



ԱՌԱՋԻՆ ՄԱՍՆԱՇԵՆՔԻ ԵՐԿՐՈՐԴ ՀԱՐԿԻ  
ՀԱՏԱԿԱԳԻԾ 1:100 /ՉԱՓԱԳՐՈՒԹՅՈՒՆ/

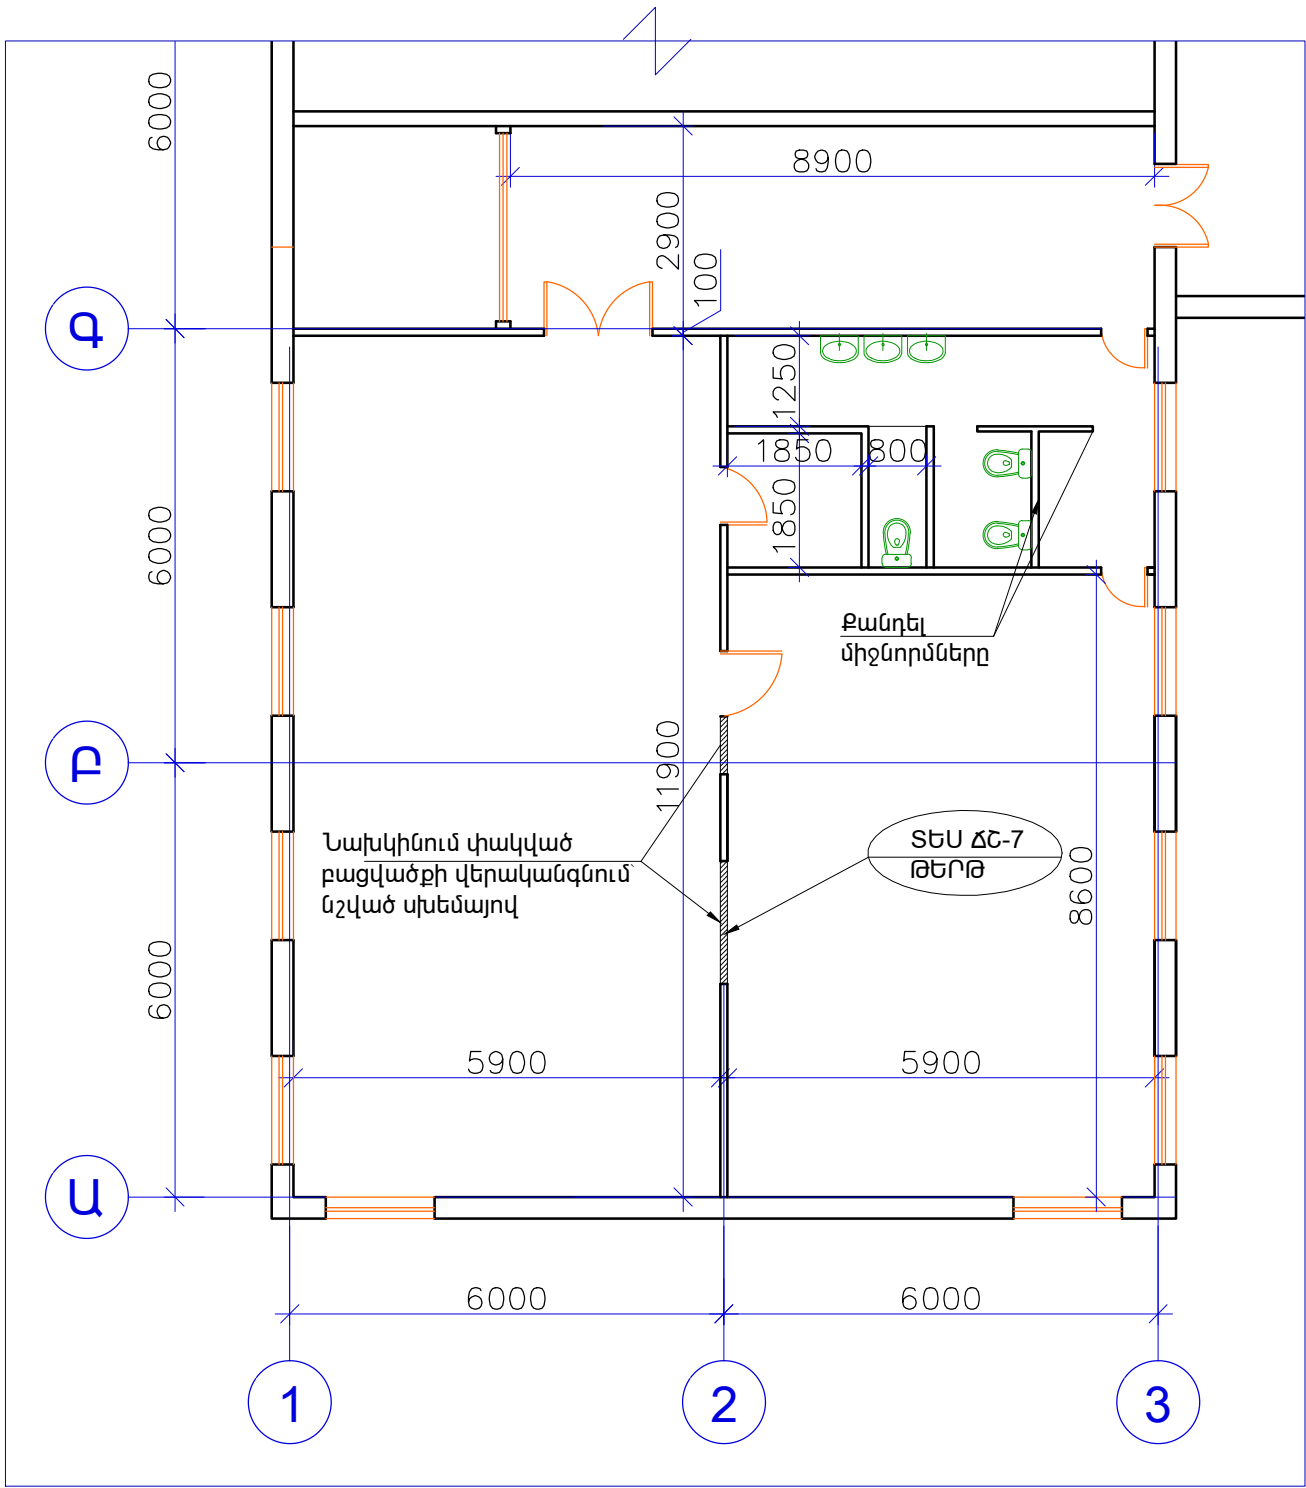

ԱՌԱՋԻՆ ՄԱՍՆԱՇԵՆՔԻ ԵՐԿՐՈՐԴ ՀԱՐԿԻ  
ՀԱՏԱԿԱԳԻԾ 1:100

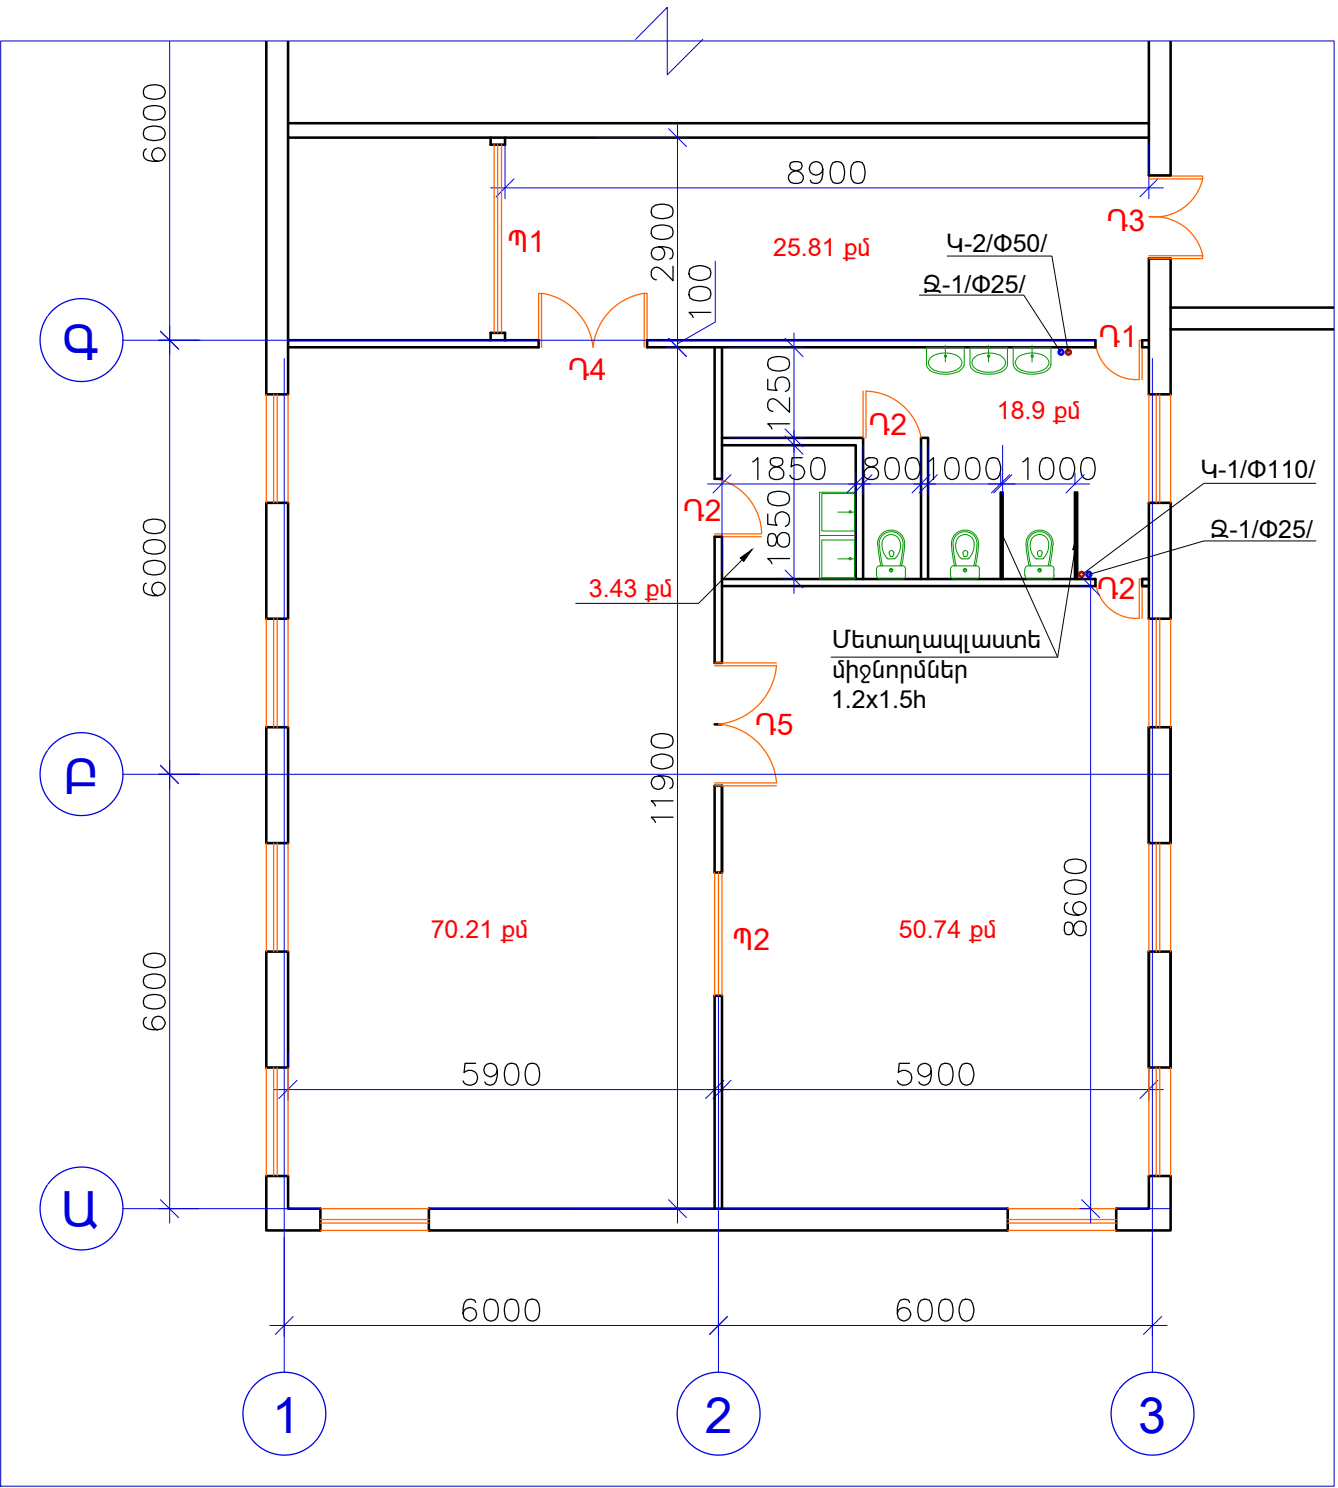

| N/N | ԱՇԽԱՏԱՆՔԻ ԱՆՎԱՆՈՒՄԸ          | ՀԱՏՈՒՅԹԸ | ՇԵՐՏԵՐԸ   | ՉԱՓ. ՄԻԱՎ.     | ՔԱՆԱԿԸ |
|-----|------------------------------|----------|---|----------------|--------|
| 1.  | Կերամիկական հատակի կառուցում |          | 1. Կեր. սալիկ<br>2. Ցեմ. ալ. հարթաշ. 30 մմ<br>3. Գոյուք. ունեցող շերտեր | մ <sup>2</sup> | 24.5   |

ԾԱՆՈԹՈՒԹՅՈՒՆ

1. ՏԿՅԱԼ ԹԵՐԹԸ ԴԻՏԱՐԿԵԼ՝ ՃՇ-3, 4, 6, 7 ԹԵՐԹԵՐԻ ՀԵՏ ՀԱՄԱՏԵՂ:

| ՊԱՇՏՈՆ   | ԱՆՈՒՆ ԱՉԳԱՆՈՒՆ | ՍՏՈՐԱԳՐ. ԱՄՍԱԹ. | ԴԱԿԹԱՇԵՆ ՎԱՐՉԱԿԱՆ ՇՐՋԱՆԻ, Ի 59 ՄԱՆԿԱՊԱՐՏԵԶԻ ԽԱՐԱՍԵՆՅԱԿՆԵՐԻ ՎԵՐԱՆՈՐԴՈՒՄ |  |                          |           |
|----------|----------------|-----------------|--|--|--------------------------|-----------|
| ՏՆՕՐԵՆ   | Հ. ՕՐԱՆՅԱՆ     |                 | ԾԱՐՏԱՐԱՊԵՏԱՇԽԱՐԱՐԱԿԱՆ ՄԱՍ  |  |                          |           |
| ՆԱԽԱԳԾԵՑ | Հ. ՕՐԱՆՅԱՆ     |                 |  |  |                          |           |
|          |                |                 | ԱՌԱՋԻՆ ՄԱՍՆԱՇԵՆՔԻ ԵՐԿՐՈՐԴ ՀԱՐԿԻ ՀԱՏԱԿԱԳԻԾ Մ1:100                       |  | ՓՈՒԼ ԱՆ                  | ԹԵՐԹ ԾՇ-5 |
|          |                |                 |  |  | «ՕՐԱՆՅԱՆ ԻՆՎԵՍՏՈՐԻՉ» ՍՊԸ | ԹԵՐԹԵՐ 9  |
|          |                |                 |  |  | ԼՊԳ. N16107              |           |