



ԱՌԱՋԻՆ ՄԱՍՆԱՇԵՆՔԻ ԵՐՐՈՐԴ ՀԱՐԿԻ
ՀԱՏԱԿԱԳԻԾ 1:100 /ԶՓԱԳՐՈՒԹՅՈՒՆ/

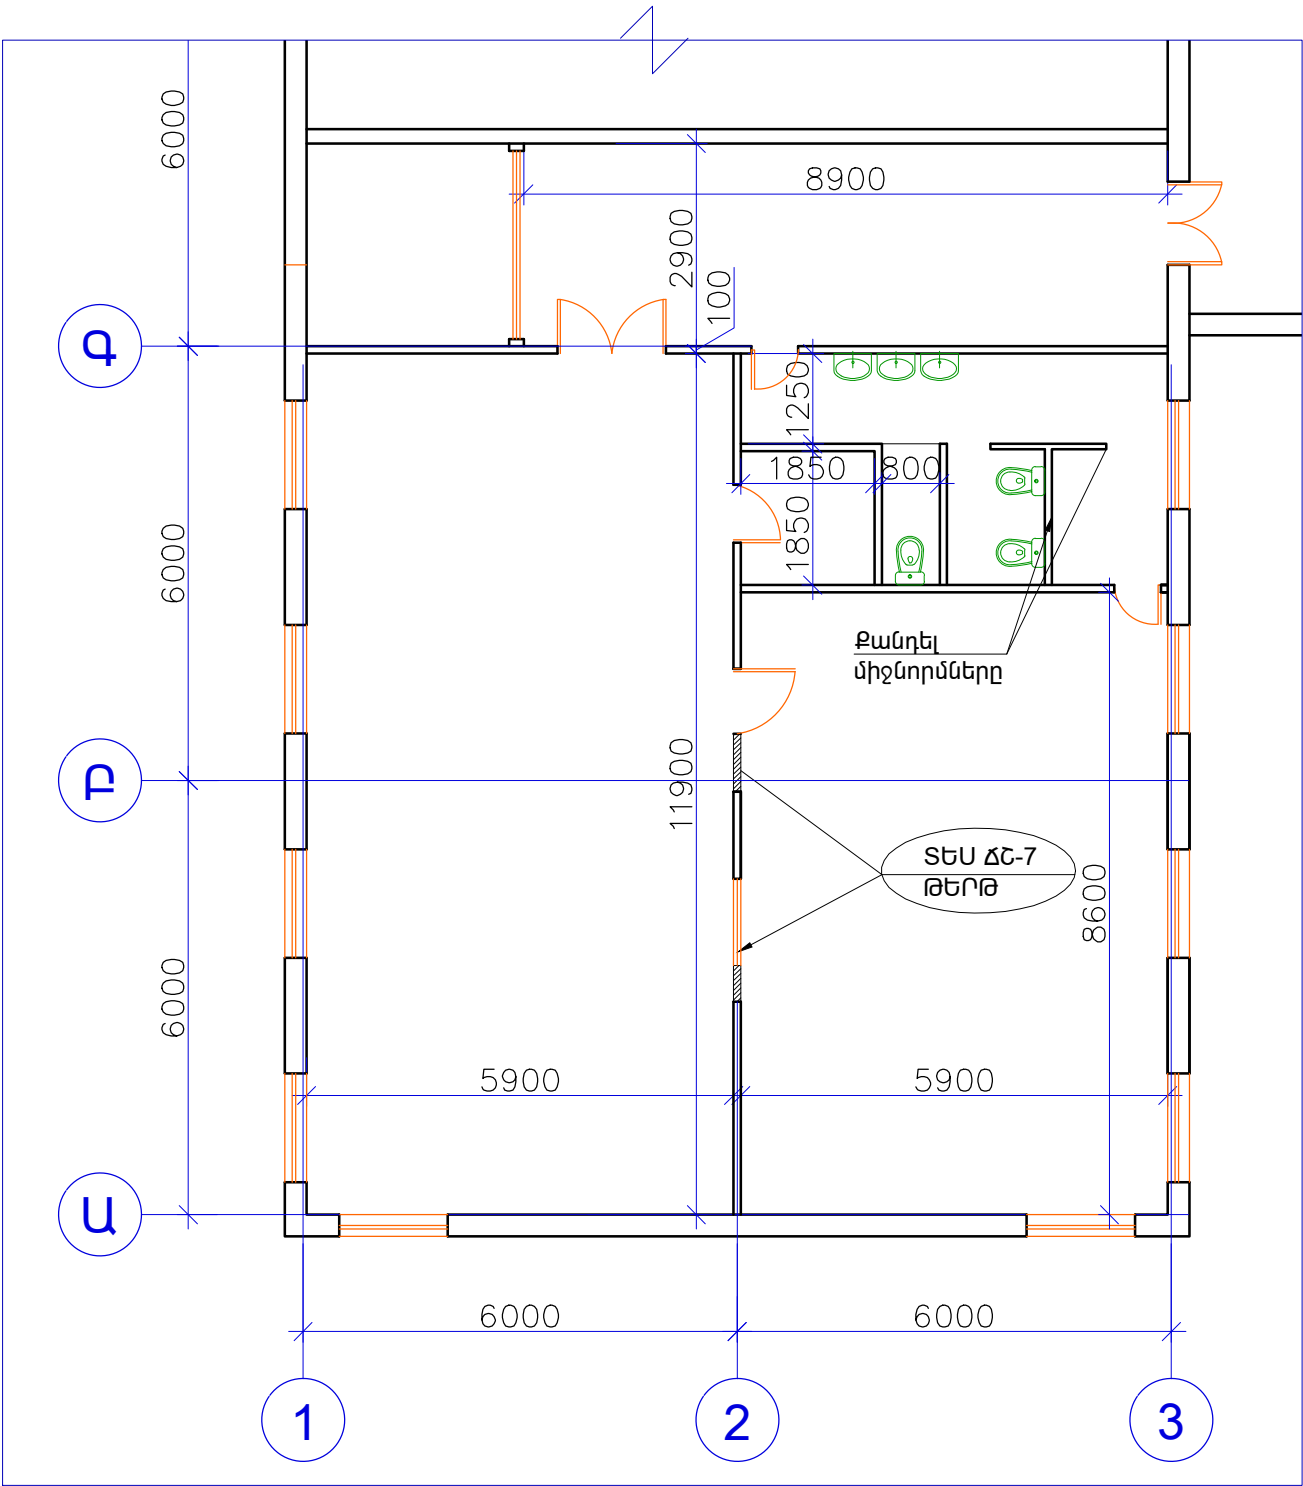

ԱՌԱՋԻՆ ՄԱՍՆԱՇԵՆՔԻ ԵՐՐՈՐԴ ՀԱՐԿԻ
ՀԱՏԱԿԱԳԻԾ 1:100

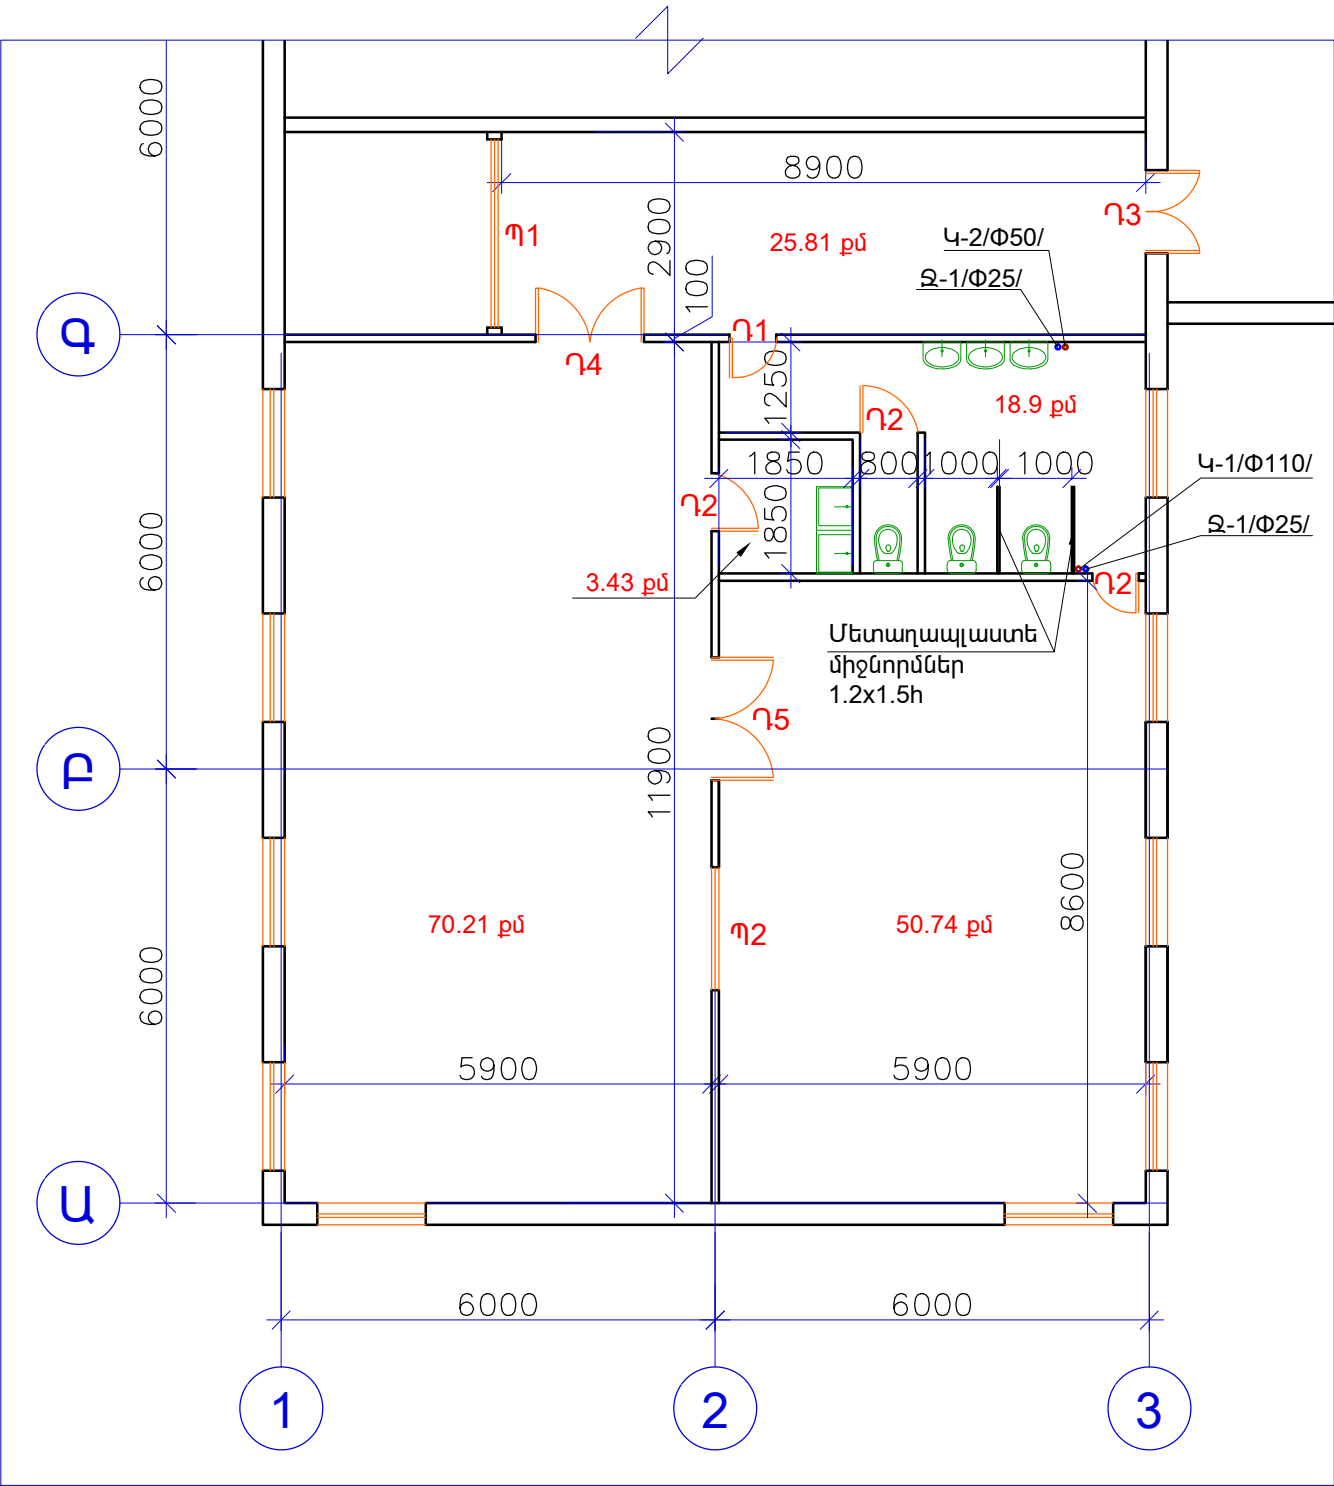

N/N	ԱՇԽԱՏԱՆՔԻ ԱՆՎԱՆՈՒՄԸ	ՀԱՏՈՒՅԹԸ.	ՇԵՐՏԵՐԸ.	ԶԱՓ. ՄԻԱՎ.	ՔԱՆԱԿԸ
1.	Կերամիկական հատակի կառուցում		1 Կեր. սալիկ 2 Ցեմ. ալ. հարթաշ. 30 մմ 3 Գոյուք. ունեցող շերտեր	մ²	24.5

ԾԱՆՈԹՈՒԹՅՈՒՆ

1. ՏՎՅԱԼ ԹԵՐԹԸ ԴԻՏԱՐԿԵԼ՝ ՃՇ-3, 4, 5, 7 ԹԵՐԹԵՐԻ ՀԵՏ ՀԱՄԱՏԵՂ:

ՊԱՇՏՈՆ	ԱՆՈՒՆ ԱՉԳԱՆՈՒՆ	ՍՏՈՐԱԳՐ. ԱՄՍԱԹ.	ԴԱԿԹԱՇԵՆ ՎԱՐՉԱԿԱՆ ՇՐՋԱՆԻ, Կ 59 ՄԱՆԿԱՊԱՐՏԵԶԻ ԽՐԱՄԱՆԵՆՅԱԿՆԵՐԻ ՎԵՐԱՆՈՐԴՈՒՄ			
ՏՆՕՐԵՆ	Հ. ՕՂԱՆՅԱՆ		ՃԱՐՏԱՐԱՊԵՏԱՇԽԱՐԱՐԱԿԱՆ ՄԱՍ			
ՆԱԽԱԳԾԵՑ	Հ. ՕՂԱՆՅԱՆ					
			ԱՌԱՋԻՆ ՄԱՍՆԱՇԵՆՔԻ ԵՐՐՈՐԴ ՀԱՐԿԻ ՀԱՏԱԿԱԳԻԾ Մ1:100		ՓՈՒԼ ԱՆ	ԹԵՐԹ ԸՇ-6
					«ՕՂԱՆՅԱՆ ԻՆՊԱՍՏՐԻԶ» ՍՊԸ ԼՊԳ. N16107	ԹԵՐԹԵՐ 9

