





-  ՉԿԵՐԱՆՈՐՈԳԿՈՂ ՀԱՏՎԱԾՆԵՐ
-  ՎԵՐԱՆՈՐՈԳԿՈՂ ՀԱՏՎԱԾՆԵՐ





ՄԱՍՆԱՇԵՆՔԵՐԻ ՊԱՅՄԱՆԱԿԱՆ ՄԱԿՆԻՇԱՎՈՐՄԱՆ  
ՀԱՏՎԱԿԱԳԻԾ Մ1:200

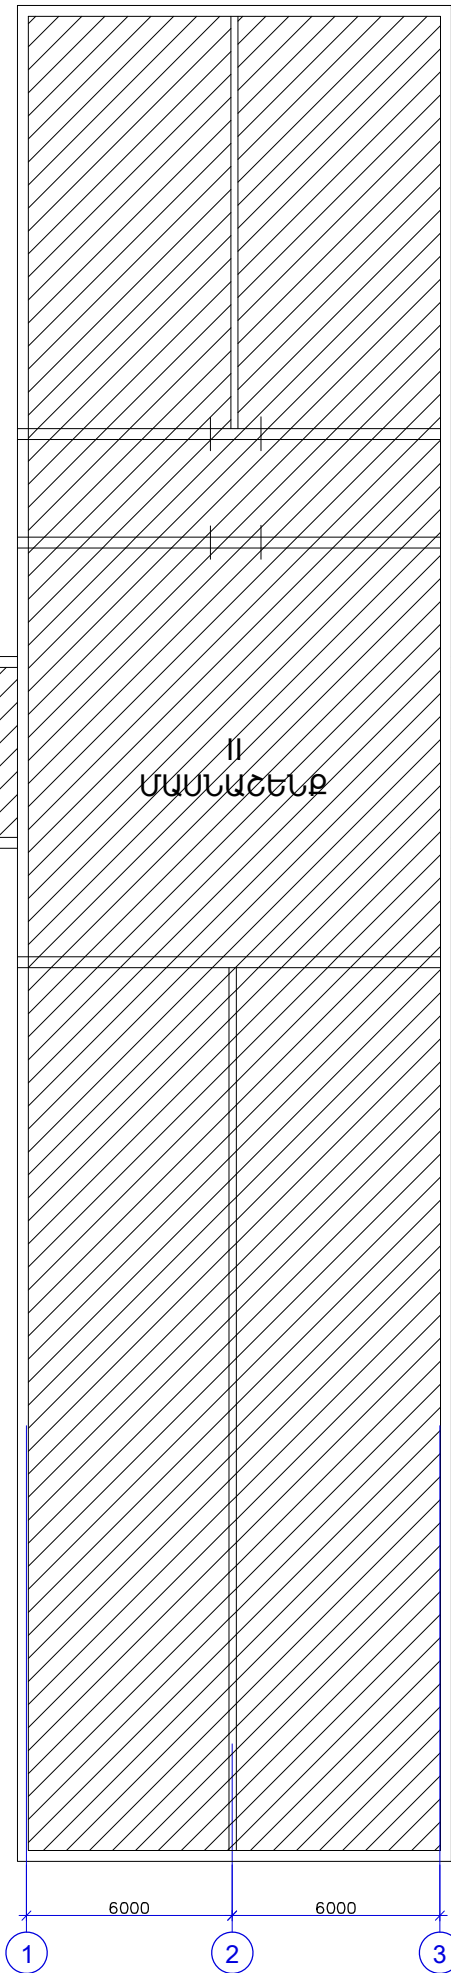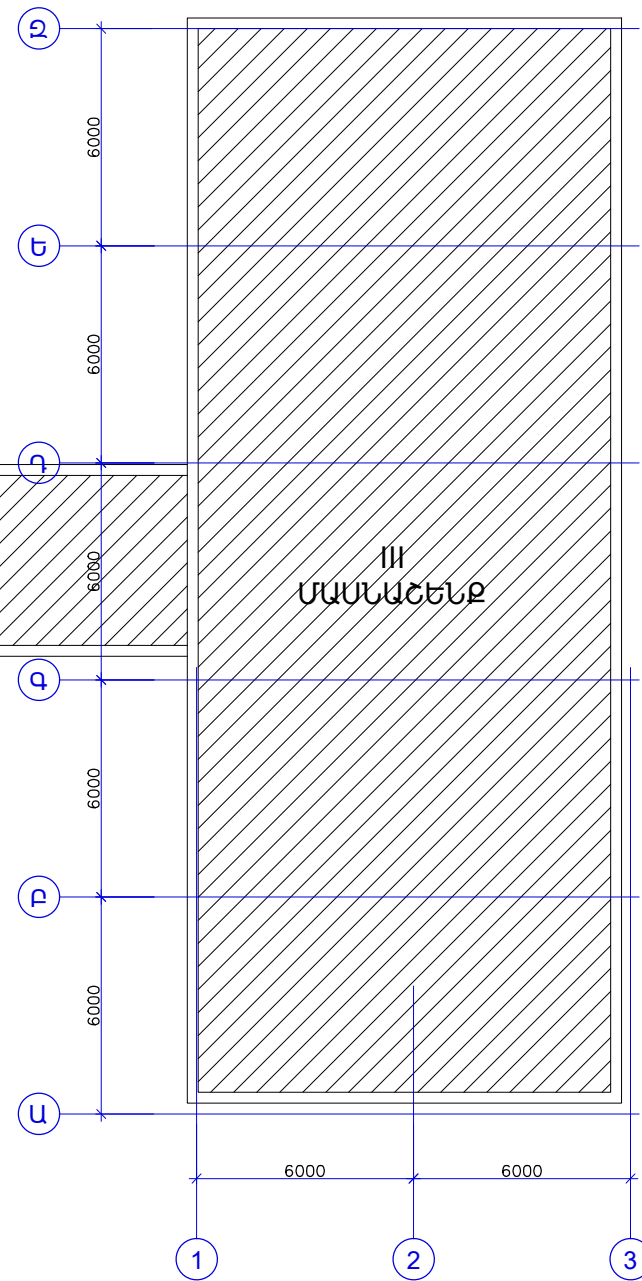

ԾԱՆՈԹՈՒԹՅՈՒՆ

1. ՏՎՅԱԼ ԹԵՐԹԸ ԴԻՏԱՐԿԵԼ՝ ՃՇ-4, 5, 6 ԹԵՐԹԵՐԻ ՀԵՏ ՀԱՄԱՏԵՂ .

ՊԱՇՏՈՆ	ՄԱՌԻՆ ԱԶԳԱՆՈՒՆ	ՍՏՈՐԱԳՐ.	ԱՄՍԱԹ.	ԴԱՎԱՇԵՆ ՎԱՐՉԱԿԱՆ ՇՐՋԱՆԻ, Ի 59 ՄԱՆՎԱՊԱՐՏԵԶԻ ԽՐԱԲԱՆԱՇԱԿՆԵՐԻ ՎԵՐԱՆՈՐՈԳԻՄ			
				ՓՈՒԼ	ԹԵՐԹ	ԹԵՐԹԵՐ	
ՏՆՕՐԵՆ	Բ. ՕՂՆԱՅԱՆ			ԱՆ	ՃՇ-3	9	
ԱՄԽԱԳԾԵՑ	Բ. ՕՂՆԱՅԱՆ			«ՕՂՆԱՅԱՆ ԻՆՎԵՍՏԻՉ» ՍՊԸ Լից. N16107			
				ՄԱՍՆԱՇԵՆՔԵՐԻ ՊԱՅՄԱՆԱԿԱՆ ՄԱԿՆԻՇԱՎՈՐՄԱՆ ՀԱՏՎԱԿԱԳԻԾ Մ1:200			
				