



**ՍԱՆՀԱՆԳՈՒՅՑԻ ՀԱՏԱԿԱԳԻԾ /ՏԻՊԱՅԻՆ 3 ՀԱՏ/  
/ԶԱՓԱԳՐՈՒԹՅՈՒՆ/**

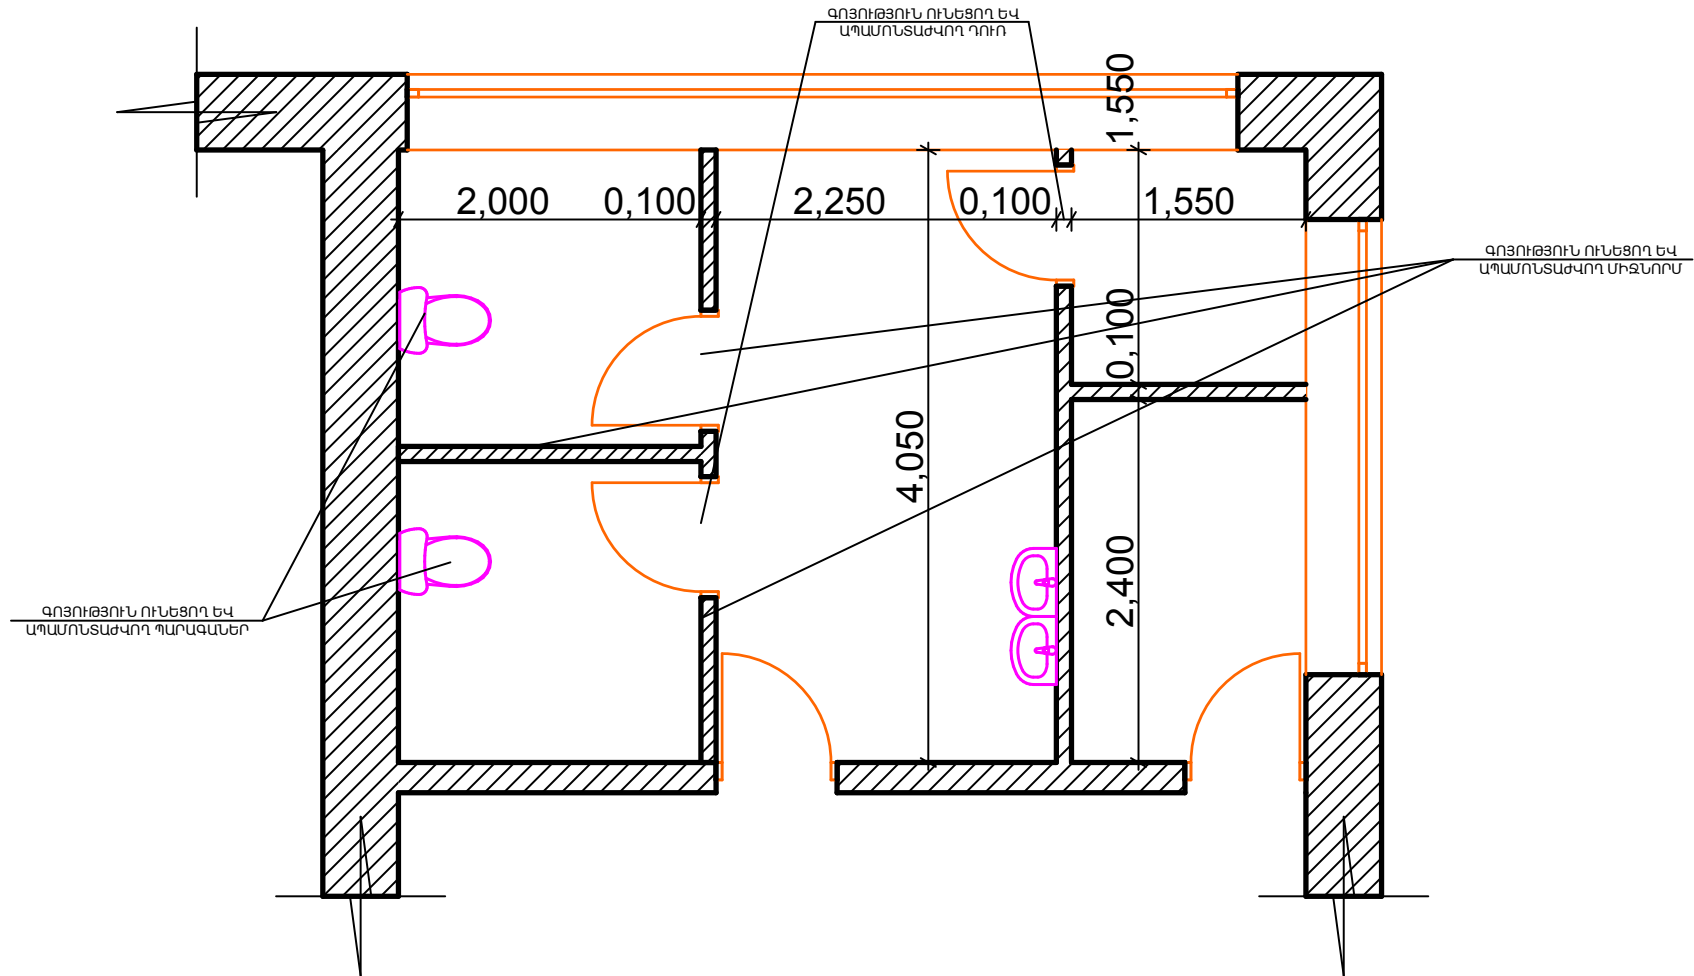

Ն.Գ.Բ.	Ա. ՍԱՐԳՍԻԱՆ	 Երեմյան քաղաքի ԱՎԱՆ ՎԱՐՉԱԿԱՆ ՇՐՋԱՆԻ 3 56 ՄԱՆԿԱՊԱՐՏԵԶԻ ԴԻՄԱՆՈՐՈՂԱՄԱՆ ՆԱԽԱԳԻԾ-ՆԱԽԱԴԱՇԻՎ			
		ՃԱՐՏԱՐԱՊԵՏԱՇԻՆԱՐԱՐԱԿԱՆ ՄԱՍ	ՓՈՒԼ	ԹԵՐԹ	ԹԵՐԹԵՐ
			Ա.Ն.	3	7
«ԷՅ ՎԻ ԷՆ ԳՐՈՒՊ» ՍՊԸ ՏՆՕՐԵՆ Ա.ՆԻԿՈՅԱՆ		ՍԱՆՀԱՆԳՈՒՅՑԻ ՀԱՏԱԿԱԳԻԾ /ՏԻՊԱՅԻՆ 3 ՀԱՏ/ /ԶԱՓԱԳՐՈՒԹՅՈՒՆ/	ԱՐՏՈՆԱԳԻՐ 3.13298		