



Գեղարքունիքի մարզ. Գավառ Ազատության 2
հեռ: +(374264) 2 23 29 e-mail: haferdgas@mail.ru

«ԹԻՎ 28 ՇՄՇ» ԲԲԸ

ՀՀ Գեղարքունիքի մարզի Կարճաղբյուր համայնքի ներհամայնքային
ճանապարհների վերանորոգում

ԱՇԽԱՏԱՆՔԱՅԻՆ ՆԱԽԱԳԻԾ

ՊԵՏԱԿԱՆ ԼԻՑԵՆԶԻԱ

ՊԼ-12736 ՔԱՂԱՔԱՇԻՆԱԿԱՆ ՓԱՍՏԱԹՂԹԵՐԻ ՄՇԱԿՄԱՆ ԵՎ ՓՈՐՁԱՔՆՆՈՒԹՅԱՆ
ՆԵՐԴԻՐ 12736-01 ԲՆԱԿԵԼԻ ՀԱՍԱՐԱԿԱԿԱՆ ԵՎ ԱՐՏԱԴՐԱԿԱՆ
ՆԵՐԴԻՐ 12736-02 ՏՐԱՆՍՊՈՐՏԱՅԻՆ

ՊԱՏՎԻՐԱՏՈՒ՝

ԿԱՐՃԱՂԲՅՈՒՐ ՀԱՄԱՅՆՔ
ՀԱՄԱՅՆՔԻ ՂԵԿԱՎԱՐ՝

Տ. ԲՈՉԱՐՅԱՆ

ԿԱՊԱԼԱՌՈՒ՝

«ԹԻՎ 28 ՇՄՇ» ԲԲԸ
ՏՆՕՐԵՆ՝

Թ. ԳԱՓՈՅԱՆ

ԳԱՎԱՌ 2016թ.


Ծավալների ամփոփագիր

ՀՀ Փեղարքունիքի մարզի Կարճաղբյուր համայնքի ներհամայնքային ճանապարհների վերանորոգում


h/h	Աշխատանքի անվանումը	Չափի միավոր	Քանակ
1	2	3	4
	3-րդ փողոց		
1	2-րդ կարգի բնահողի մշակում ձեռքով, առվի ուղղում և կարգավորում	մ3	2,31
2	Ավազակոպձային հիմնատակ կիսախողովակների տակ	մ3	1,32
3	Պողպատե կիսախողովակի տեղադրում d= 325 x 4,0մմ (նախկինում օգտագործված)	գ.մ	44,00
4	կիսախողովակների ներկում հակակոռոզիոն ներկով 2 անգամ	100 մ ²	0,22
	5-րդ փողոցի նրբանցք		
1	III կարգի գրունտի մշակում էքսկավատորով, բարձելով ավտոինքնաթափ, 0,5 մ3	100մ3	0,30
2	Տեղափոխում 3 կմ	տմ	48,0
3	III կարգի գրունտի մշակում բուլդոզերով, մինչև 30 մ տեղափոխումով	100մ3	0,30
4	ճանապարհի հարթեցում բուլդոզերով	100մ2	2,50
	Ջրահեռացման առուների կառուցում		
1	D=273*4,00մմ պողպատյա կիսախողովակներով ջրահեռացման առվի կառուցում / նախկինում օգտագործված /	մ	38,00
2	կիսախողովակների ներկում հակակոռոզիոն ներկով 2 անգամ	100 մ ²	0,16
3	2-րդ կարգի բնահողի մշակում ձեռքով, առվի ուղղում և կարգավորում	մ3	2,00
4	Ավազակոպձային հիմնատակ կիսախողովակների տակ	մ3	1,14
	12-րդ փողոց		0,461
1	III կարգի գրունտի մշակում էքսկավատորով, բարձելով ավտոինքնաթափ, 0,5 մ3	100մ3	0,28
2	Տեղափոխում 3 կմ	տմ	44,3
3	III կարգի գրունտի մշակում բուլդոզերով, մինչև 30 մ տեղափոխումով	100մ3	0,28
4	ճանապարհի հարթեցում բուլդոզերով	100մ2	2,31
	Ջրահեռացման առուների կառուցում		
1	D=273*4,00մմ պողպատյա խողովակներով ջրահեռացման առվի կառուցում / նախկինում օգտագործված /	մ	168,00
2	D=325 *4,00մմ պողպատյա խողովակներով ջրահեռացման առվի կառուցում / նախկինում օգտագործված /	մ	25,00
3	խողովակների ներկում հակակոռոզիոն ներկով 2 անգամ	100 մ ²	1,70
4	2-րդ կարգի բնահողի մշակում ձեռքով, առվի ուղղում և կարգավորում	մ3	10,13
5	Ավազակոպձային հիմնատակ խողովակների տակ	մ3	5,79
	13-րդ փողոց		1,500
1	III կարգի գրունտի մշակում էքսկավատորով, բարձելով ավտոինքնաթափ, 0,5 մ3	100մ3	0,90
2	Տեղափոխում 3 կմ	տմ	144,0
3	III կարգի գրունտի մշակում բուլդոզերով, մինչև 30 մ տեղափոխումով	100մ3	0,90
4	ճանապարհի հարթեցում բուլդոզերով	100մ2	7,50
	16-րդ փողոց		
1	D=219*4,00մմ պողպատյա խողովակներով ջրահեռացման առվի կառուցում / նախկինում օգտագործված /	մ	18,00
2	խողովակների ներկում հակակոռոզիոն ներկով 2 անգամ	100 մ ²	0,12
3	2-րդ կարգի բնահողի մշակում ձեռքով, առվի ուղղում և կարգավորում	մ3	0,95
4	Ավազակոպձային հիմնատակ կիսախողովակների տակ	մ3	0,54

Կազմեց՝


Հ. Գասպարյան

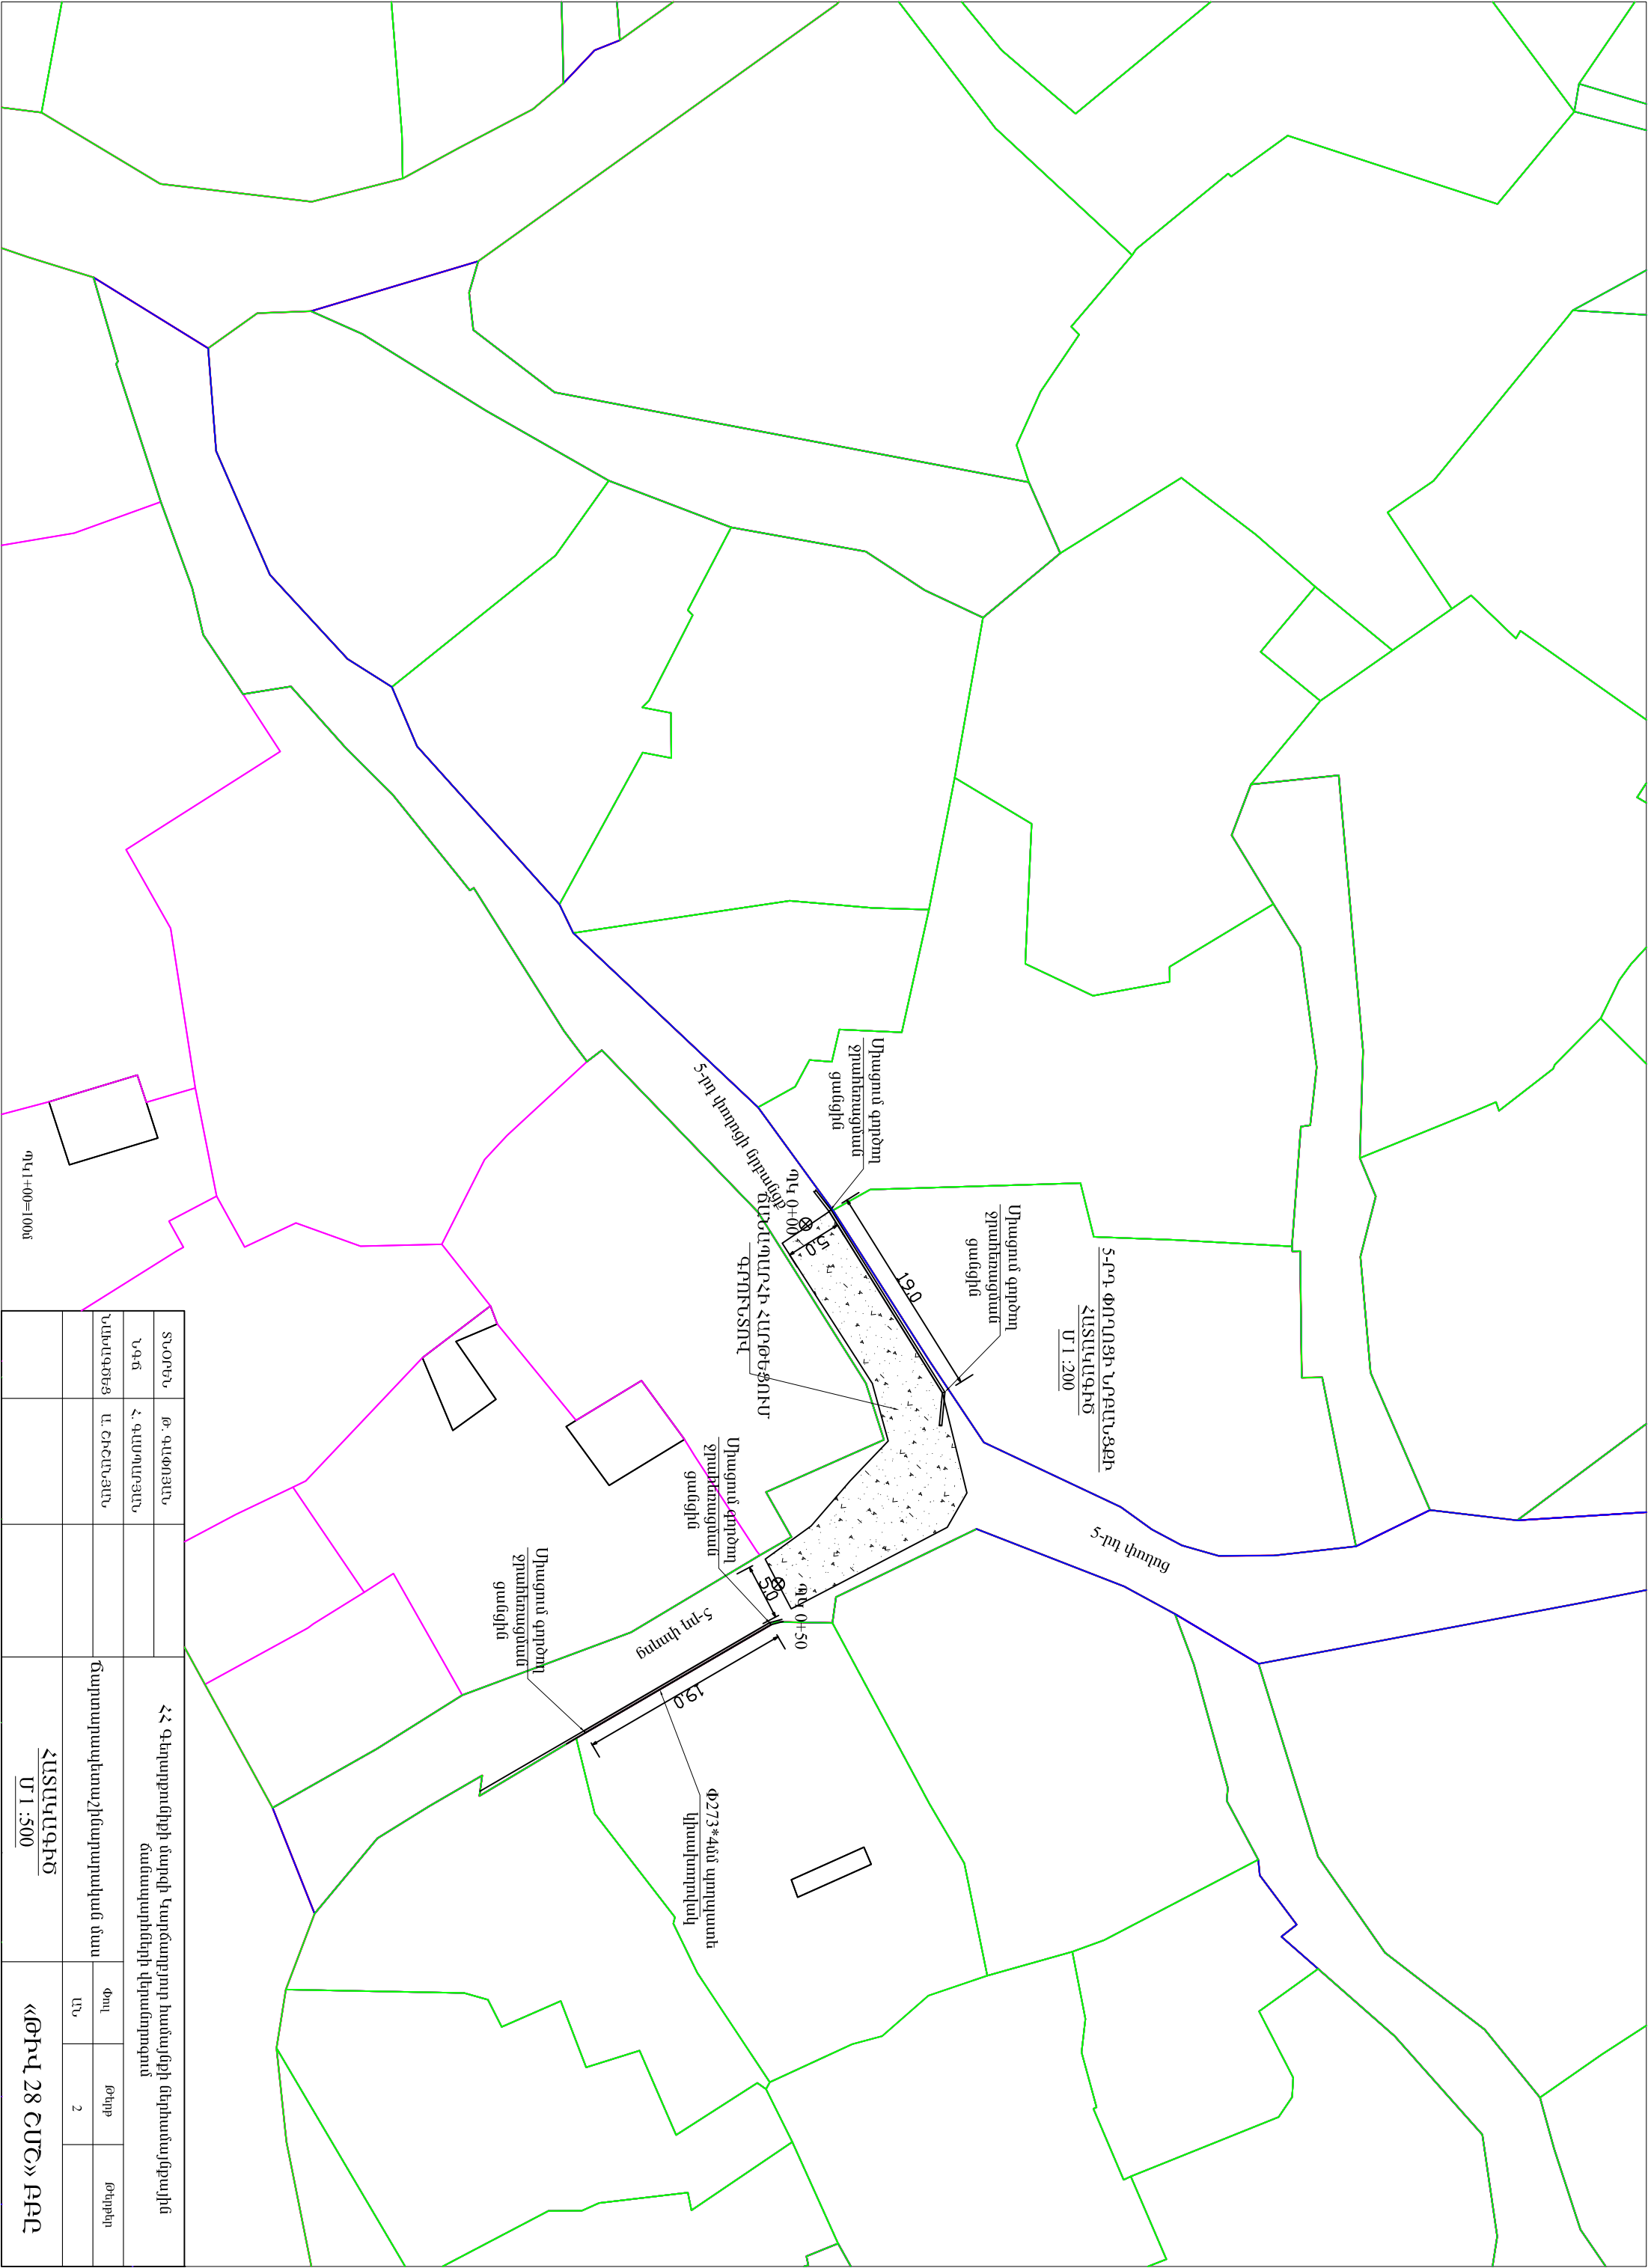


ՀՀ Գեղարքունիքի մարզի Նորձաղբյուր համայնքի ներհամայնքային ճանապարհների վերանորոգում			ՏՆՕԻՆ	Թ. ԳԱԹՈՅԱՆ
			ՆԳՃ	Հ. ԳԱՍՊՊՆՅԱՆ
			ՆԱԽԱԳԾԻՑ	Ա. ԾԻՆԱՅԱՆ
Ճարտարապետաշինարարական նախագիծ			ՆԱԽԱԳԾԻՑ	
ՀԱՏԱԿԱԳԻԾ			Փուլ	Թերթ
Մ 1 : 500			ԱՆ	2
«ԹԻՎ 28 ՇՄՇ» ԲԲԸ			Թերթեր	

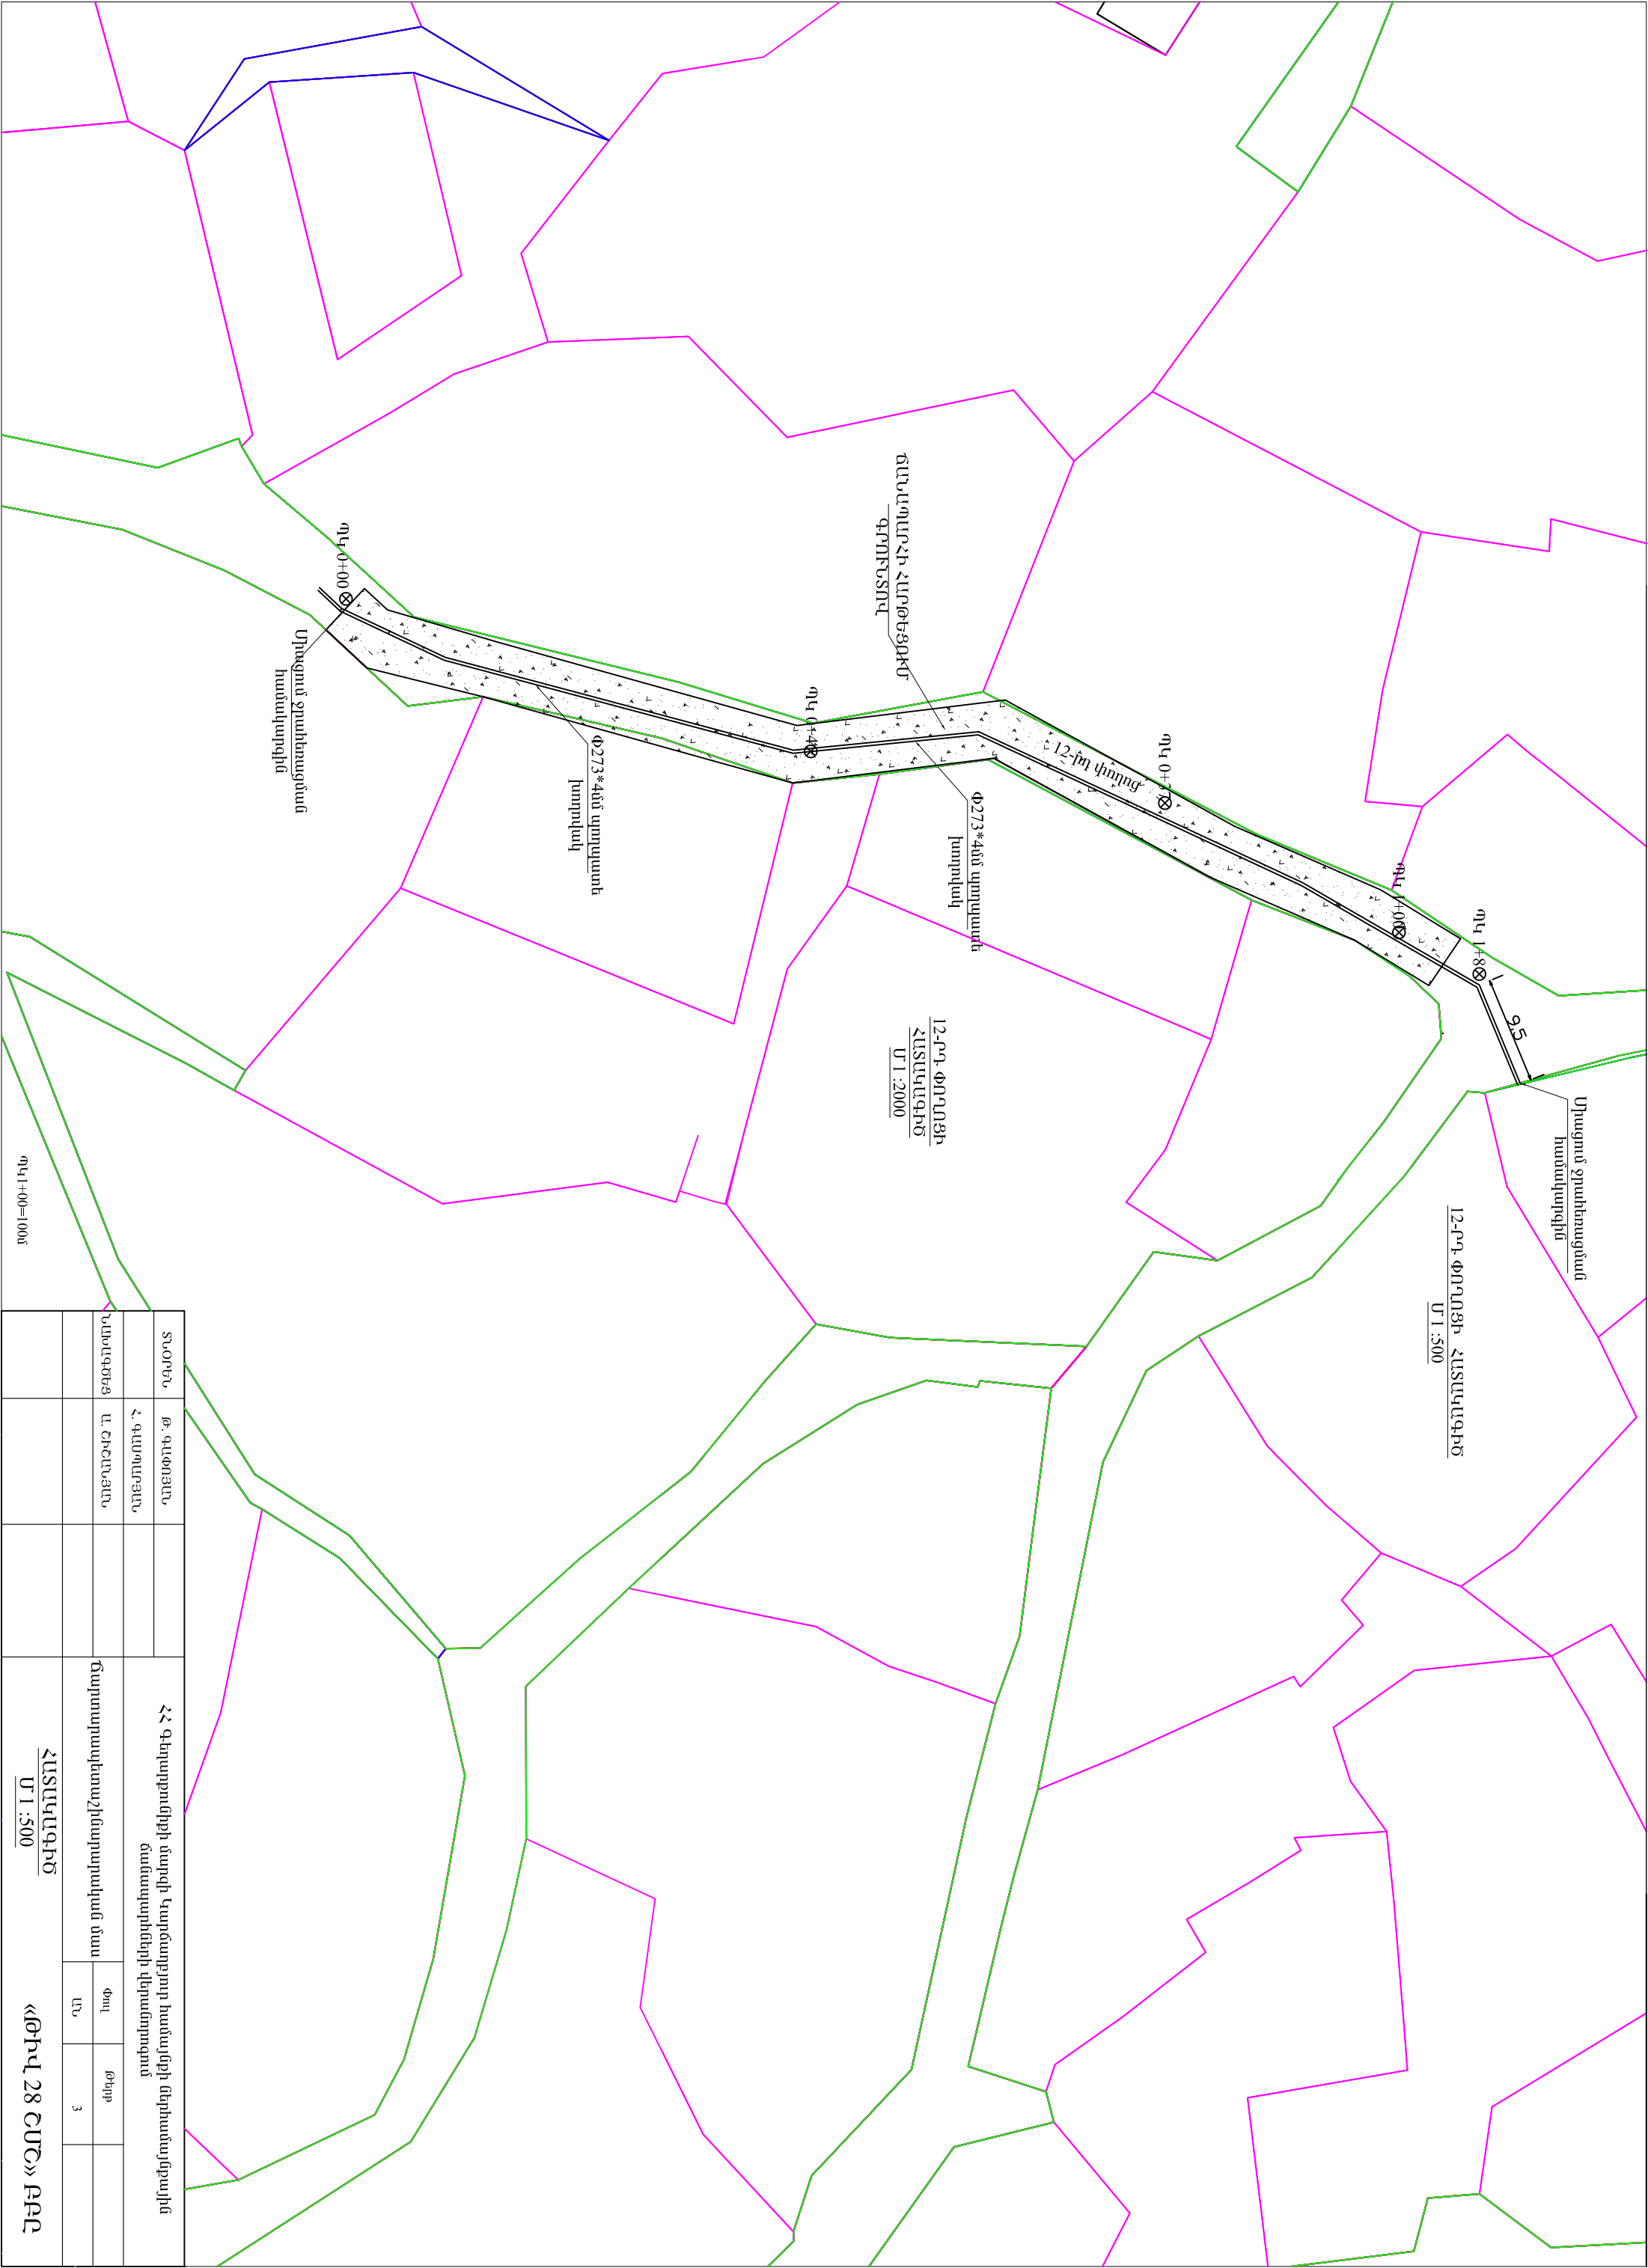

ՏՆՕՐԻՆ	Թ. ԳԱԹՈՅՐԱՆ	ՀՀ Գեղարքունիքի մարզի Նորճաղբյուր համայնքի ներհամայնքային ճանապարհների վերանորոգում			
Հ. ԳԱՍՊԱՐԱՅԱՆ					
ՆԱԽԱԳԾԻՑ	Ա. ՇԻՆԱՅԱՆ	Ճարտարապետաշինարարական նախագիծ			
			Փուլ	Թիվ	
			ԱՆ	3	
		ՀԱՏԱԿԱԳԻԾ			
		Մ 1 : 500			
		«ԹԻԿ 28 ՇՄՇ» ԲԲԸ			

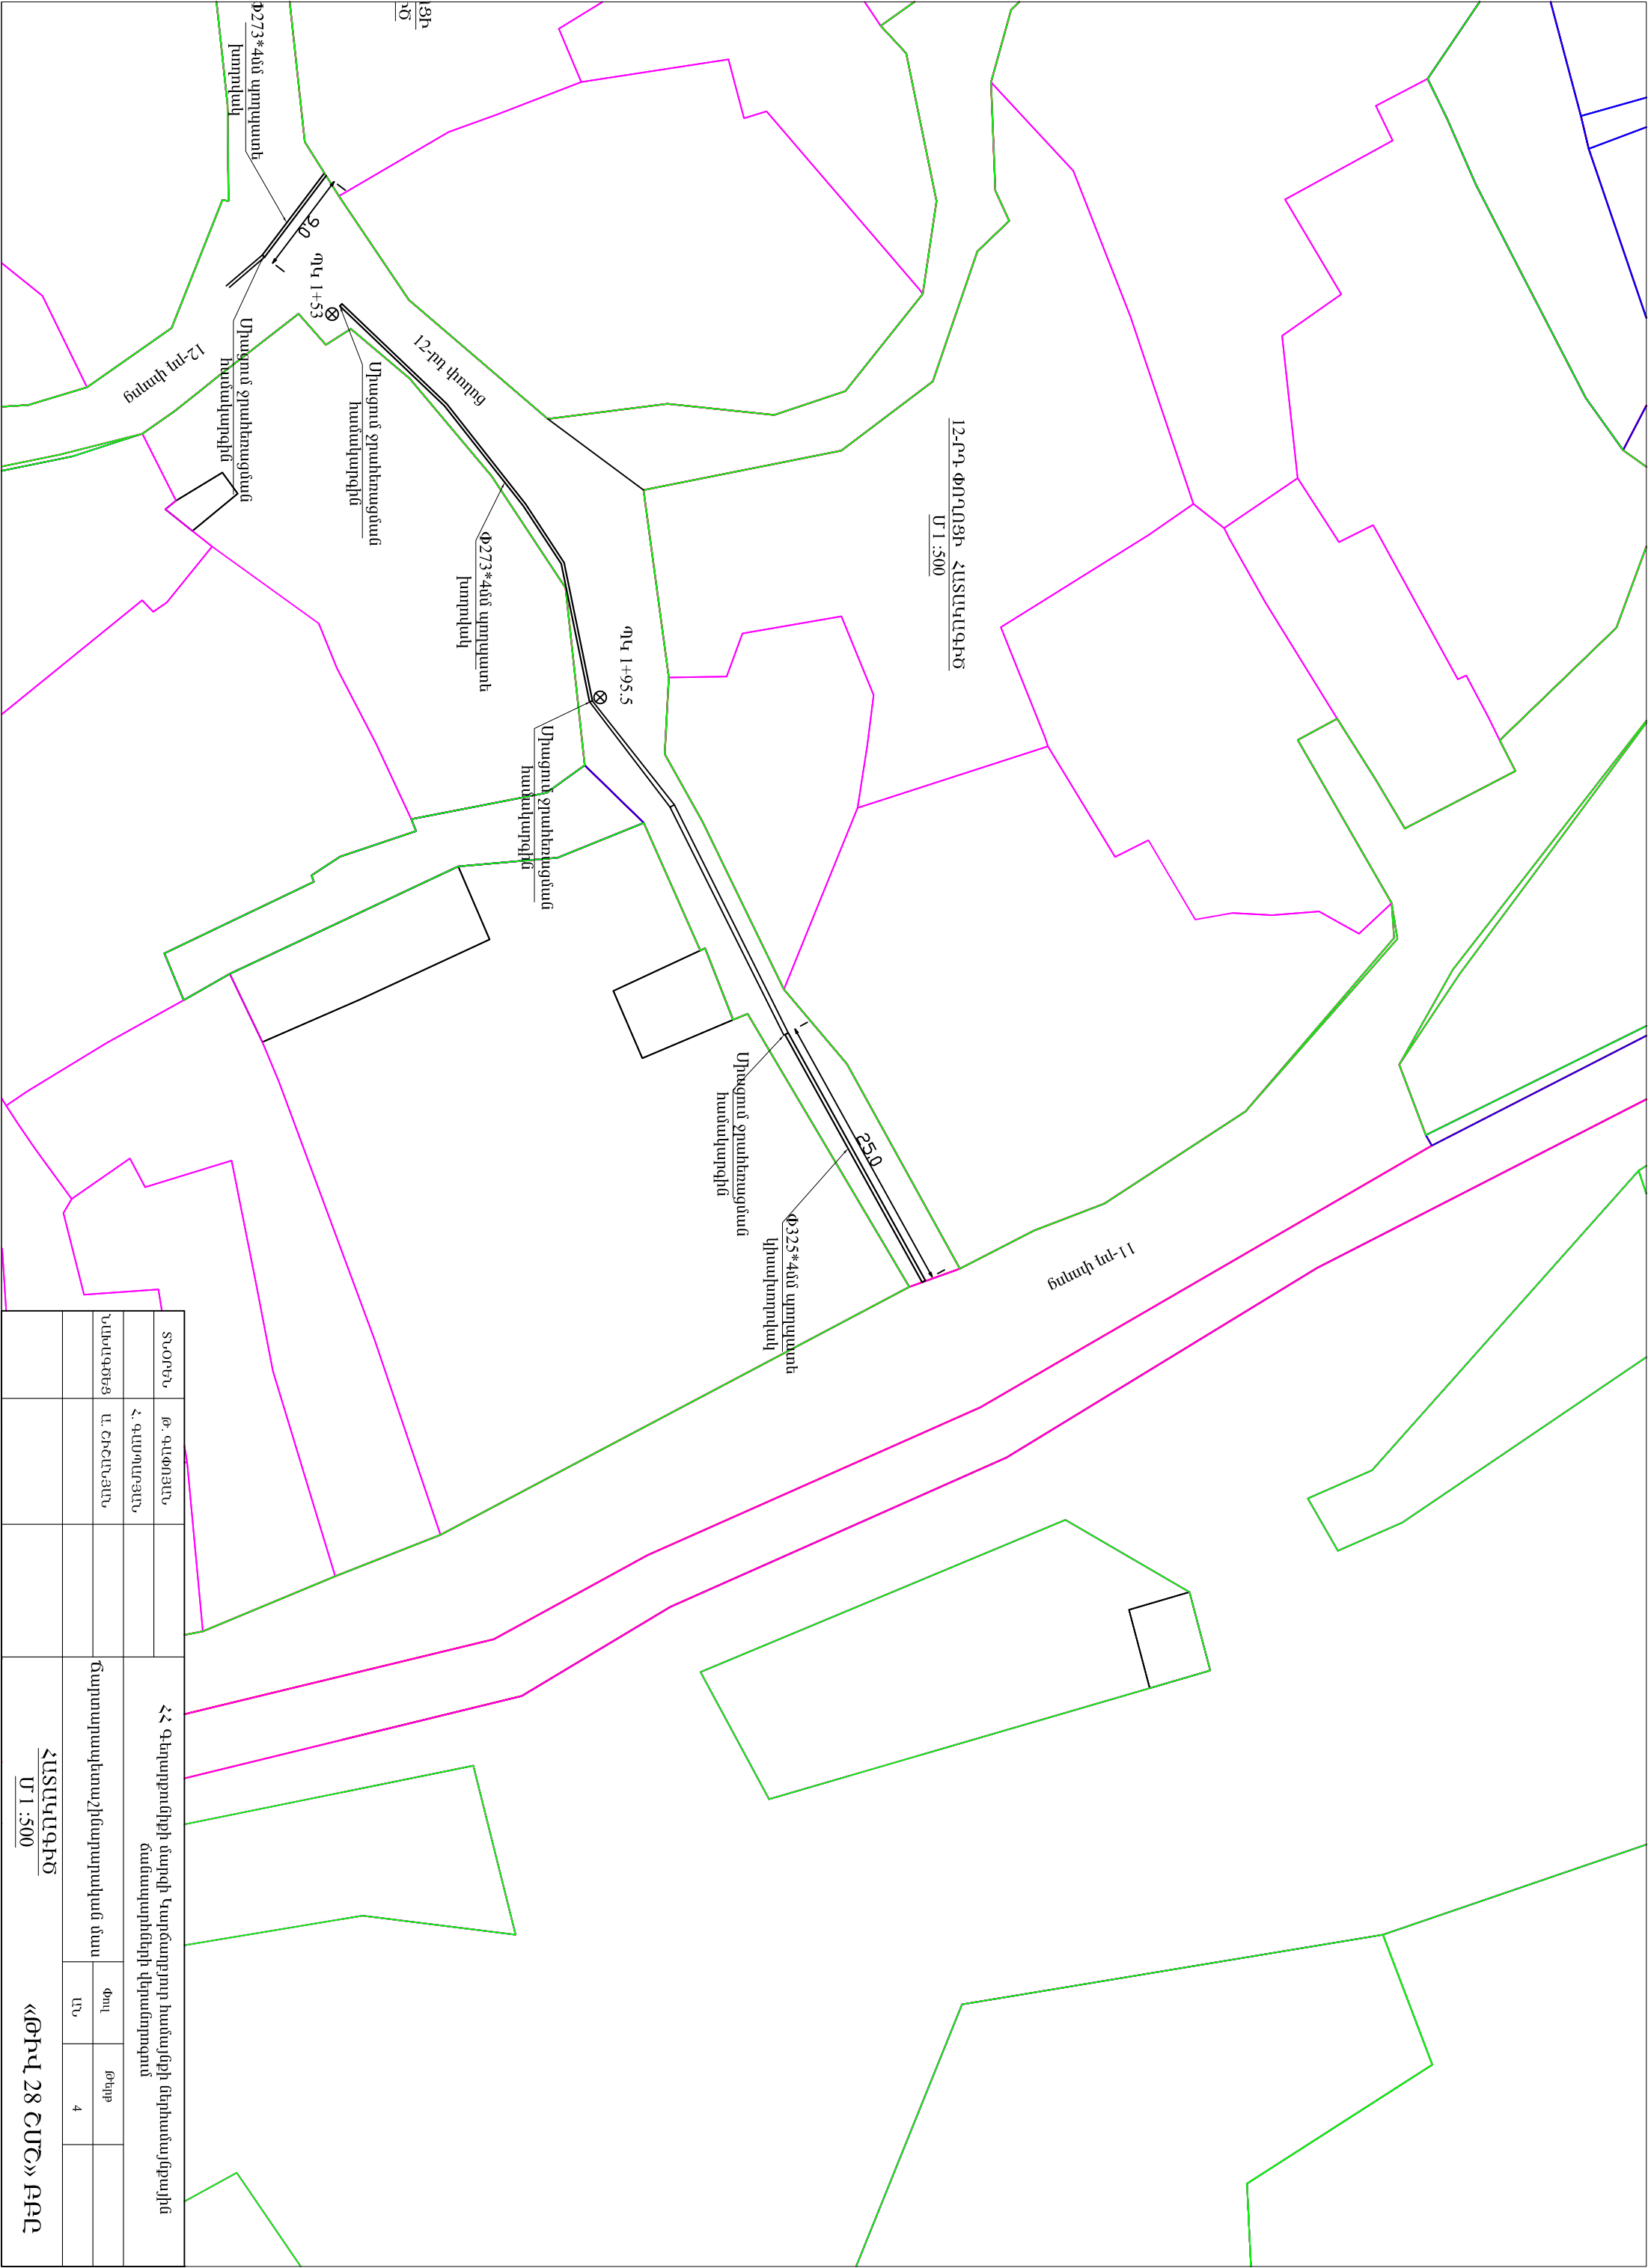

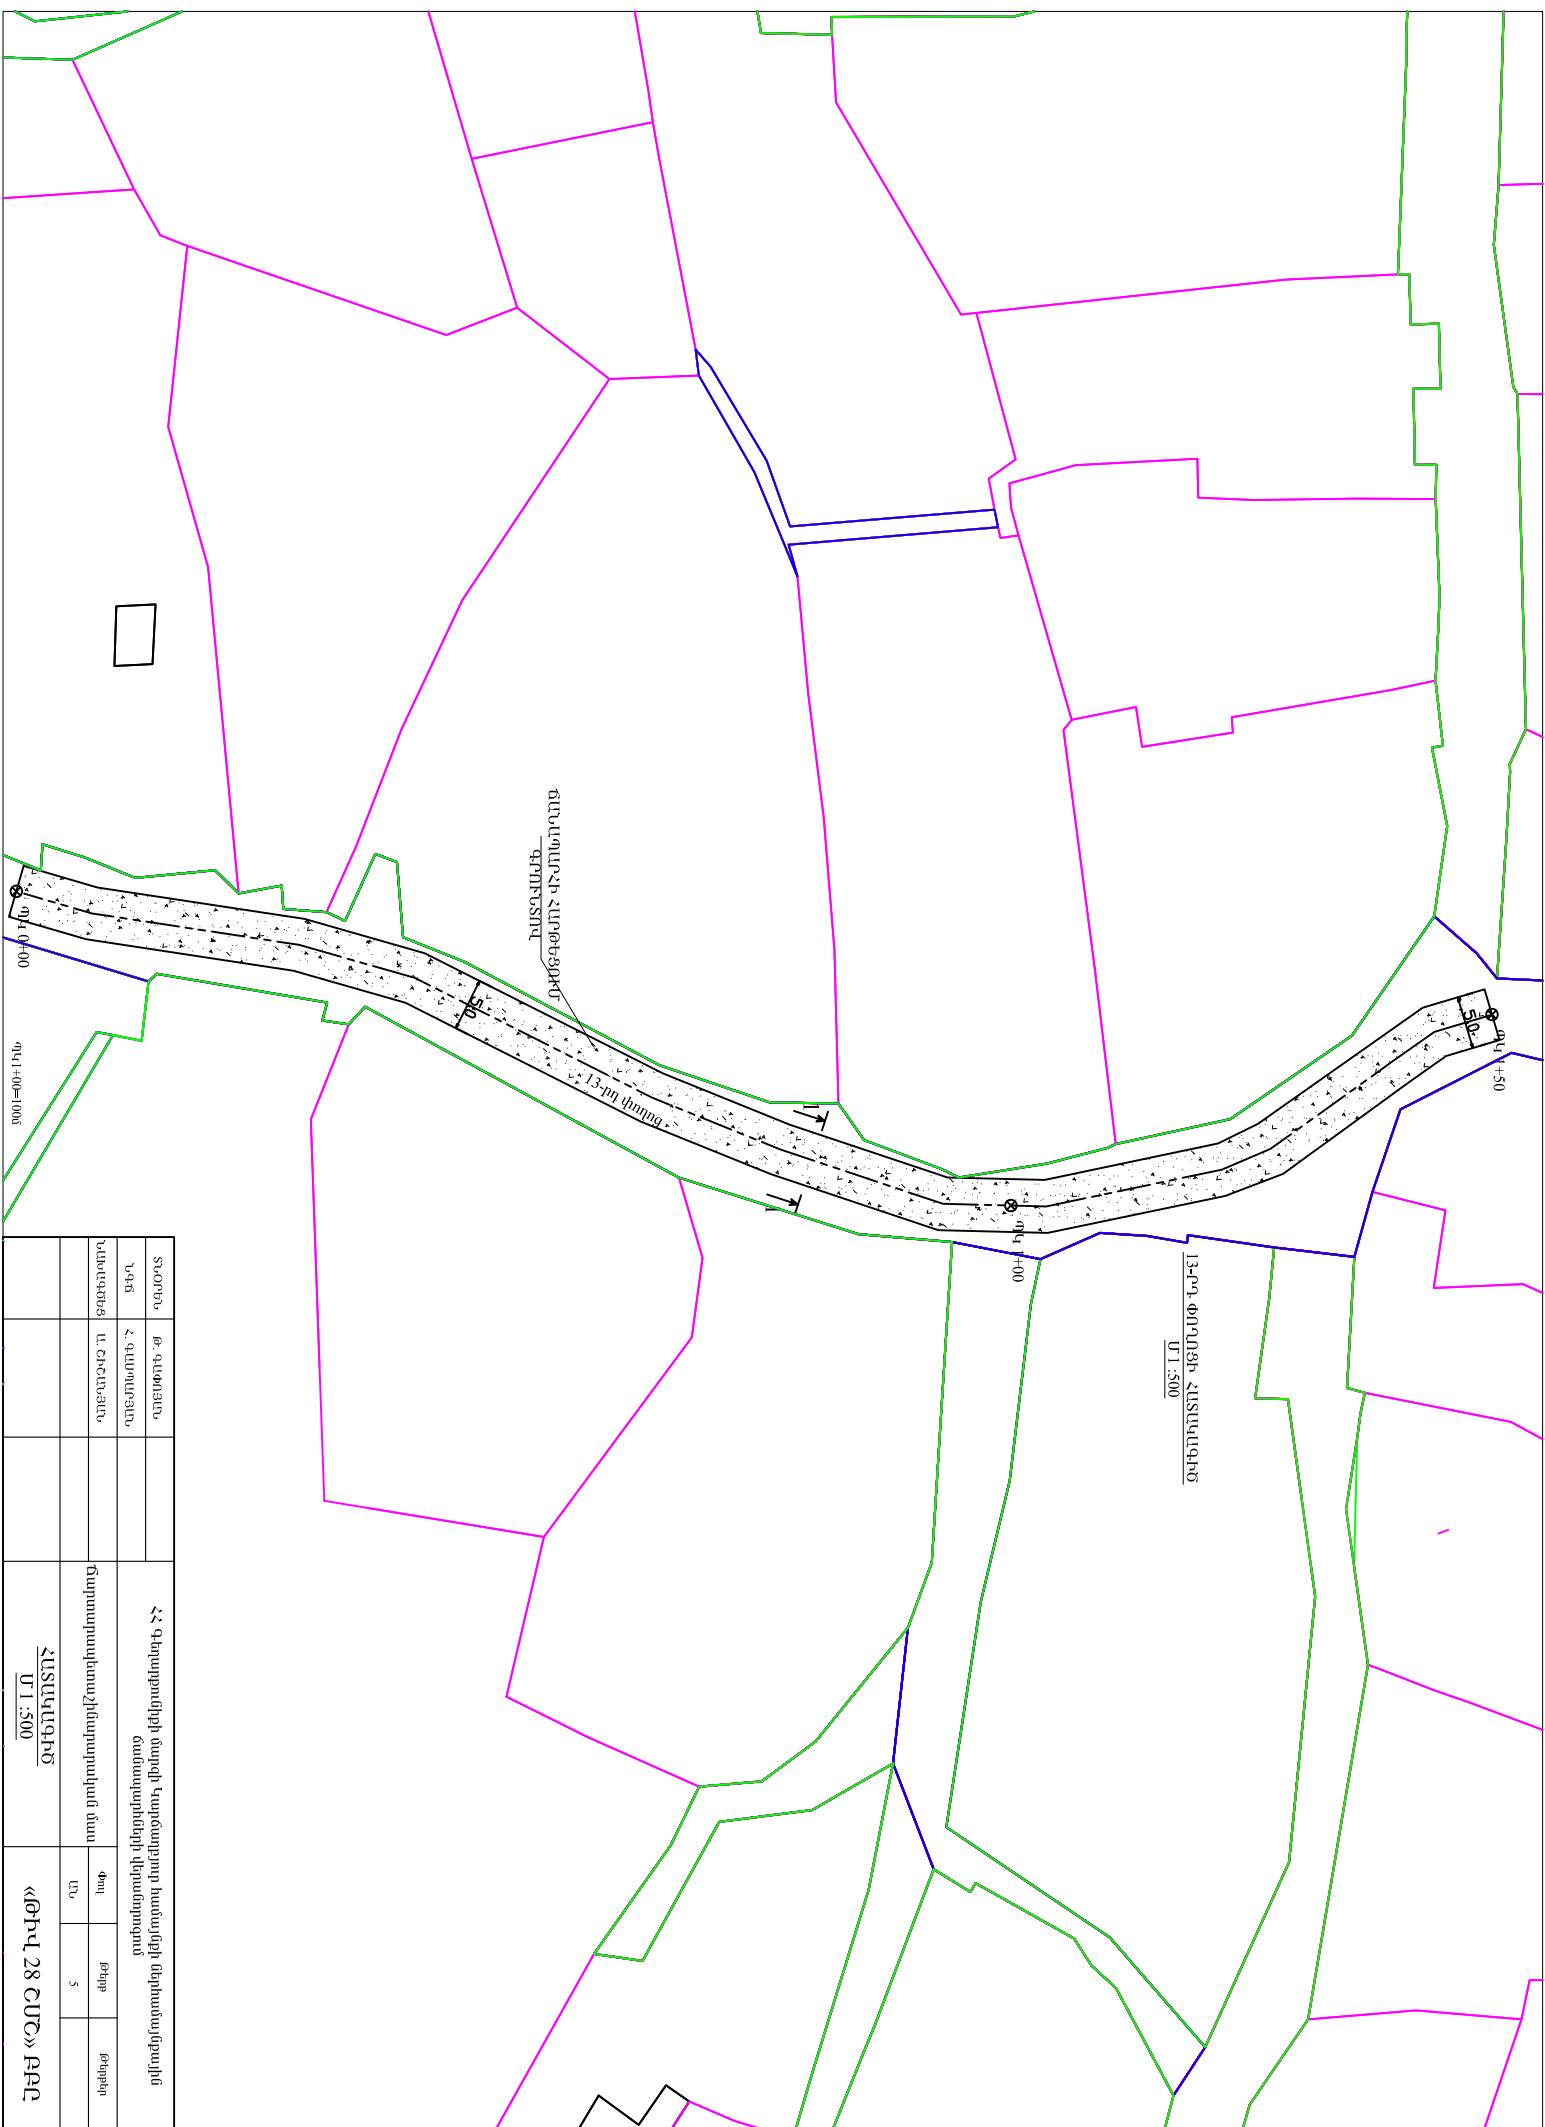

ՏՈՐՈՆ	Բ. ՎԱՅՈՅԻՆ	ՀՀ Գերադպրոցի նախկին Վարձատրող խմբակի Երիտանդալի ճանաչարհների վերանորոգում			
Կ-Գ	Հ. ԳԱՐՍԻԱՆ				
ԿԱՅԱՐՈՒՄԵՆ	Ա. ՇԽԵՆՅԱՆ	Գորտապահպանչիորություն ճան	Փող	Բնիկ	Բնիկ
			և՛	5	
		ՀԱՏԱԿԱԳԻՃ ՄԼ 500	«ԹԻՎ 28 ՀՄԸ» ԲԱԸ		