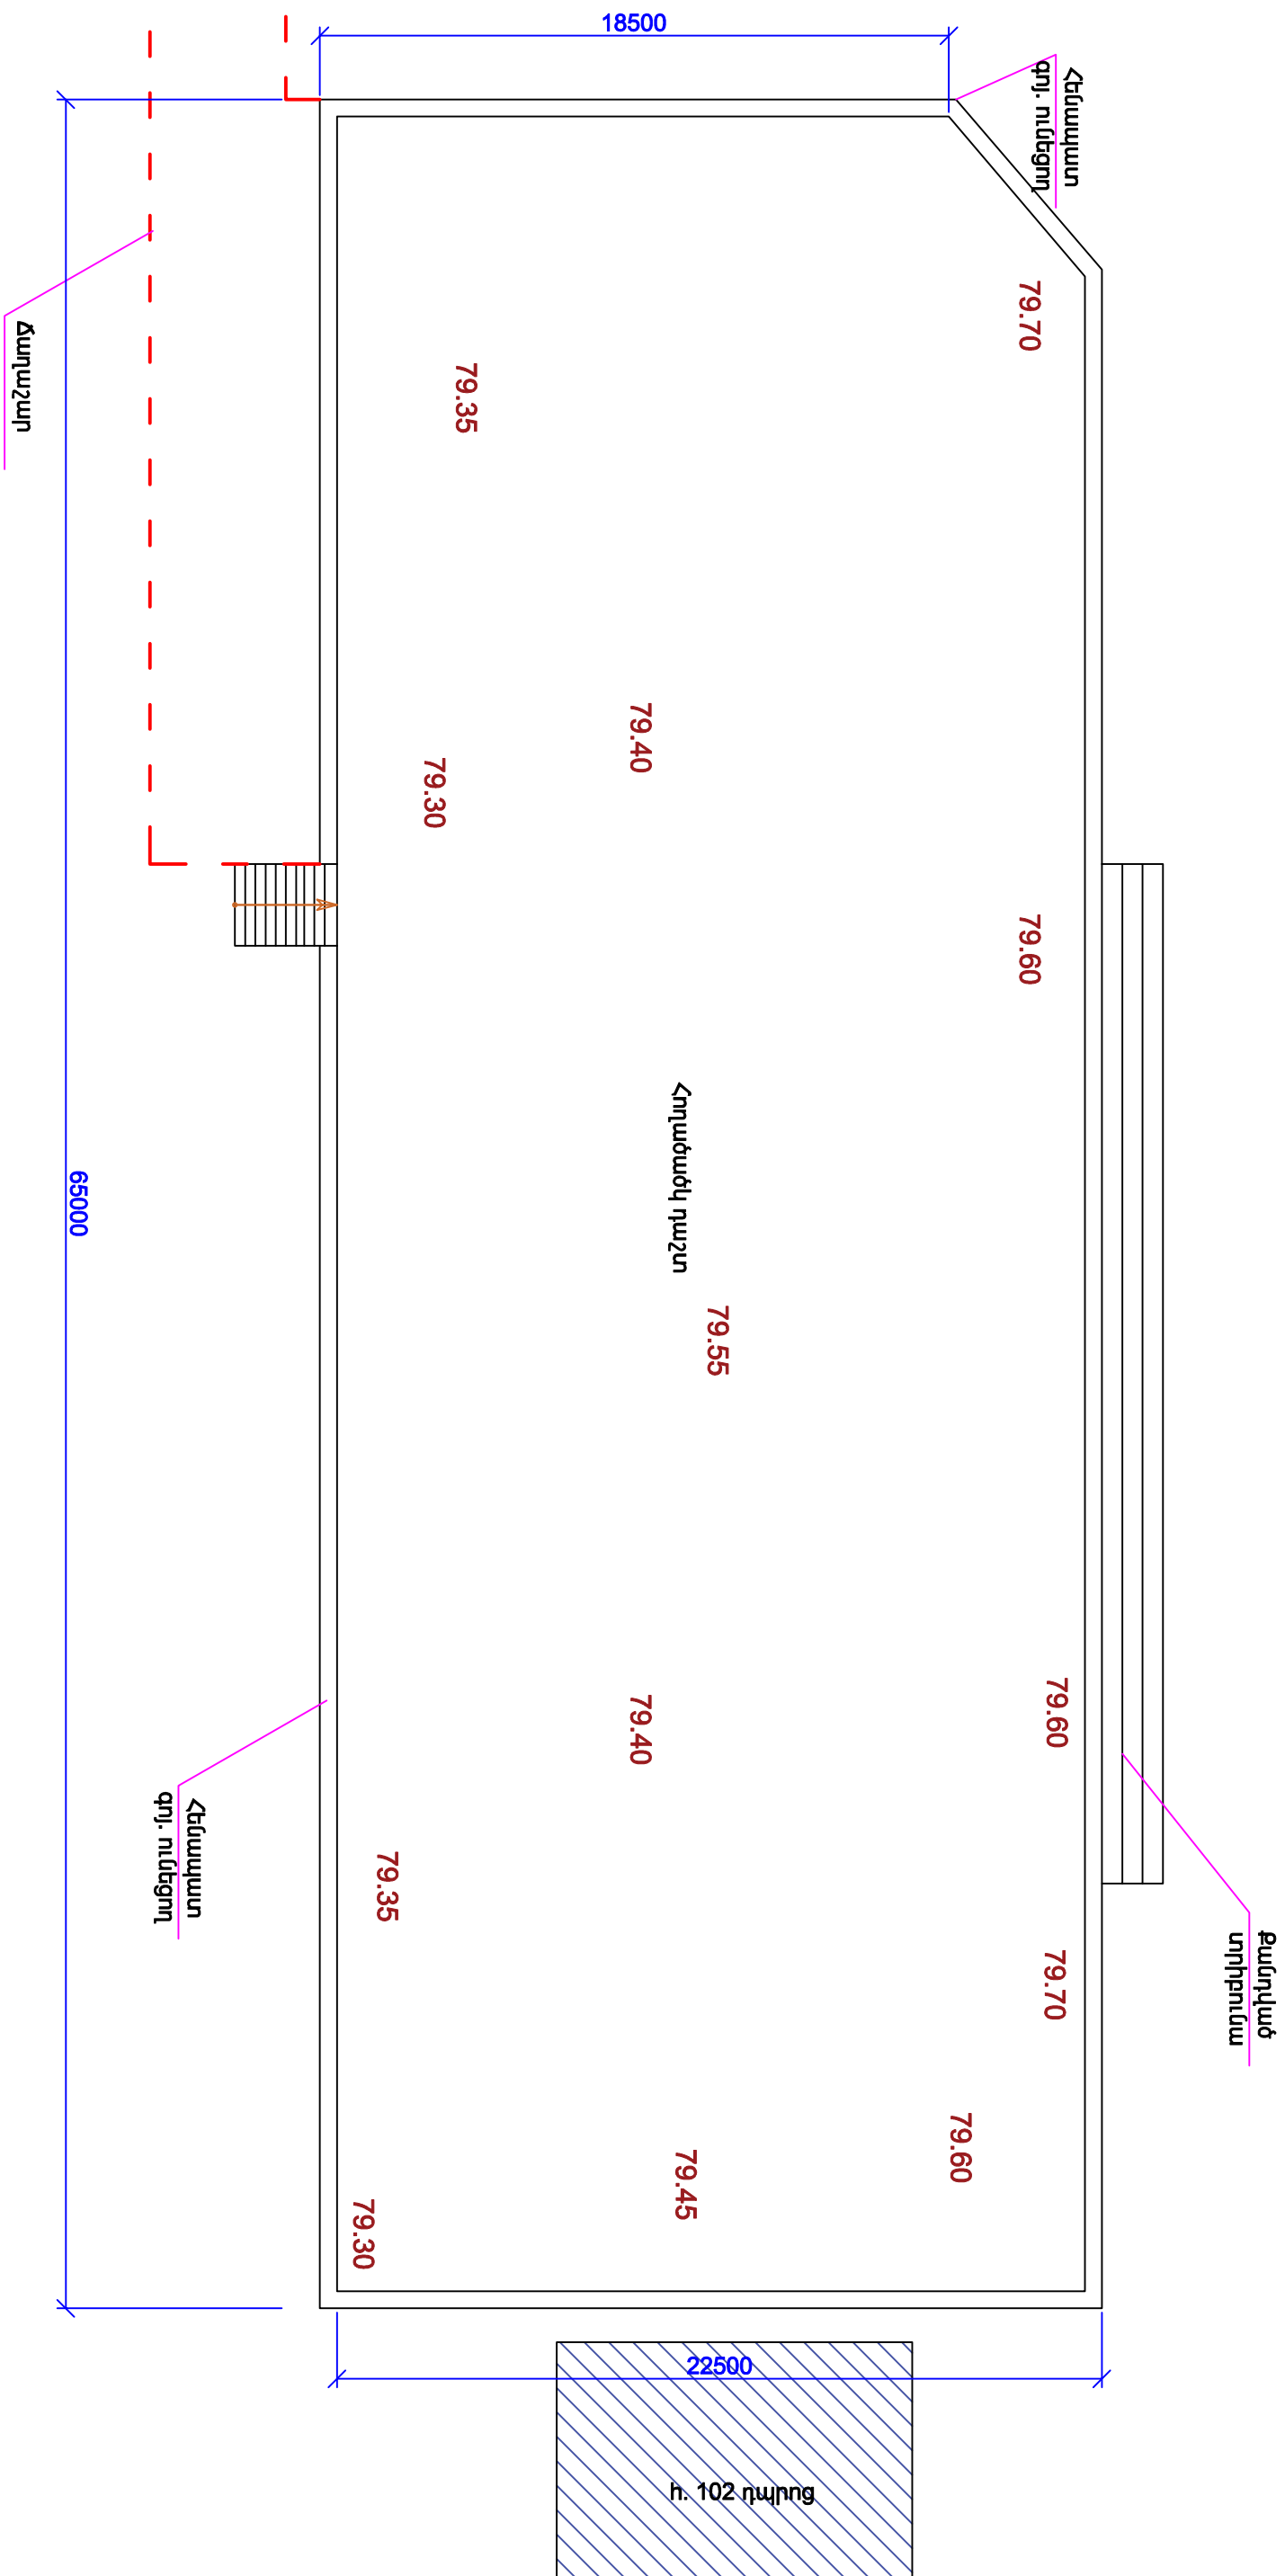


Տեղանքի հաստակագիծ (Հափագություն) Մ 1:200

[illegible]