Մարզադաշտի տեղակայման հատակագիծ Մ 1:200

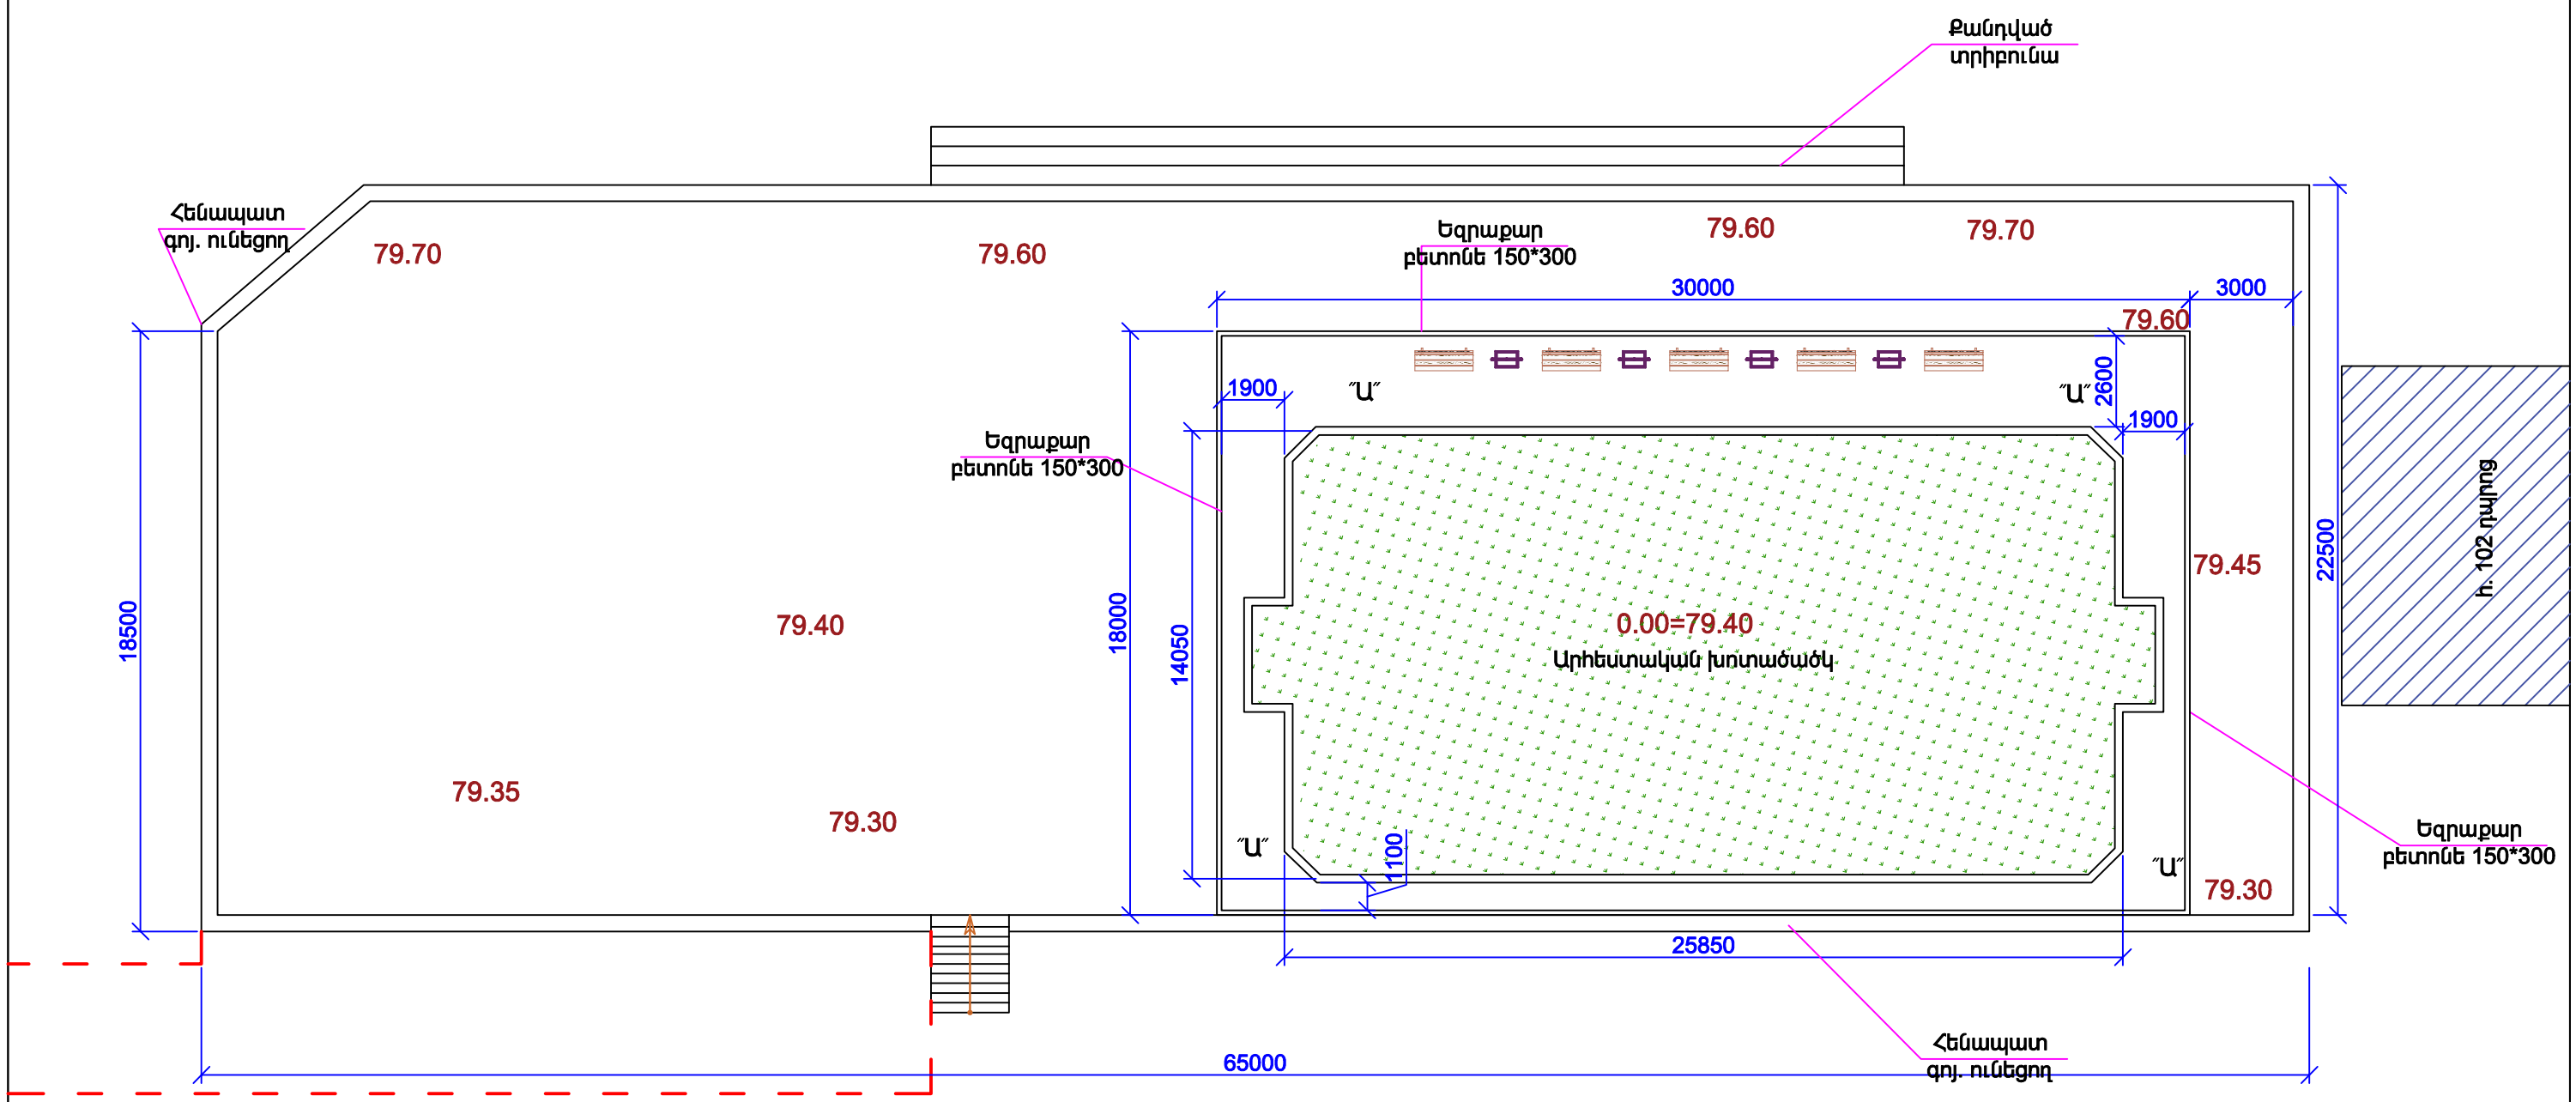

ՃԱՆԱՊԱՐՀԻ ԵՎ ԽԱՂԱՂԱՇՏԻ ԿՏՐՎԱԾՔ

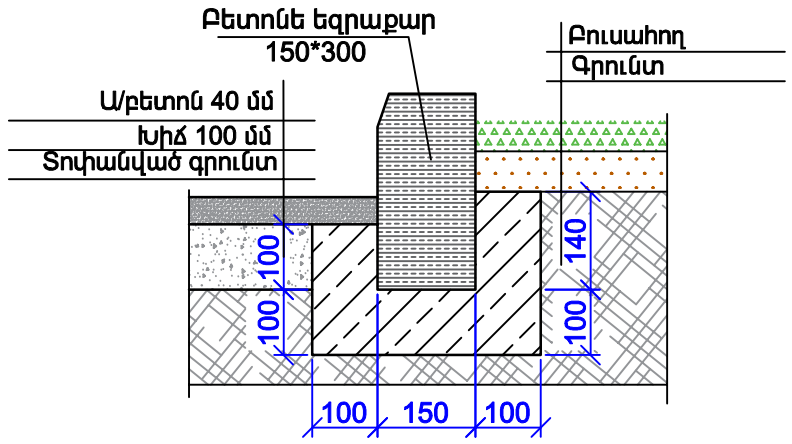

Պայմանական նշաններ

Արհեստական խոտածածկույթ

Աղբաման

Նստարան

ՊԱՇՏՈՆ	ԱՆՈՒՆ, ԱԶԳԱՆՈՒՆ	ՍՏՈՐԱԳՐ.	ԱՄԻՍ	ՖՈՒՉԻԿԻ 2-ՐԴ ՆՐԲԱՆՑՔՈՒՄ՝ Հ 102 ԴՊՐՈՑԻ ԵՎ Հ 43 ՄԱՆԿԱՊԱՐՏԵԶԻ ՀԱՐԵՎԱՆՈՒԹՅԱՄԲ ՄԻՆԻ ՖՈՒՏԲՈԼԻ ԴԱՇՏԻ ԿԱՌՈՒՑՈՒՄ			
ՆԳՃ	Հ. Մեսրոպյան						
Նախագծեց	Հ. Մեսրոպյան			ՃԱՐՏԱՐԱՊԵՏԱՇԻՆԱՐԱՐԱԿԱՆ ՄԱՍ	ՓՈՒԼ	ԹԵՐԹ	ԹԵՐԹԵՐ
					ԱՆ	ՃՇ-4	13
				Մարզադաշտի տեղակայման հատակագիծ Մ 1:200	«ՀԱՄԱՇԻՆ ՆԱԽԱԳԻԾ» ՍՊԸ		