


Մարզարվաչի ջրահեռացման հատակագիծ Մ 1:100

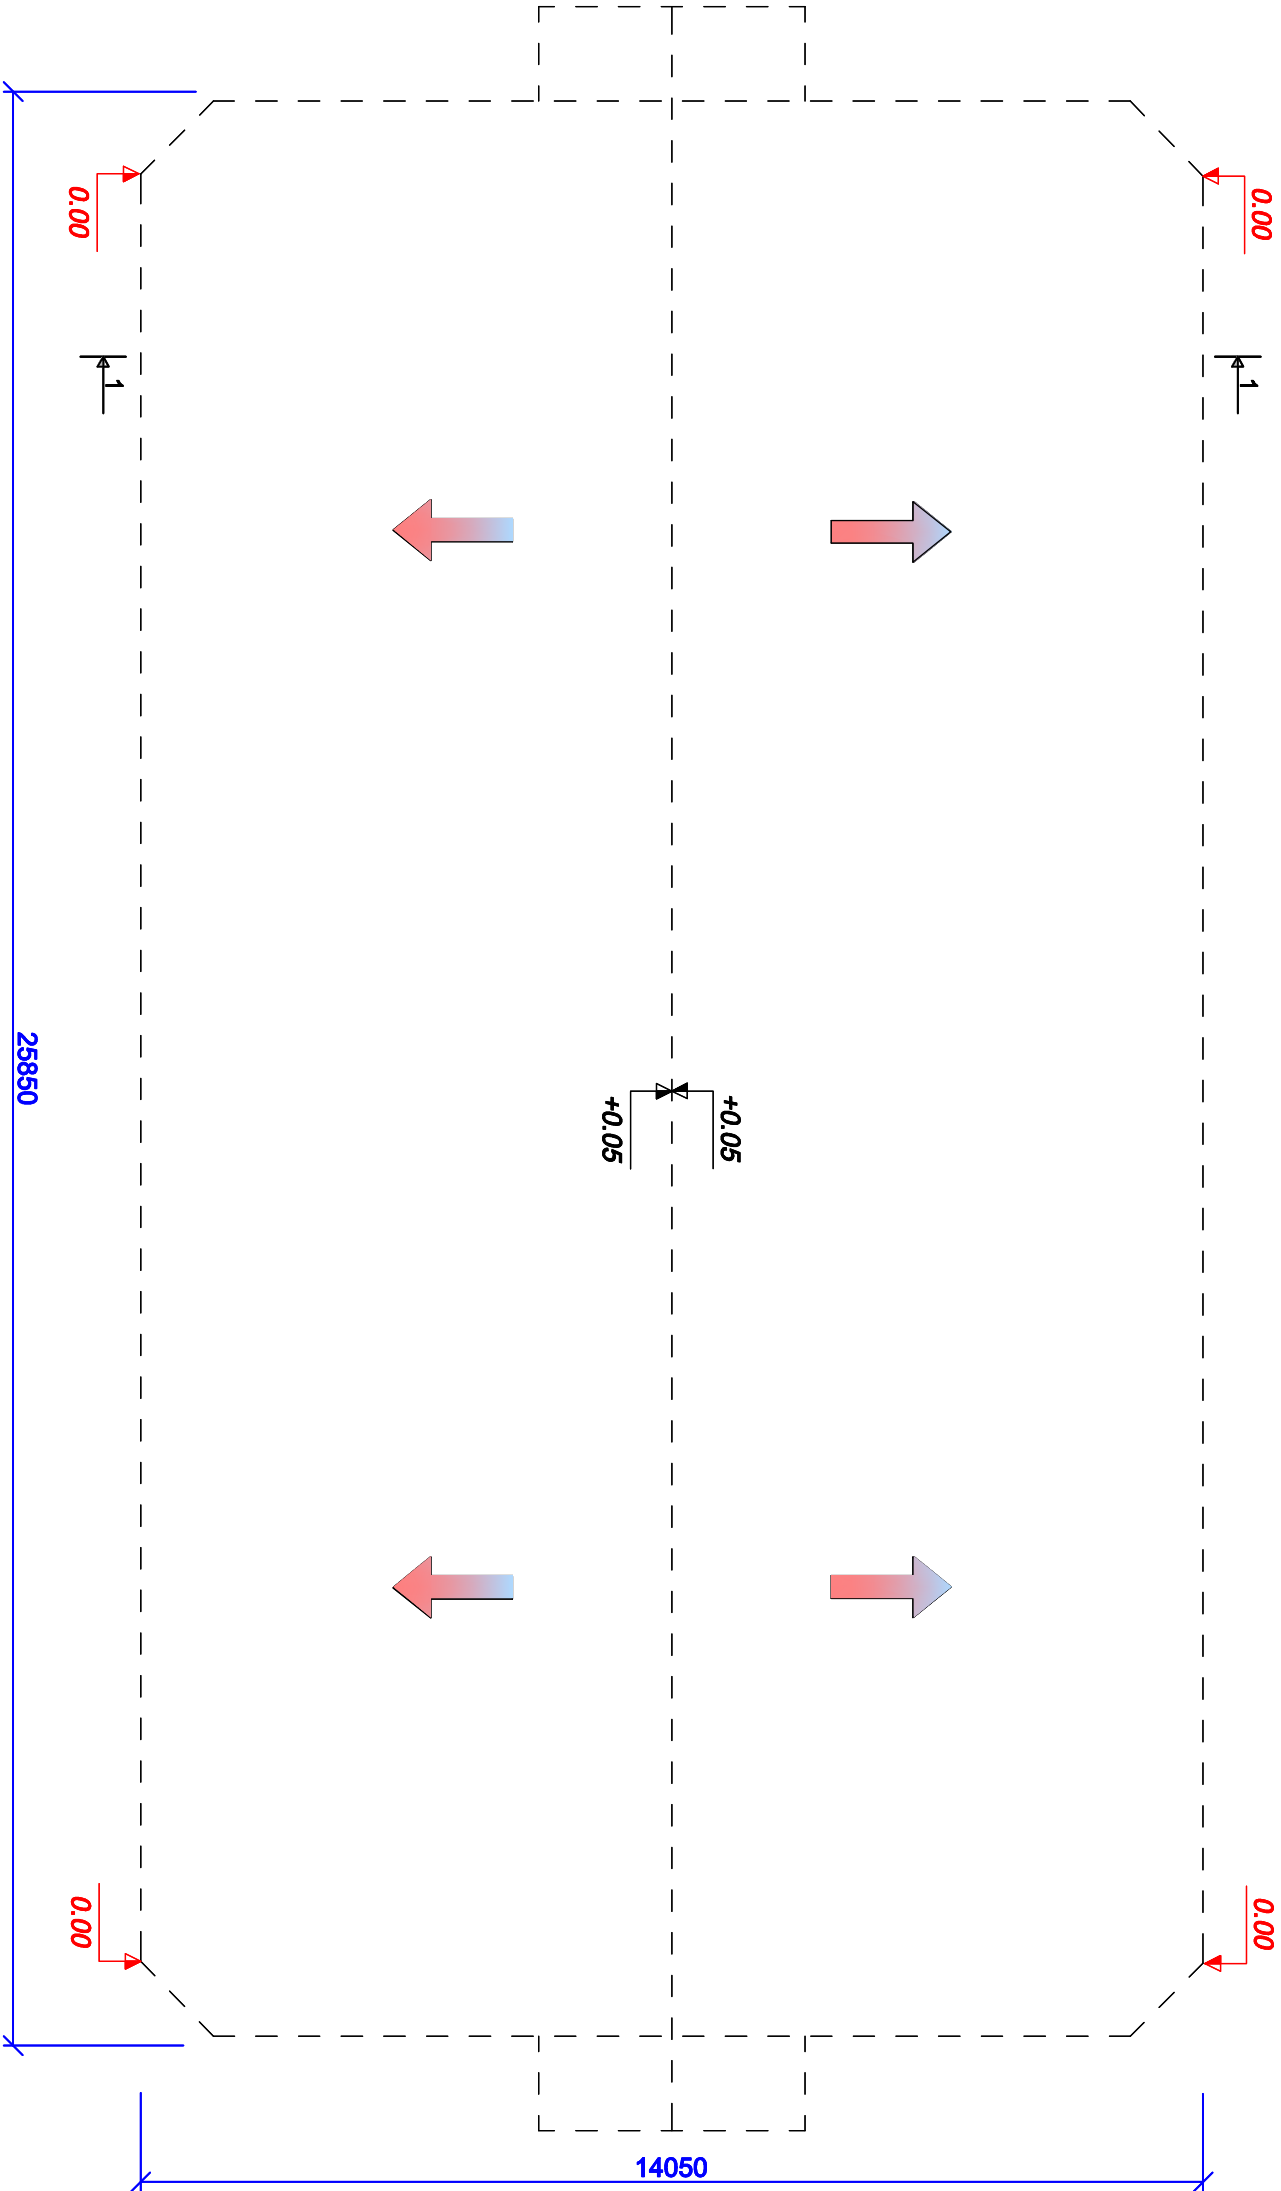

Կառուցում	
N.	Քանակ
1.	Բետոնե գոտի Բ 15 դ
2.	Խիճ 100 մմ
3.	Արժարոնե շերտ մանրահատ 40 մմ
4.	Գրունտի քանրոն 3-րդ կարգ
5.	Բետոն Բ 15 դասի
6.	Գրունտի տեղափոխում 15 կմ
7.	Տարածքի համահարթեցում ձեռքով
8.	Բետոնե եզրաքար 150*300 մմ


Միմի ֆուտբոլի դաշտի կառուցում

N.	Անվանումը	Քանակը
1.	Կրիեստակամ. խոտածածկ 25 մմ	373.0 քմ
2.	Վերամշա. փայտից արգելակ, իրակ. 130.0քմ7.5 խմ	46 հատ
3.	մետաղակ. կանգնակ ցանկ. համար	2 հատ
4.	Բակետբոլի օղակ ցանցով	1 հատ
5.	Ցանց փոխբոլի	2 հատ
6.	Ֆուտբոլի դարպակի ցանց	84.0 կգ
7.	Հատուկ տունձանցուք	373.0 քմ
8.	Կատրիմա	6.9 խմ
9.	Ակազ մարած	214 հատ
10.	Դուբով	5.9 կգ
11.	Ներկանցուք գծանշումների համար	104.0 կգ
12.	Ներդիր էլեմենտներ	260.0 քմ
13.	Փայտե մասերի ներկում	

Շանրոբոլում
Սետարակամ մասերը ներկել երկու անգամ

- Ուշադրություն
- Սետարակամ տակդիրները տեղադրել ապփայտե ծածկույթին հապասար:
 - Խարդադրապարակի արիեստակամ խոտածածկը փռել մոնտածման աշխատանքներից հետո:

Կտրվածք 1-1

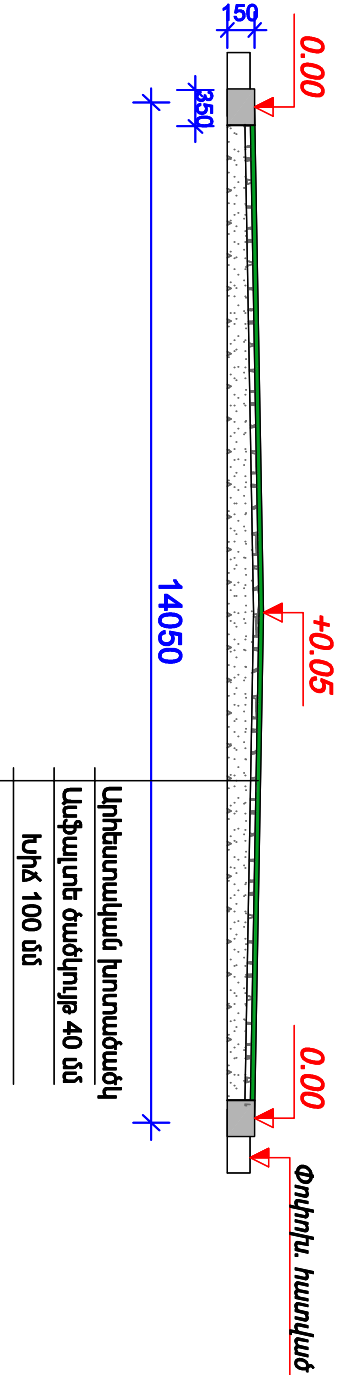

ՊԱՇՏՈՆ	ԱՌՈՒՆ. ԱՅՈՒՆՈՒՆ	ԱՌՈՒՆԱԾ.	ԱՌՈՒՆ	ՖՈՒՇԻԿԻ 2-րդ ՆՐԲԱՆՑՔՈՒՄ 3 102 ԴՊՈՐՈՑԻ ԵՎ 3 43 ՍԱՆԿՐՈՒՄՏԵՑԻ ԶՈՒՎԱՄՈՒԹՅԱՄ ՄԻՏԻ ՖՈՒՏԲՈԼԻ ԴԱՇՏԻ ԿԱՌՈՒՑՈՒՄ		
ՆՊՃ	< Մեղրույան	ՎՆՃՃ		ՃԱՐՏԱՐԱԿԵՏԱՇԻՆԱՐԱՐԱԿԱՆ ՄԱՍ		
Նախագծեց	< Մեղրույան	ՎՆՃՃ				
				Սարգարվաչի ջրահեռացման հատակագիծ Մ 1:100		
				ՓՈՒ	ԹԵՐԹ	ԹԵՐԹԵՐ
				ՄՆ	ՃՇ-6	13