Դարպասի կառուցման կարկաս

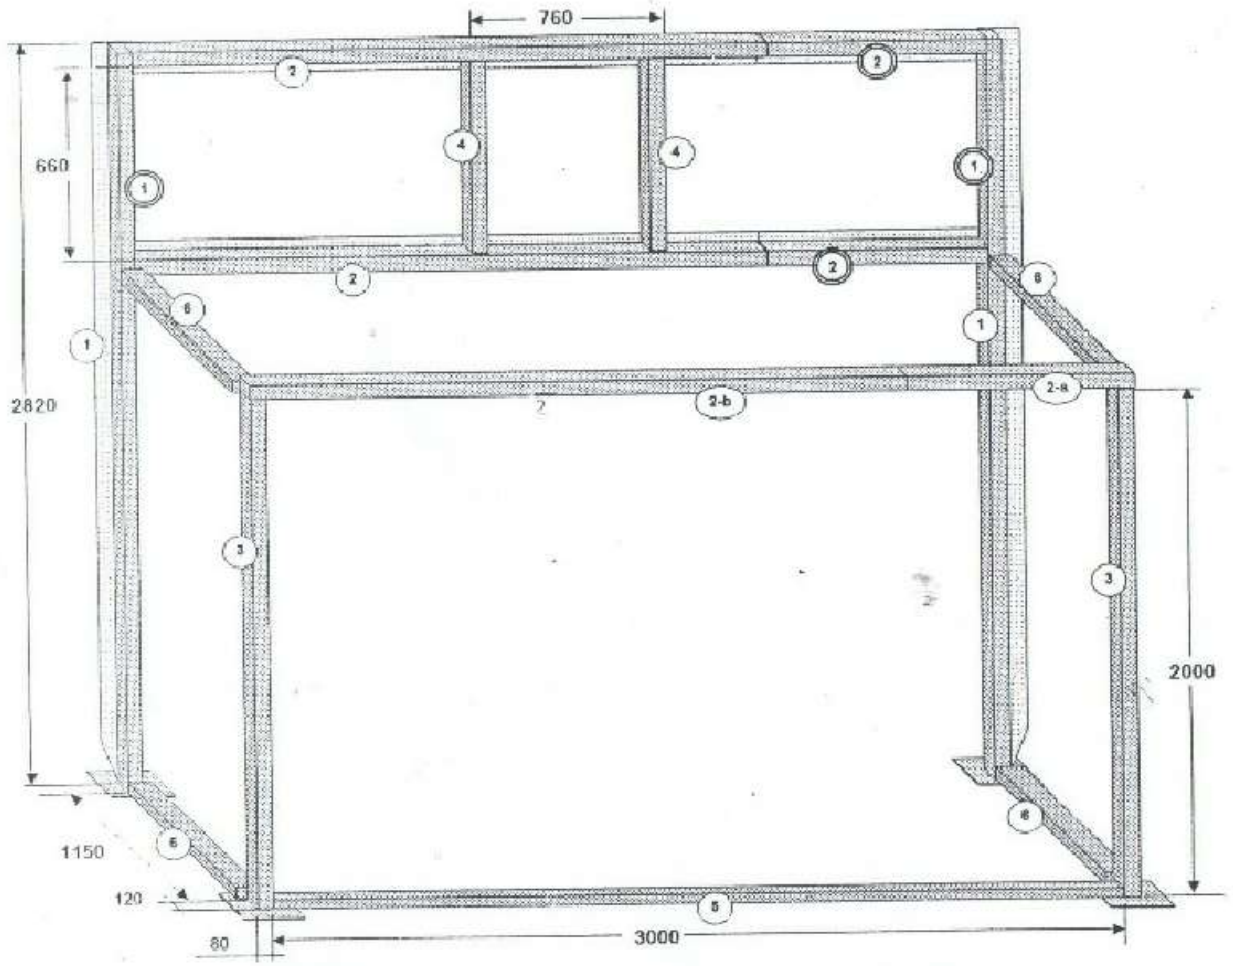

Քանակները հաշվարկված են 1 հատի համար

	Անվանացանկ	Երկար.	Քանակ	
1	120*130	2000	2	1,80
1	120*130	820	2	0,74
2	120*130	2000	2	1,80
2	120*130	1000	2	0,90
2-a	120*80	1160	1	0,46
2-b	120*80	2000	1	0,80
3	120*80	2000	2	1,60
4	120*80	660	2	0,53
5	50*50	3000	1	3,00
6	50*50	1150	4	4,60
			120*130	6,02 մ2
			120*80	3,90 մ2
			50*50	8,74 գ/մ

Ընդհանուր քանակը 2 հատ

Ընդհանուր քանակը 46 հատ

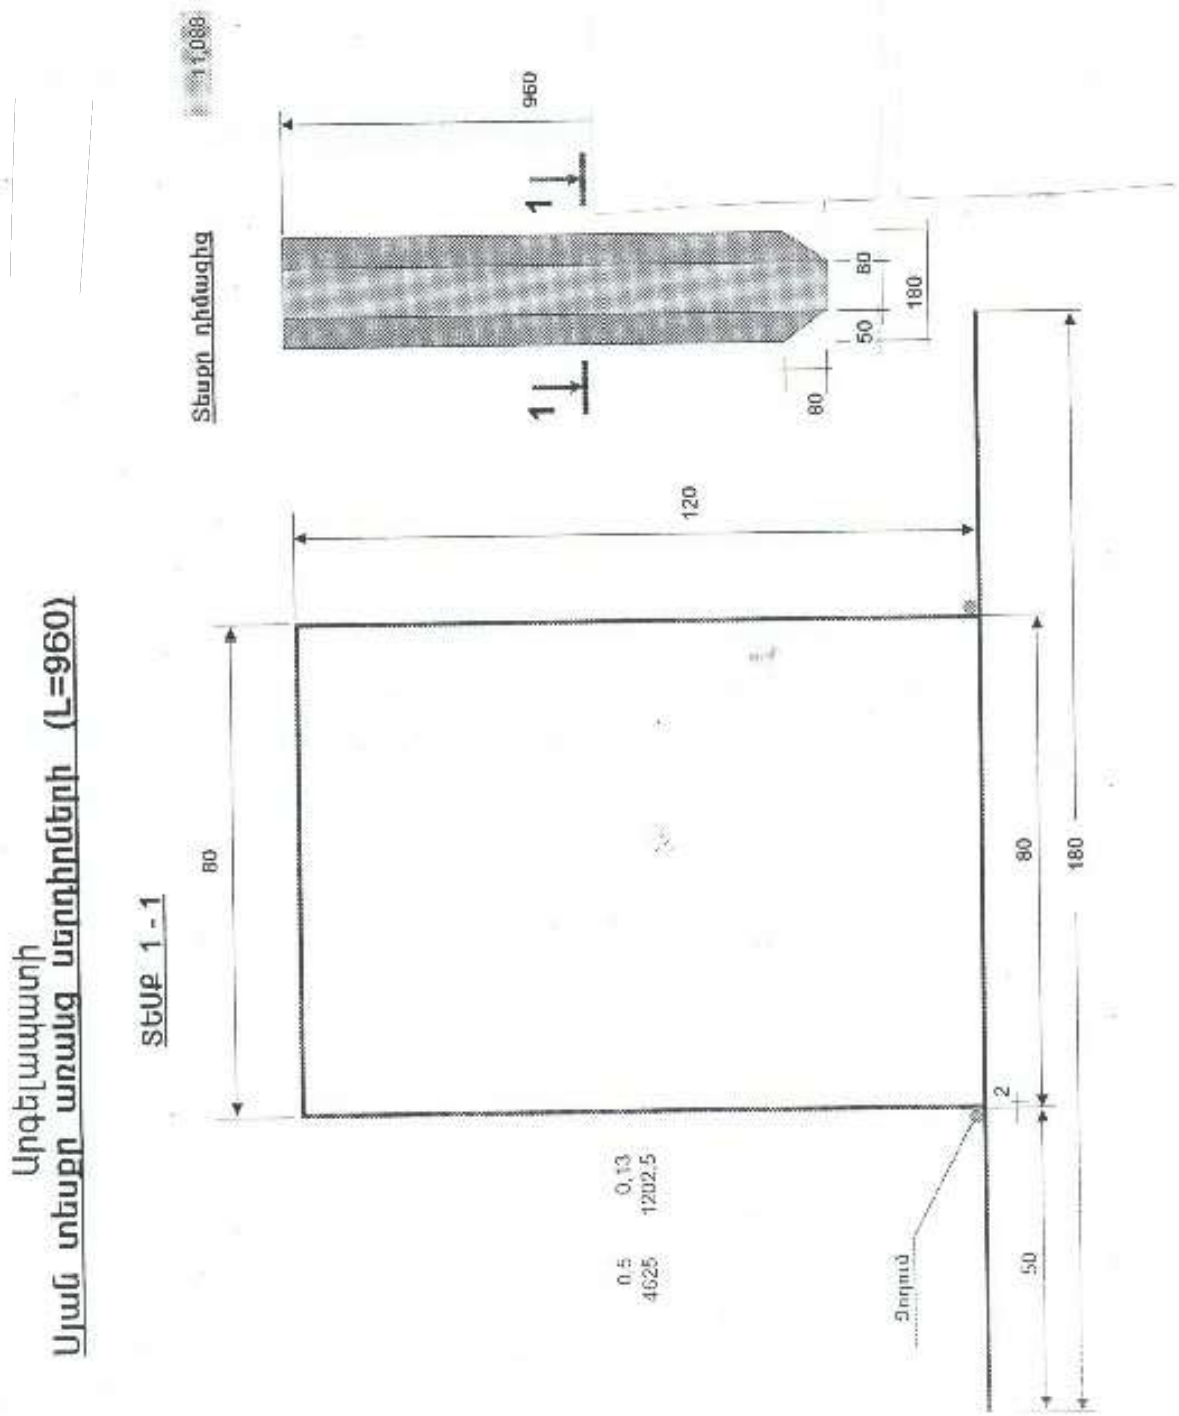

ՊԱՏՏՈՒ	ԱՆՈՒՆ, ԱԶԳԱՆՈՒՆ	ՍՏՈՐԱԳՐ.	ԱՄԻՍ	ՖՈՒՉԻԿԻ 2-ՐԴ ՆՐԲԱՆՑՔՈՒՄ՝ Հ 102 ԴՊՐՈՑԻ ԵՎ Հ 43 ՄԱՆԿԱՊԱՐՏԵԶԻ ՀԱՐԵՎԱՆՈՒԹՅԱՄԲ ՄԻՆԻ ՖՈՒՏԲՈԼԻ ԴԱՇՏԻ ԿԱՌՈՒՑՈՒՄ		
ՆԳՁ	Հ. Մեսրոպյան					
Նախագծեց	Հ. Մեսրոպյան			ՃԱՐՏԱՐԱՊԵՏԱՇԻՆԱՐԱՐԱԿԱՆ ՄԱՍ	ՓՈՒԼ	ԹԵՐԹ	ԹԵՐԹԵՐ
					ԱՆ	ՃՇ-8	13
				Տիպային հանգույցներ	«ՀԱՄԱՇԻՆ ՆԱԽԱԳԻԾ» ՍՊԸ		