

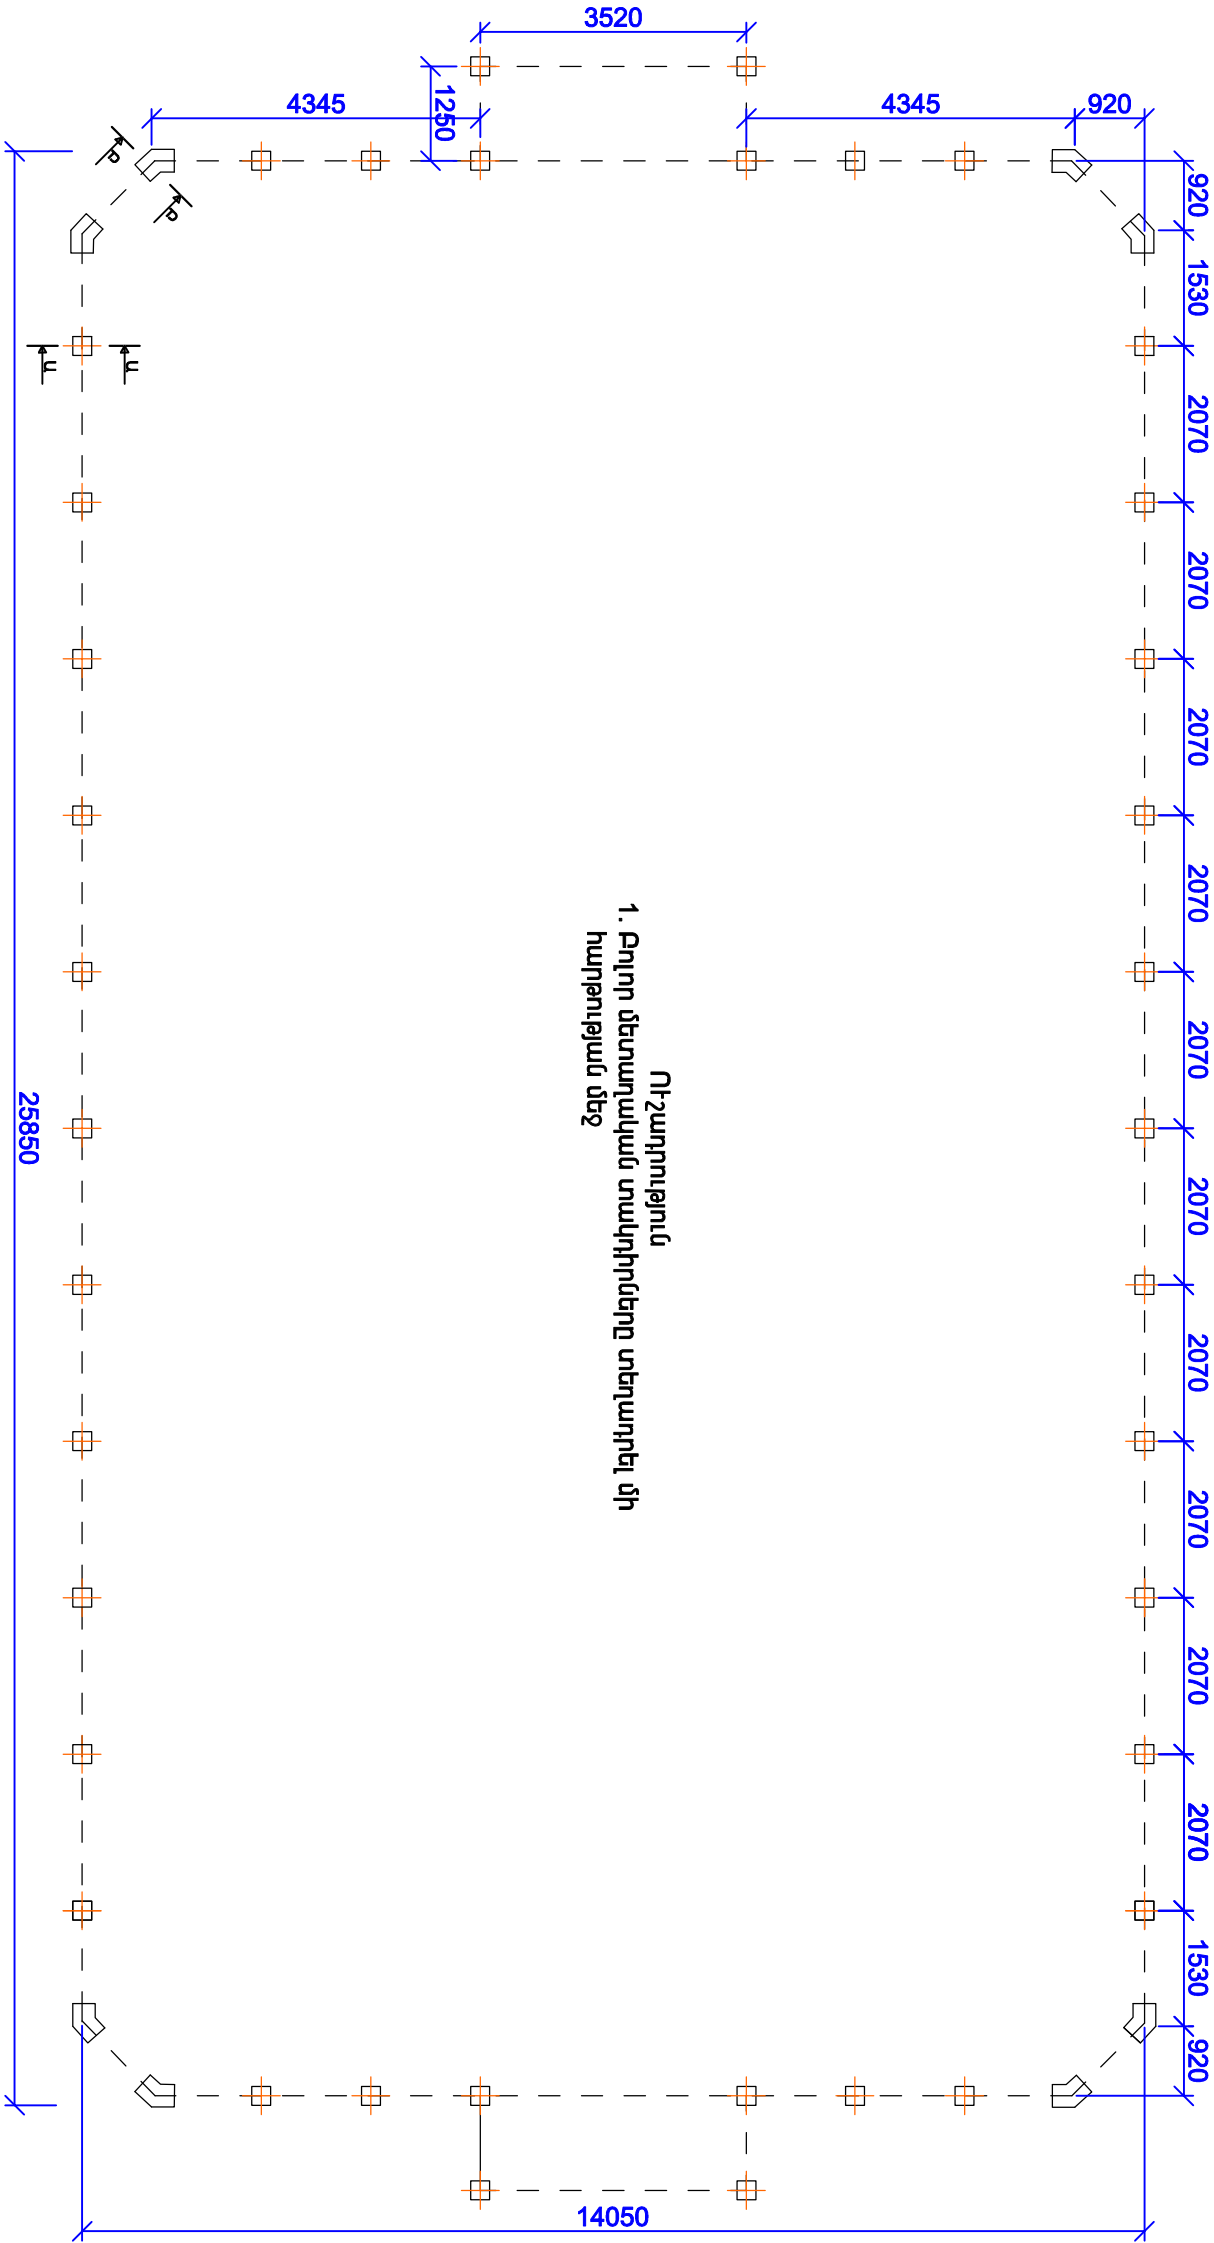
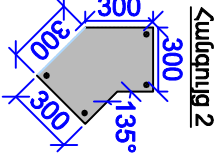
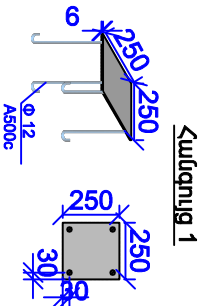


Մարզադաշտի հարթակի մետաղական կարկասի տեղաբաշխում
Հիմնական հատվածի նախագծում փոստակներով Մ 1:100

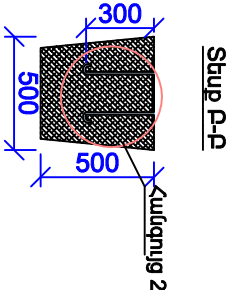

Ուշադրություն
1. Բոլոր մետաղական տակիղիները տեղադրել մի
հարթության մեջ

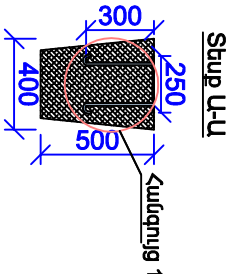

Պատշտ	Անդր.Ն. Մարգարյան	Ստորագր.	ԱՄԻՍ	4-րդ թաղամասում Ք. 20,21,22,23,25 հեկտերի բնակիչ ՍԻՆԻ ՖՈՒՏԲՈԼԻ ՊԱՇՏԻ ԿԱՌԱՐՑՈՒՄ		
ՆԳՃ	< Մեղրույան					
Նախագծեց	< Մեղրույան			ՃԱՐՏԱՐԱԿԵՏԱՇԻՆԱՐԱՐԱԿԱԼՆ ՄԱՍ		
				Մարզադաշտի հարթակի մետաղական կարկասի տեղաբաշխում հիմնական հատվածի նախագծում փոստակներով Մ 1:100		
				«ՀԱՄԱՇԻՆ ՆԱԽԱԳԻԾ» ՍՊԸ		
				Փուլ	Թիթ	Թիթ
				ԱՄ	ՃՀ-5	13