




Անվանումը	Երկար.	Քանակ	
<input type="checkbox"/> 120*130	2000	2	1,30
<input type="checkbox"/> 120*130	820	2.	0,74
<input type="checkbox"/> 120*130	2000	2	1,40
<input type="checkbox"/> 120*130	1000	2	0,90
<input type="checkbox"/> 120*80	1160	1	0,46
<input type="checkbox"/> 120*80	2000	1	0,80
<input type="checkbox"/> 120*80	2000	2	1,80
<input type="checkbox"/> 120*80	660	2	0,53
<input type="checkbox"/> 50*50	3000	1	3,00
<input type="checkbox"/> 50*50	1150	4	4,60
<input type="checkbox"/> 120*130			5,02
<input type="checkbox"/> 120*80			3,90
<input type="checkbox"/> 50*50			8,74

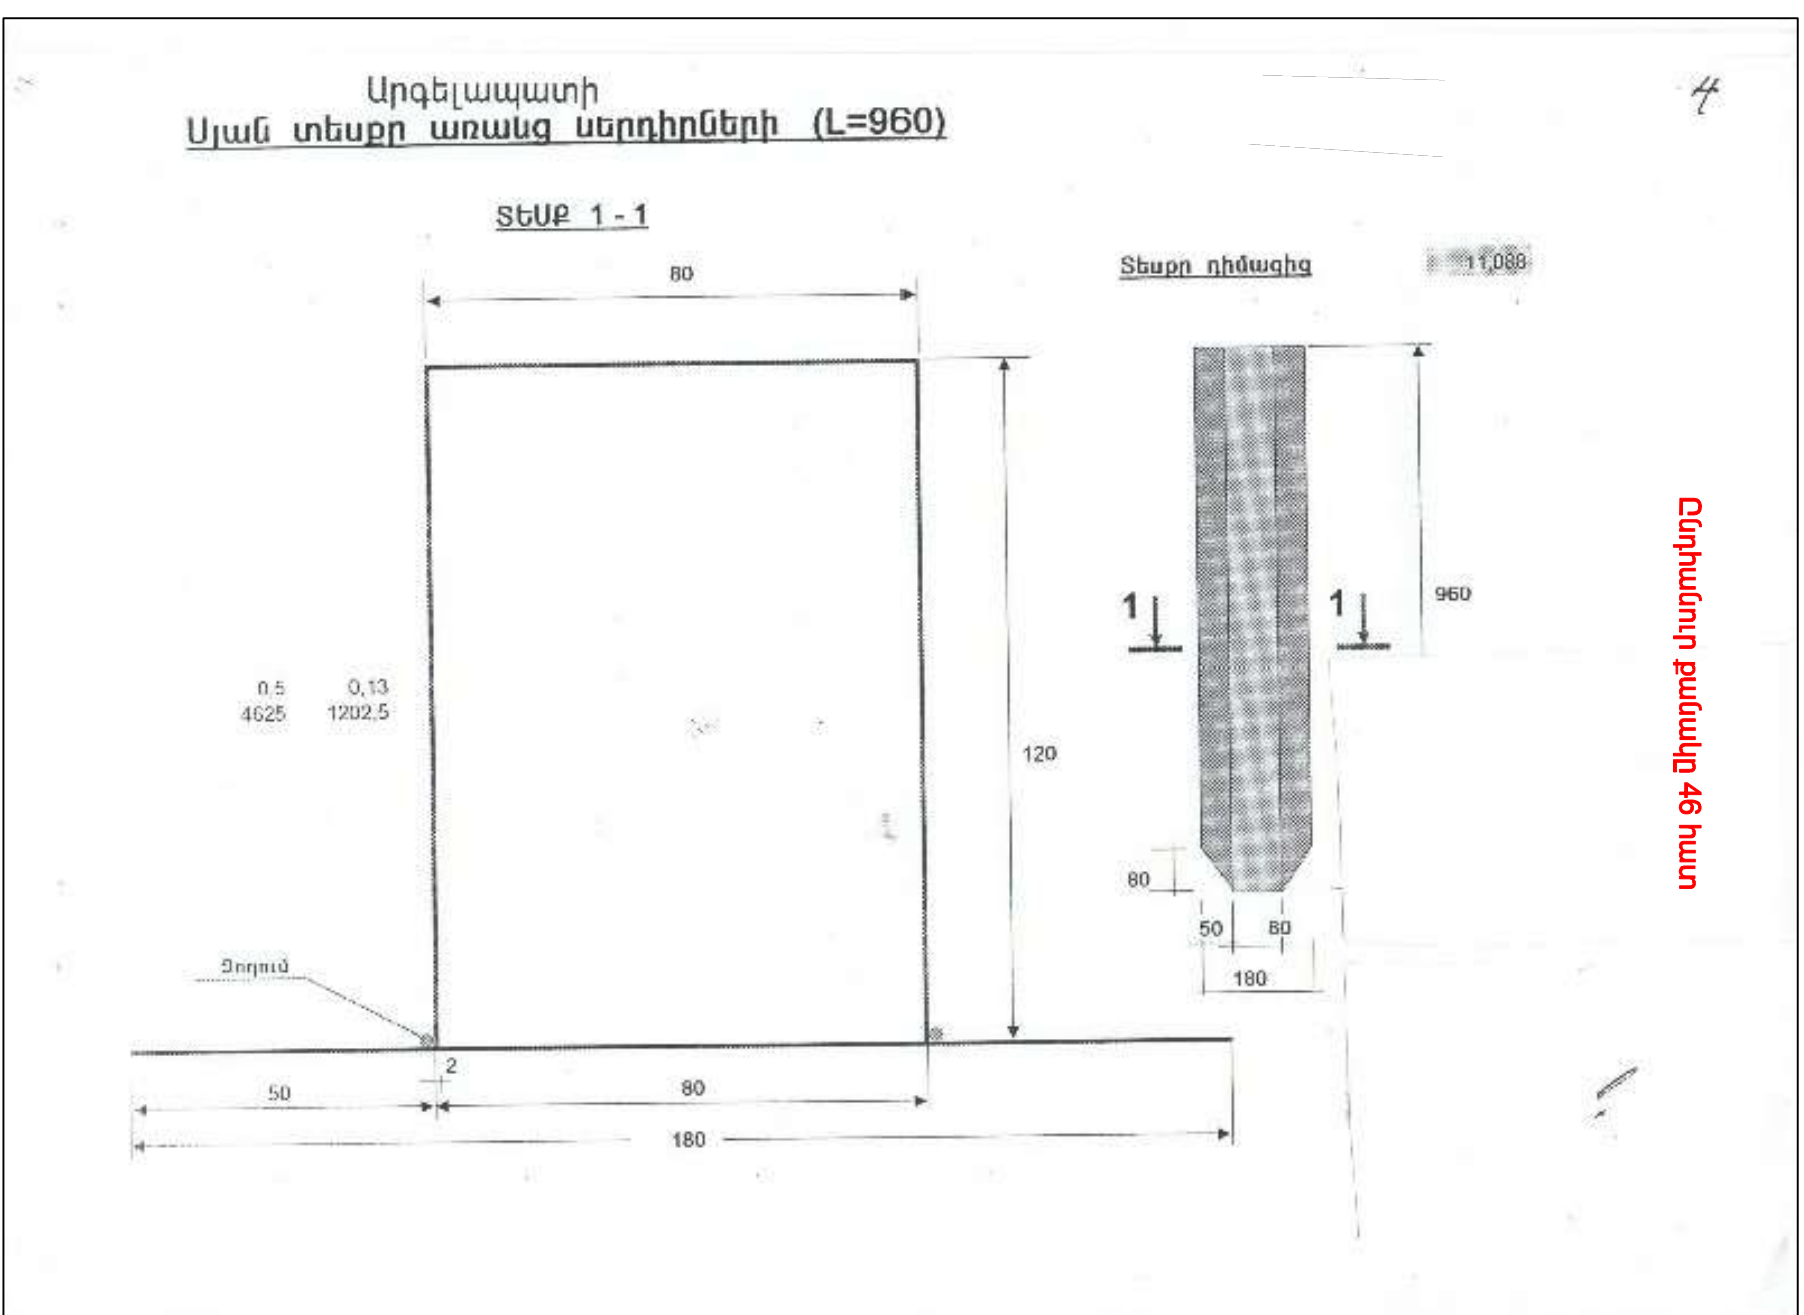

Արգելապատի  
Սյան տեսքը առանց սերոլիոների (L=960)

Տեսքը դիմացից 11,088

ՊԱՇՏՈՐ	ԱՌՈՒՂԱՅԻՆ ԱԶԳԱՅԻՆ	ԱՅՏՈՐԱԳԻ	ԱՄԻՆ	4-րդ թաղամասապետի Յ. 20,21,22,23,25 ՇԵՆԵՔԻՐԻ ԲԱԿՈՒՄ ԱՐԻՆԻ ԳՈՒՄԻՏԻՈՒՆ		
ՆԳՃ	Հ. ՄԵՍՐՈՒՊՅԱՆ					
ՆԱԽԱԳԾԻՆ	Հ. ՄԵՍՐՈՒՊՅԱՆ					
				ՃԱՐՏԱՐԱԳԵՏԱՆԻՐԱՐԱՐԱԿԱՆ ՄԱՍ		
				ՓՈՒՆ		
				ԹԵՐԹ		
				ԴՇ-8		
				13		
				ՏԻՊԱՅԻՆ ԽԱՐՈՇՈՒՄԸ		
				«ԱՐԱՆՈՒՆԱՆԱԿԱՆ» ԿՈՄ		