

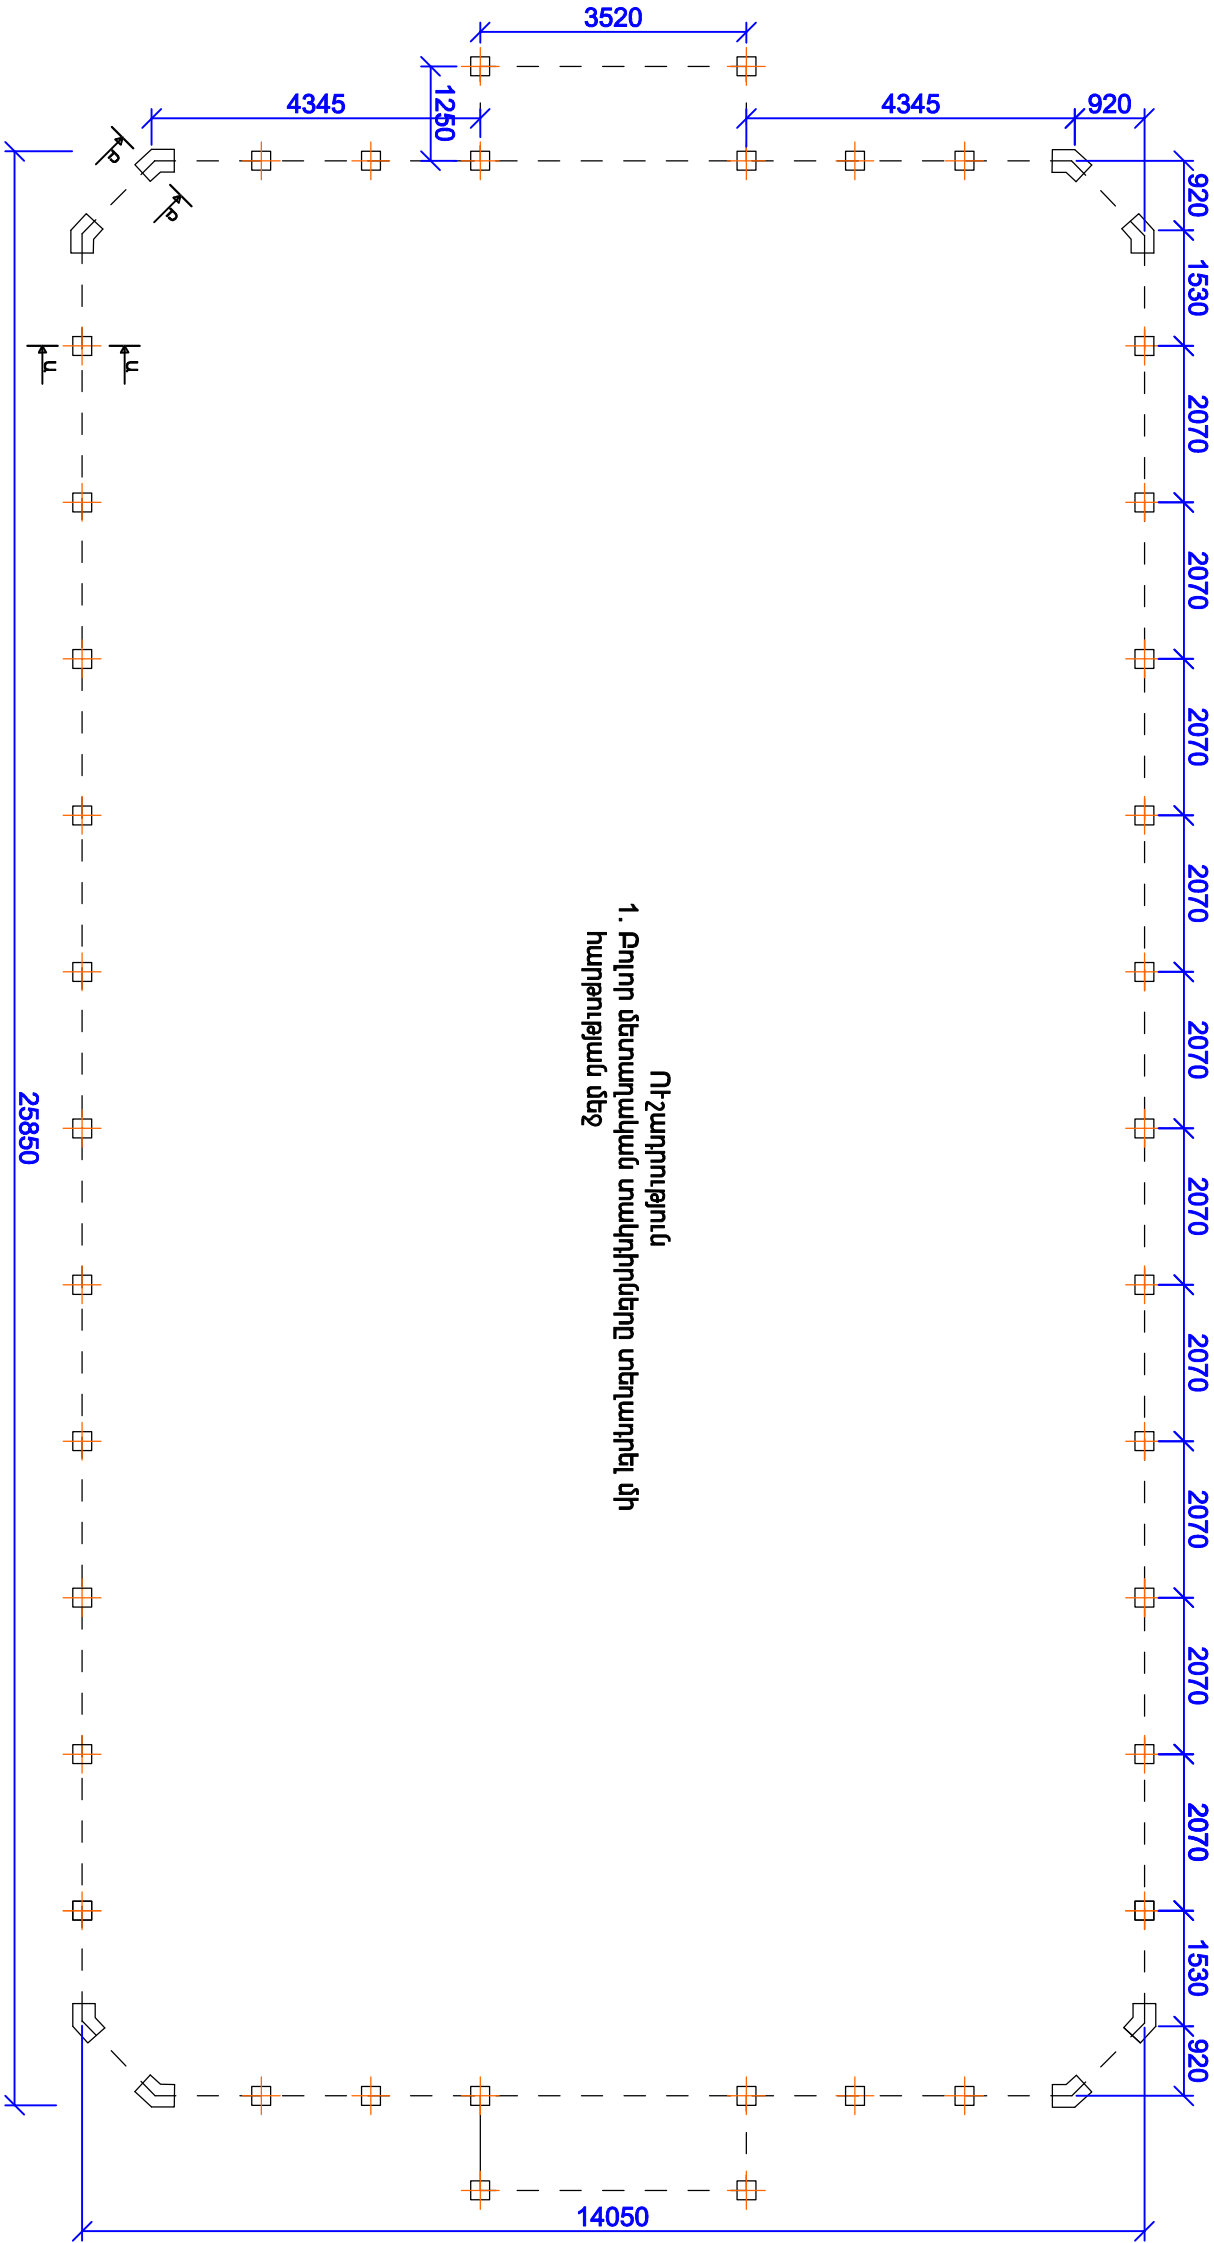
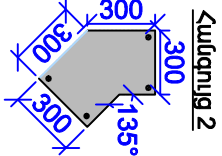
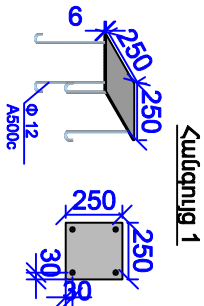


Մարզադաշտի իպրակի մետաղական կարկասի տեղաբաշխում  
Հիմնական իստիվածի մախագծում փոտրակներով Մ 1:100

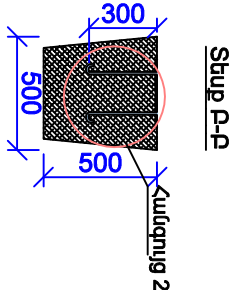

Ուշադրություն  
1. Բոլոր մետաղական տակիդրները տեղադրել մի իպրակության մեջ

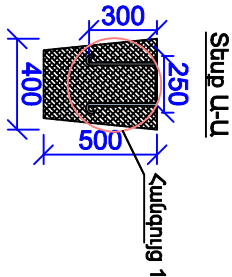

Պատշաճ	Մտրի, տեղադրված	Մտրի, տեղադրված	Մտրի, տեղադրված	ԳՅՈՒԽՔԵԽԻՎՅԱՆ 26 ՀԱՅՑԵՐԻՄ «ՏՈՐՔ ԱՆԳԵՐ» ՄԱՐԶԱԴԱՇՏԻ ԻՊՐԱԿԻ ՎԵՐԱԲԱՇԽՈՒՄ ԴՈՒՍԻ ՏԱՐԱԾՔՈՒՄ ՄԻՐԻ ՖՈՒՏԲՈՒԼԻ ՊԼԱՏԻ ԿԱՌՄՈՒՑՈՒՄ		
ՆՊՃ	< Մեղրության	ՎՊՃ	ՎՊՃ			
Նախագծող	< Մեղրության	ՎՊՃ	ՎՊՃ			
Նախագծող	< Մեղրության	ՎՊՃ	ՎՊՃ			
Մարզադաշտի իպրակի մետաղական կարկասի տեղաբաշխում իրենական իստիվածի մախագծում փոտրակներով Մ 1:100				Փուլ	Թիթ	Թիթ
				Մ	ՃՀ-5	13
				«ՀԱՄԱՆԻՆ ՆԱԽԱԳԻԾ» ՄԻԿ		