## Մարզադաշտի հատակագիծ Մ 1:100

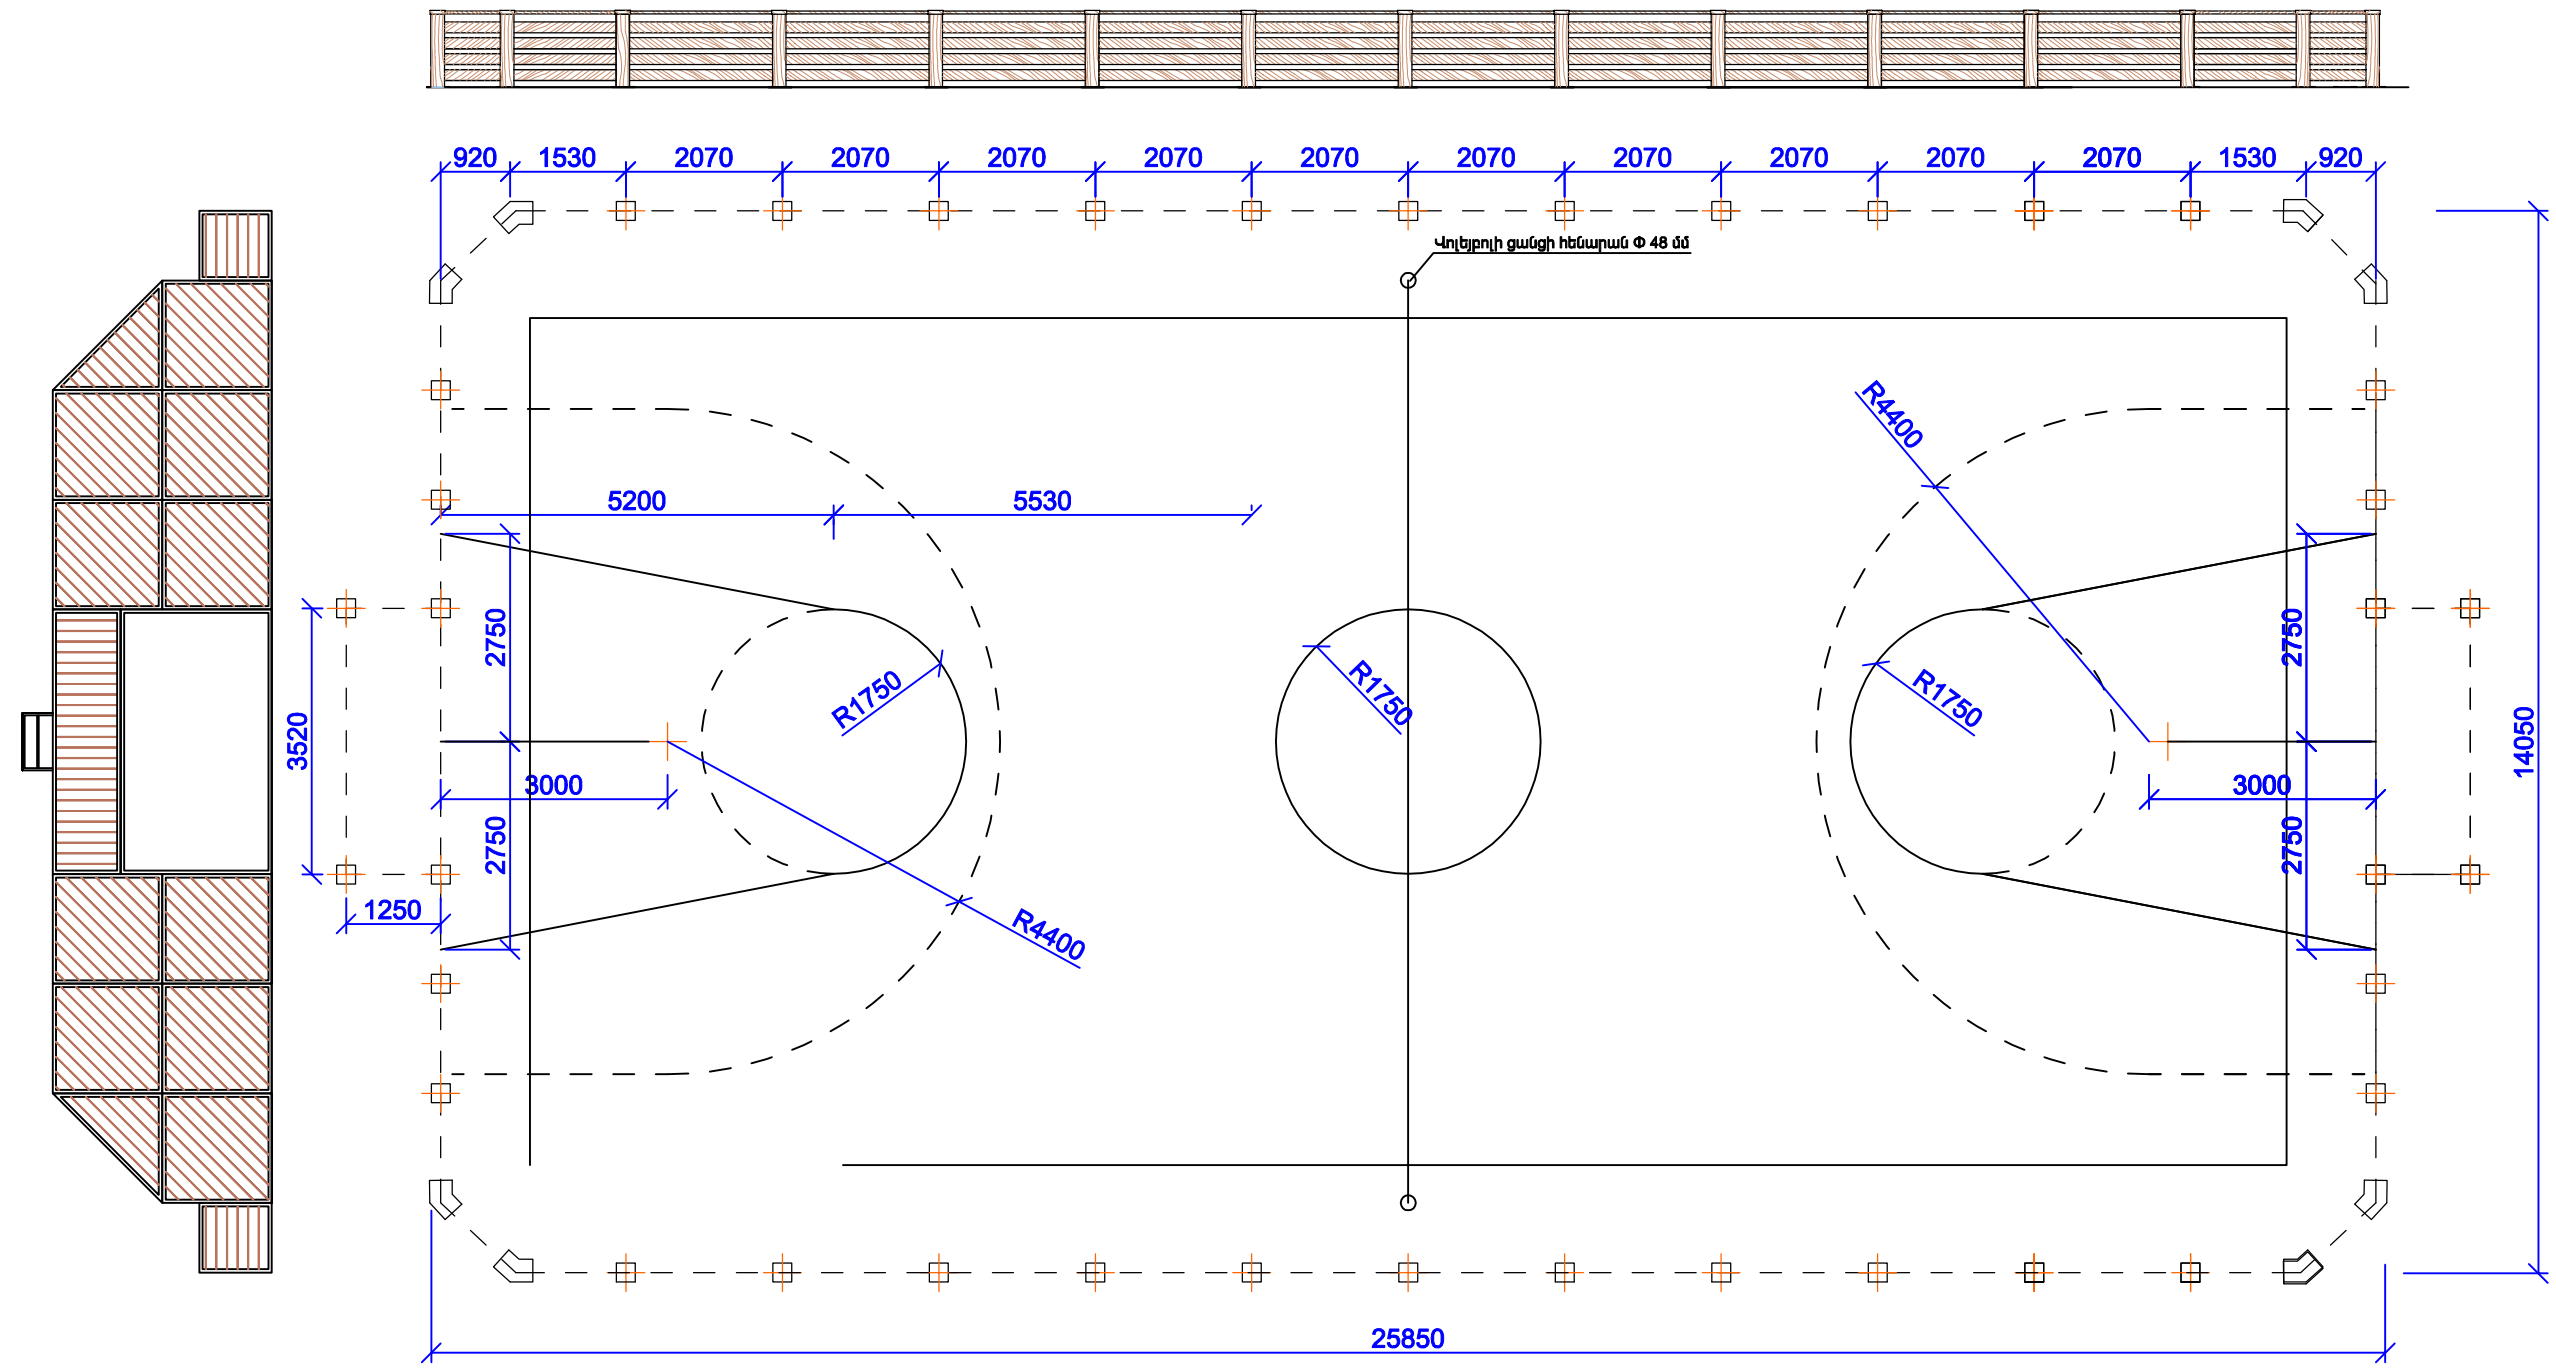


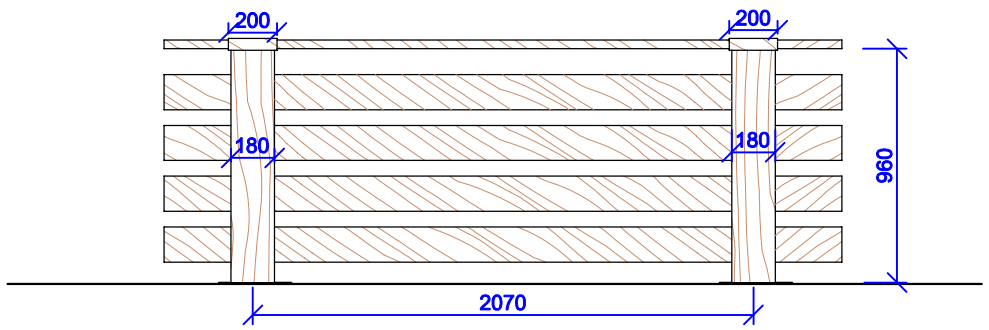


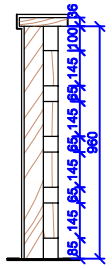


| | | | | |
|---|---|---|---|---|
| ՊԱՏՏՈՒՆ | ԱՆՈՒՆ, ԱԶԳԱՆՈՒՆ | ՍՏՈՐԱԳՐ. | ԱՄԻՍ | ԳՅՈՒԼԻՔԵԽՎՅԱՆ 26 ՀԱՍՑԵՈՒՄ՝ «ՏՈՐՔ ԱՆԳԵՂ» ՄԱՐԶԱՄՇԱԿՈՒԹԱՅԻՆ ԿԵՆՏՐՈՆ ՀՈՂԱԿԻ ՏԱՐԱԾՔՈՒՄ՝ ՄԻՆԻ ՖՈՒՏԲՈԼԻ ԴԱՇՏԻ ԿԱՌՈՒՑՈՒՄ | | |
| ՆԳՁ | Հ. Մեսրոպյան | | | | | |
| Նախագծեց | Հ. Մեսրոպյան | | | ՃԱՐՏԱՐԱՊԵՏԱՇԻՆԱՐԱՐԱԿԱՆ ՄԱՍ | ՓՈՒԼ | ԹԵՐԹ | ԹԵՐԹԵՐ |
| | | | | | ԱՆ | ՃՇ-7 | 13 |
| | | | | Մարզադաշտի հատակագիծ Մ 1:100 | «ՀԱՄԱՇԻՆ ՆԱԽԱԳԻԾ» ՍՊԸ | | |