Դարպասի կառուցման կարկաս

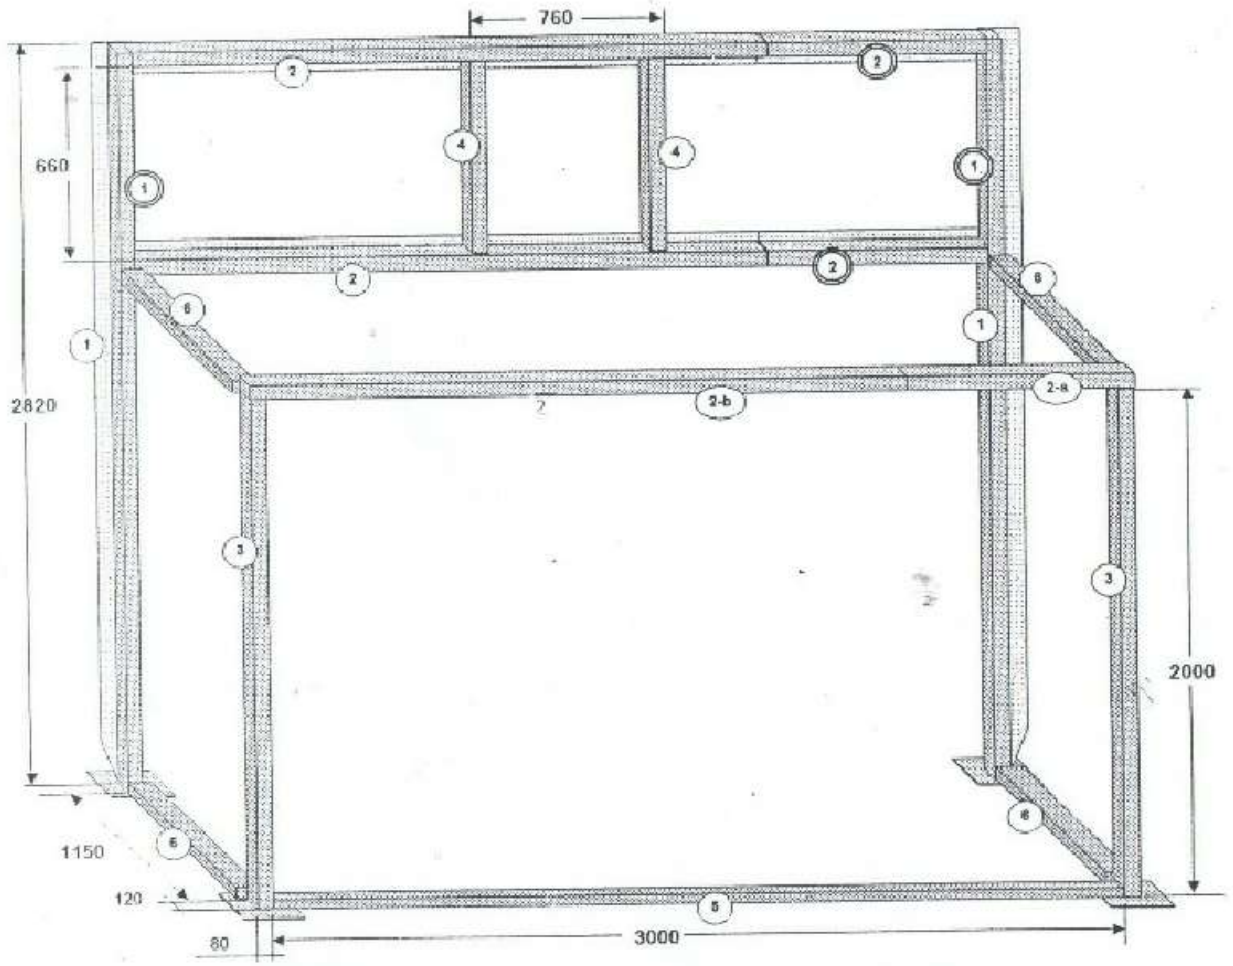

Քանակները հաշվարկված են 1 հատի համար

Անվանացանկ	Երկար.	Քանակ	
120*130	2000	2	1,80
120*130	820	2	0,74
120*130	2000	2	1,80
120*130	1000	2	0,90
120*80	1160	1	0,46
120*80	2000	1	0,80
120*80	2000	2	1,60
120*80	660	2	0,53
50*50	3000	1	3,00
50*50	1150	4	4,60
120*130			6,02 մ2
120*80			3,90 մ2
50*50			8,74 գ/մ

Ընդհանուր քանակը 46 հատ

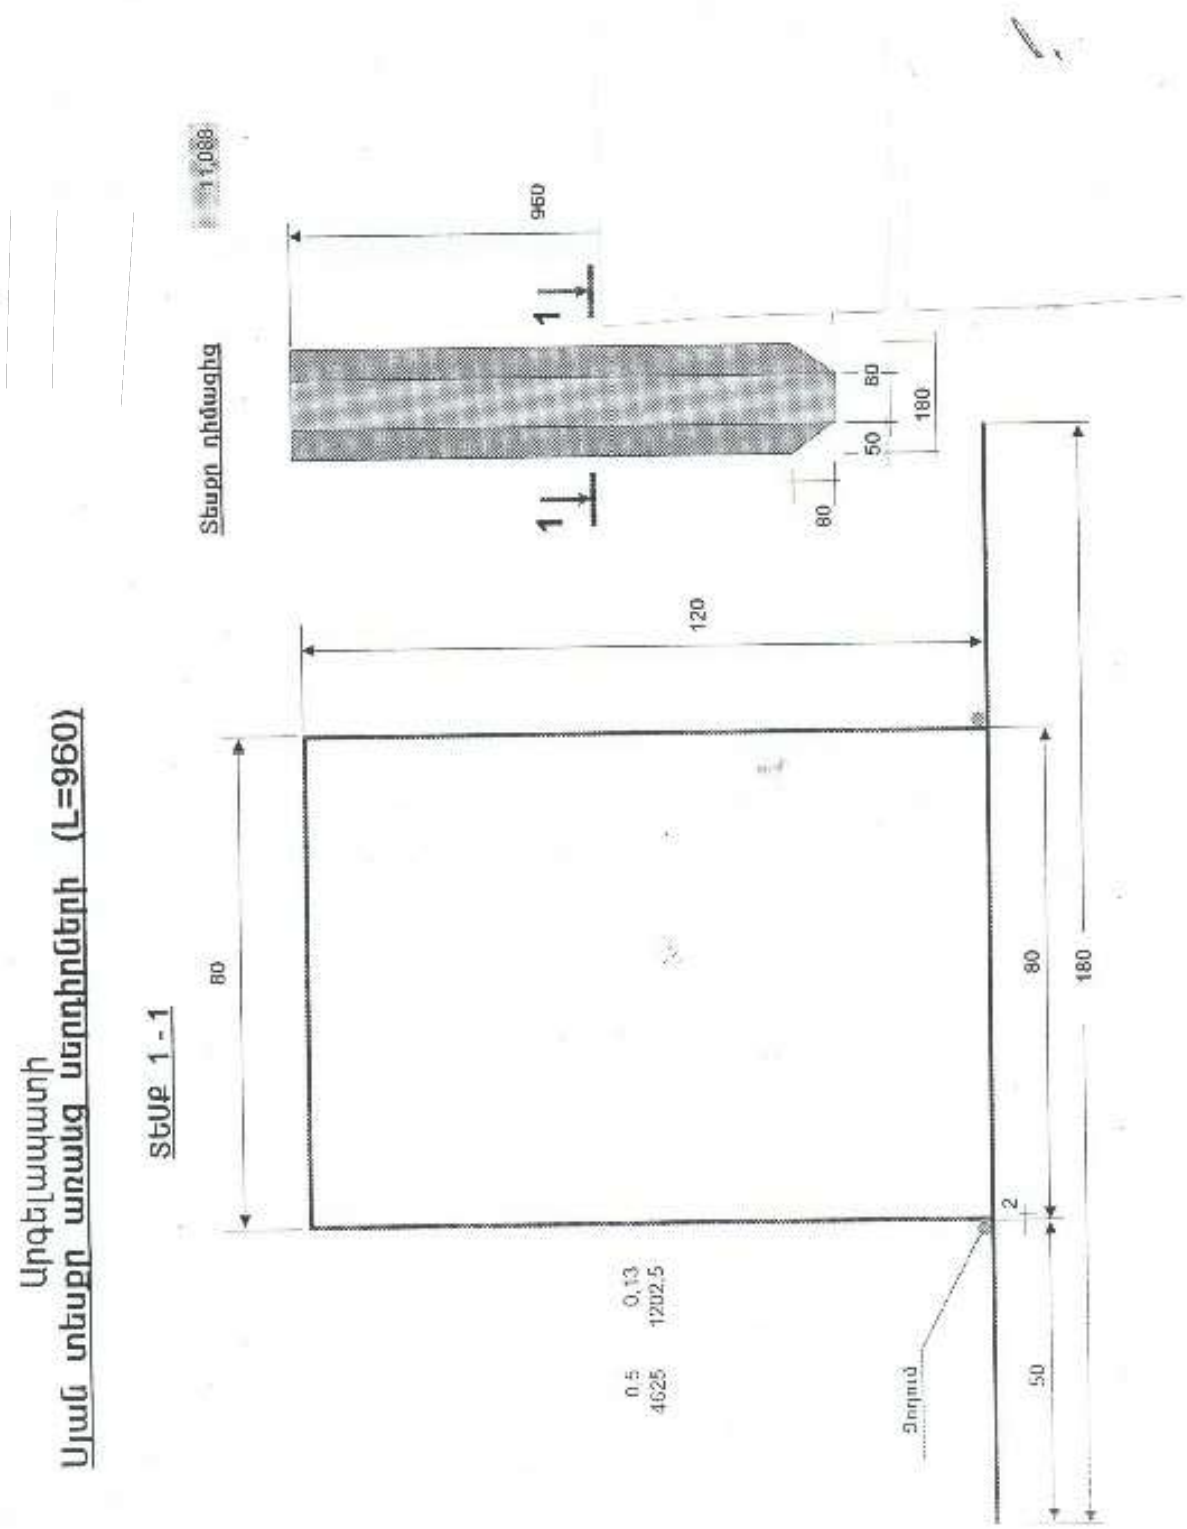

ՊԱՇՏՈՆ	ԱՆՈՒՆ, ԱԶԳԱՆՈՒՆ	ՍՏՈՐԱԳՐ.	ԱՄԻՍ	ԳՅՈՒԼԻՔԵԽՎՅԱՆ 26 ՀԱՍՑԵՈՒՄ «ՏՈՐՔ ԱՆԳԵՂ» ՄԱՐԶԱՄՇԱԿՈՒԹԱՅԻՆ ԿԵՆՏՐՈՆ ՀՈԱԿԻ ՏԱՐԱԾՔՈՒՄ ՄԻՆԻ ՖՈՒՏԲՈԼԻ ԴԱՇՏԻ ԿԱՌՈՒՑՈՒՄ			
ՆԳԱ	Հ. Մեսրոպյան						
Նախագծեց	Հ. Մեսրոպյան			ՃԱՐՏԱՐԱՊԵՏԱՇԻՆԱՐԱՐԱԿԱՆ ՄԱՍ	ՓՈՒԼ	ԹԵՐԹ	ԹԵՐԹԵՐ
					ԱՆ	ՃՇ-8	13
				Տիպային հանգույցներ	«ՀԱՄԱՇԻՆ ՆԱԽԱԳԻԾ» ՍՊԸ		