


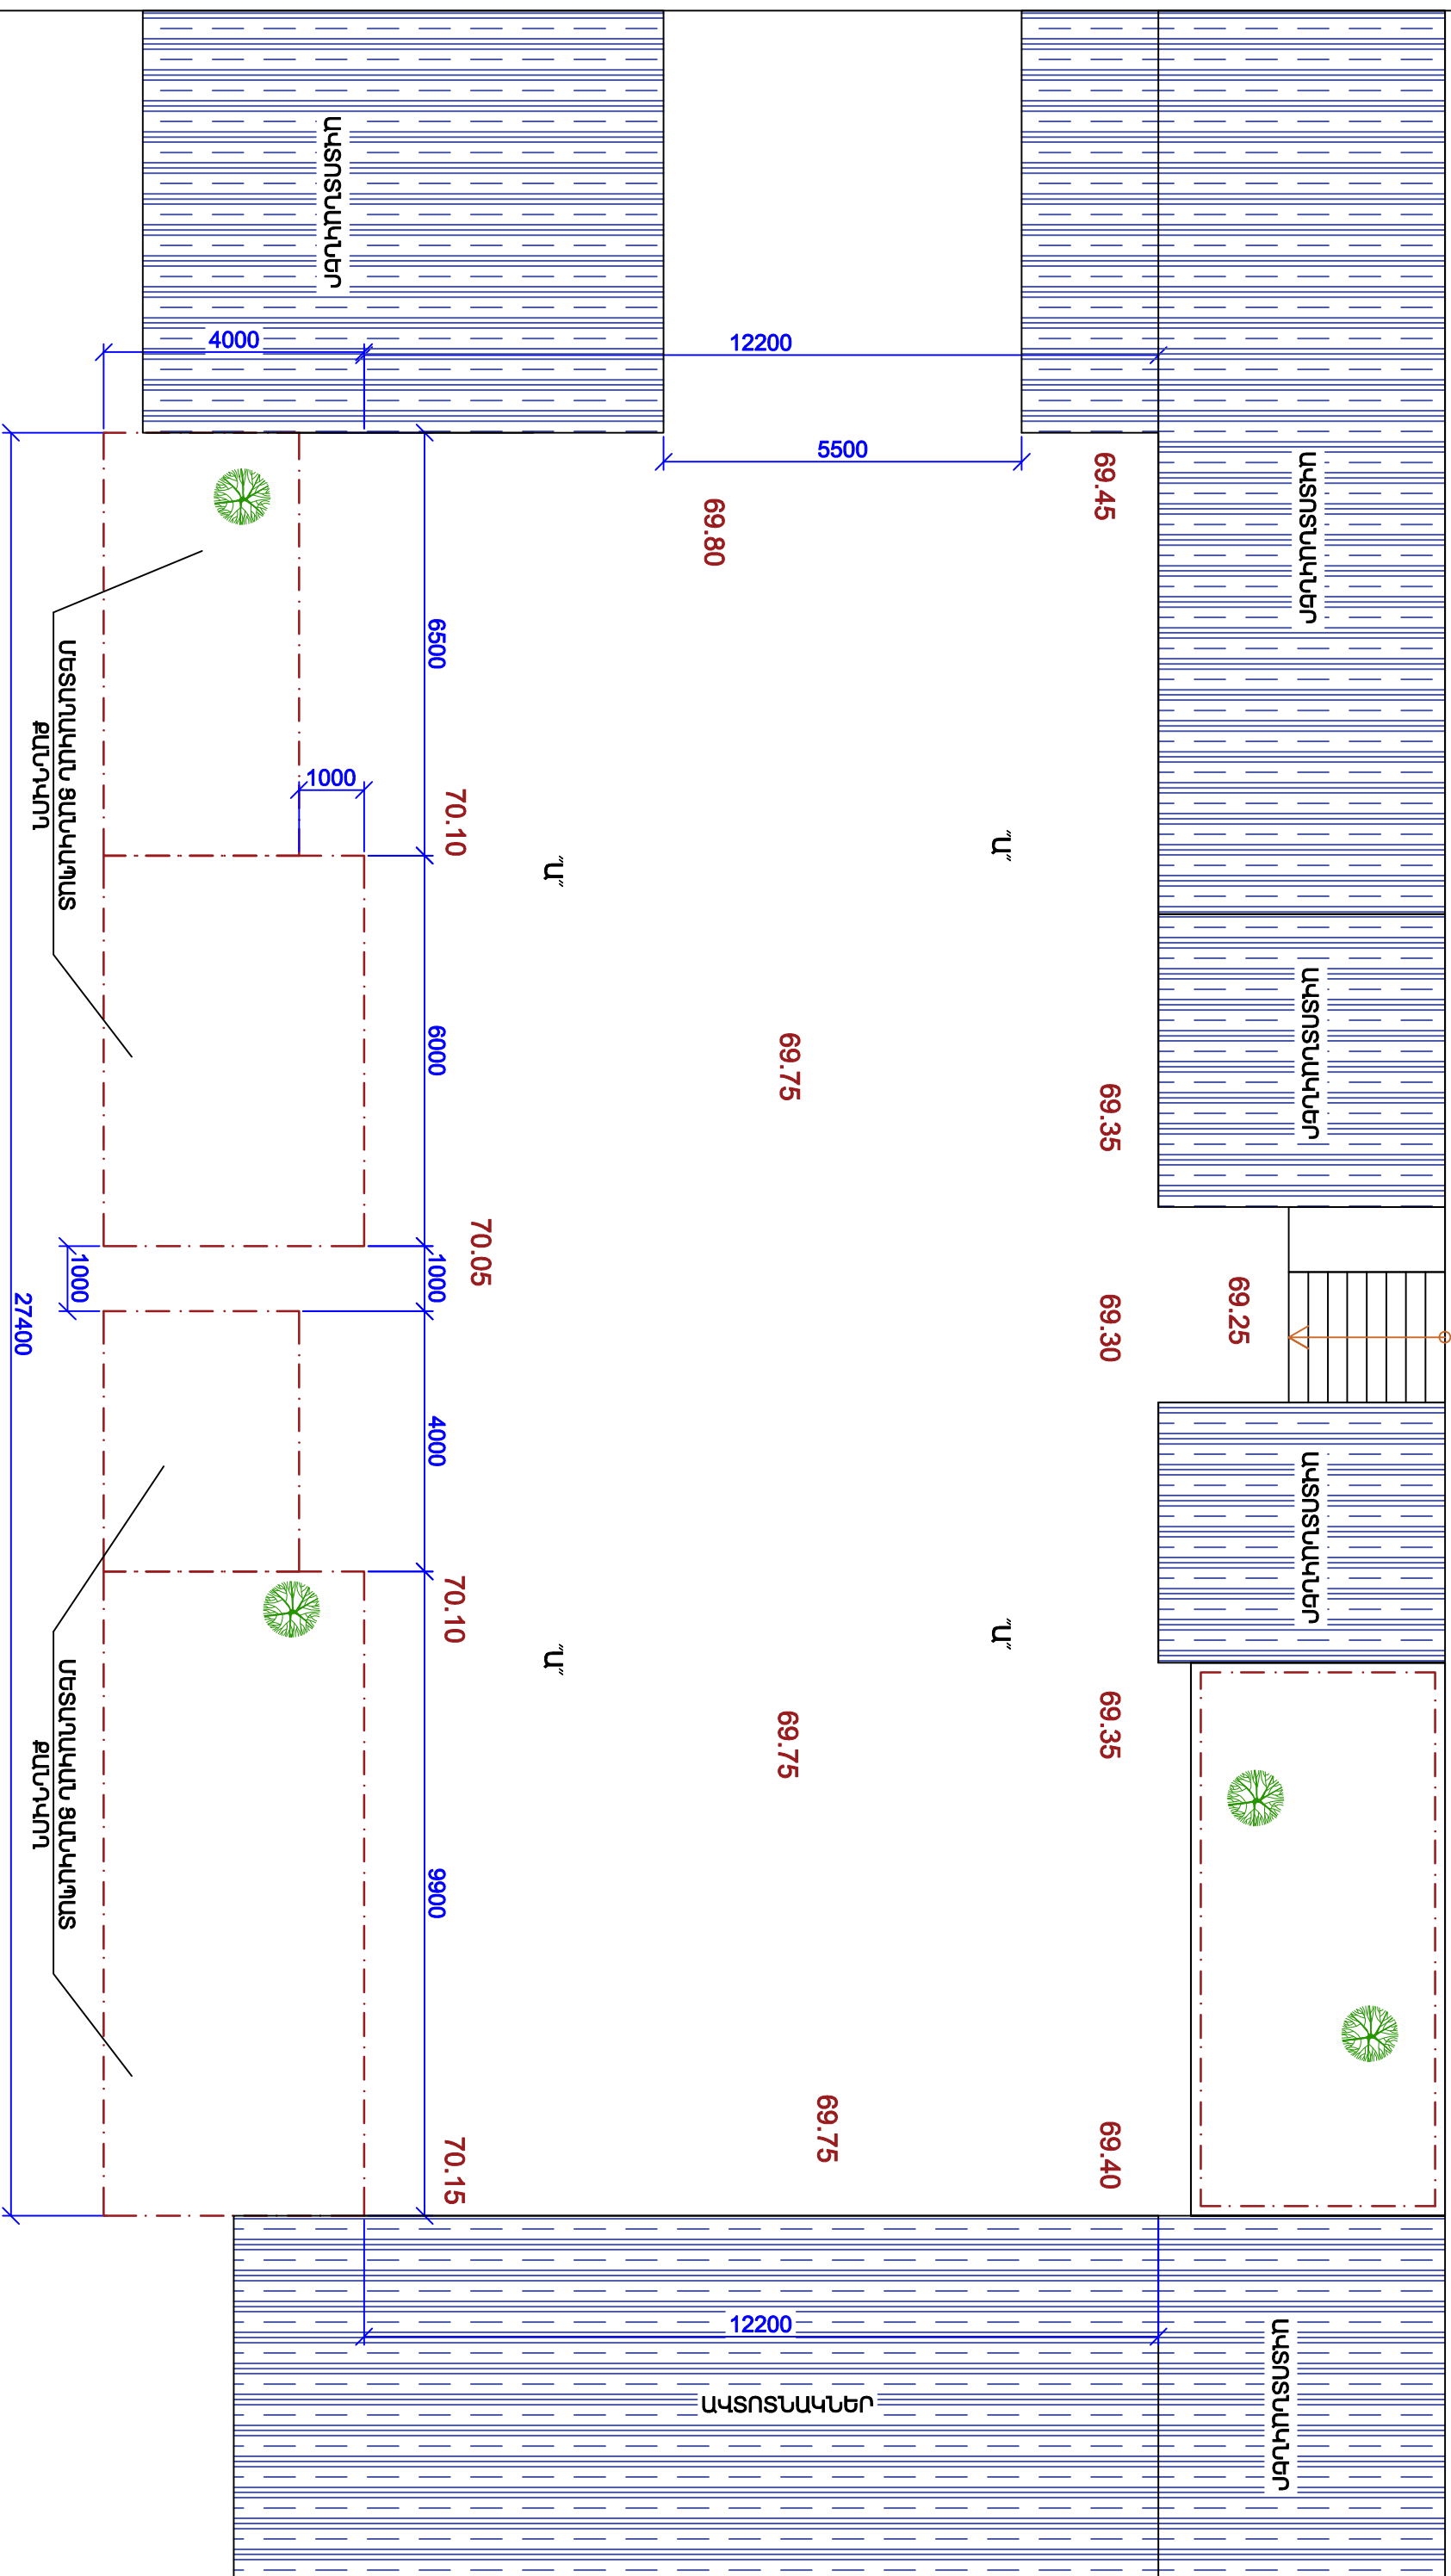

Տեղանքի հատակագիծ (չափագրություն) Ն 1:100



Պատշաճ	Ամսաթիվ	Ստորագր.	Արտ.	ՈՒՄԻՆԱՅԱՆՔ Ի.Ի. 19 ԵՎ 19/1 ՇԵՆՔԵՐԻ ԲԱՍԿԻՄ ՖՈՒՏԲՈԼԻ ԱԿՇԻ ԿԱՌԱՐԱՆՈՒՄ						
ՆՊԸ	Հ. Մեղրույան									
Սակագին	Հ. Մեղրույան									
ՃԱՐՏԱՐԱԿԵՏԱՇԻՆԱՐԱՐԱԿԱՆ ՄԱՍ				<table><tr><td>ՓՈՒ</td><td>ԹԵՐԹ</td><td>ԹԵՐԹԵՐ</td></tr><tr><td>ԱՄ</td><td>ՃԵ-3</td><td>14</td></tr></table>	ՓՈՒ	ԹԵՐԹ	ԹԵՐԹԵՐ	ԱՄ	ՃԵ-3	14
ՓՈՒ	ԹԵՐԹ	ԹԵՐԹԵՐ								
ԱՄ	ՃԵ-3	14								
Տեղանքի հաստատվածությունը (մ) Մ 1:1:100				«ՃԱՐՏԱՇԻՆԱՐԱՐԱԿԱՆ» ՍՊԸ						