

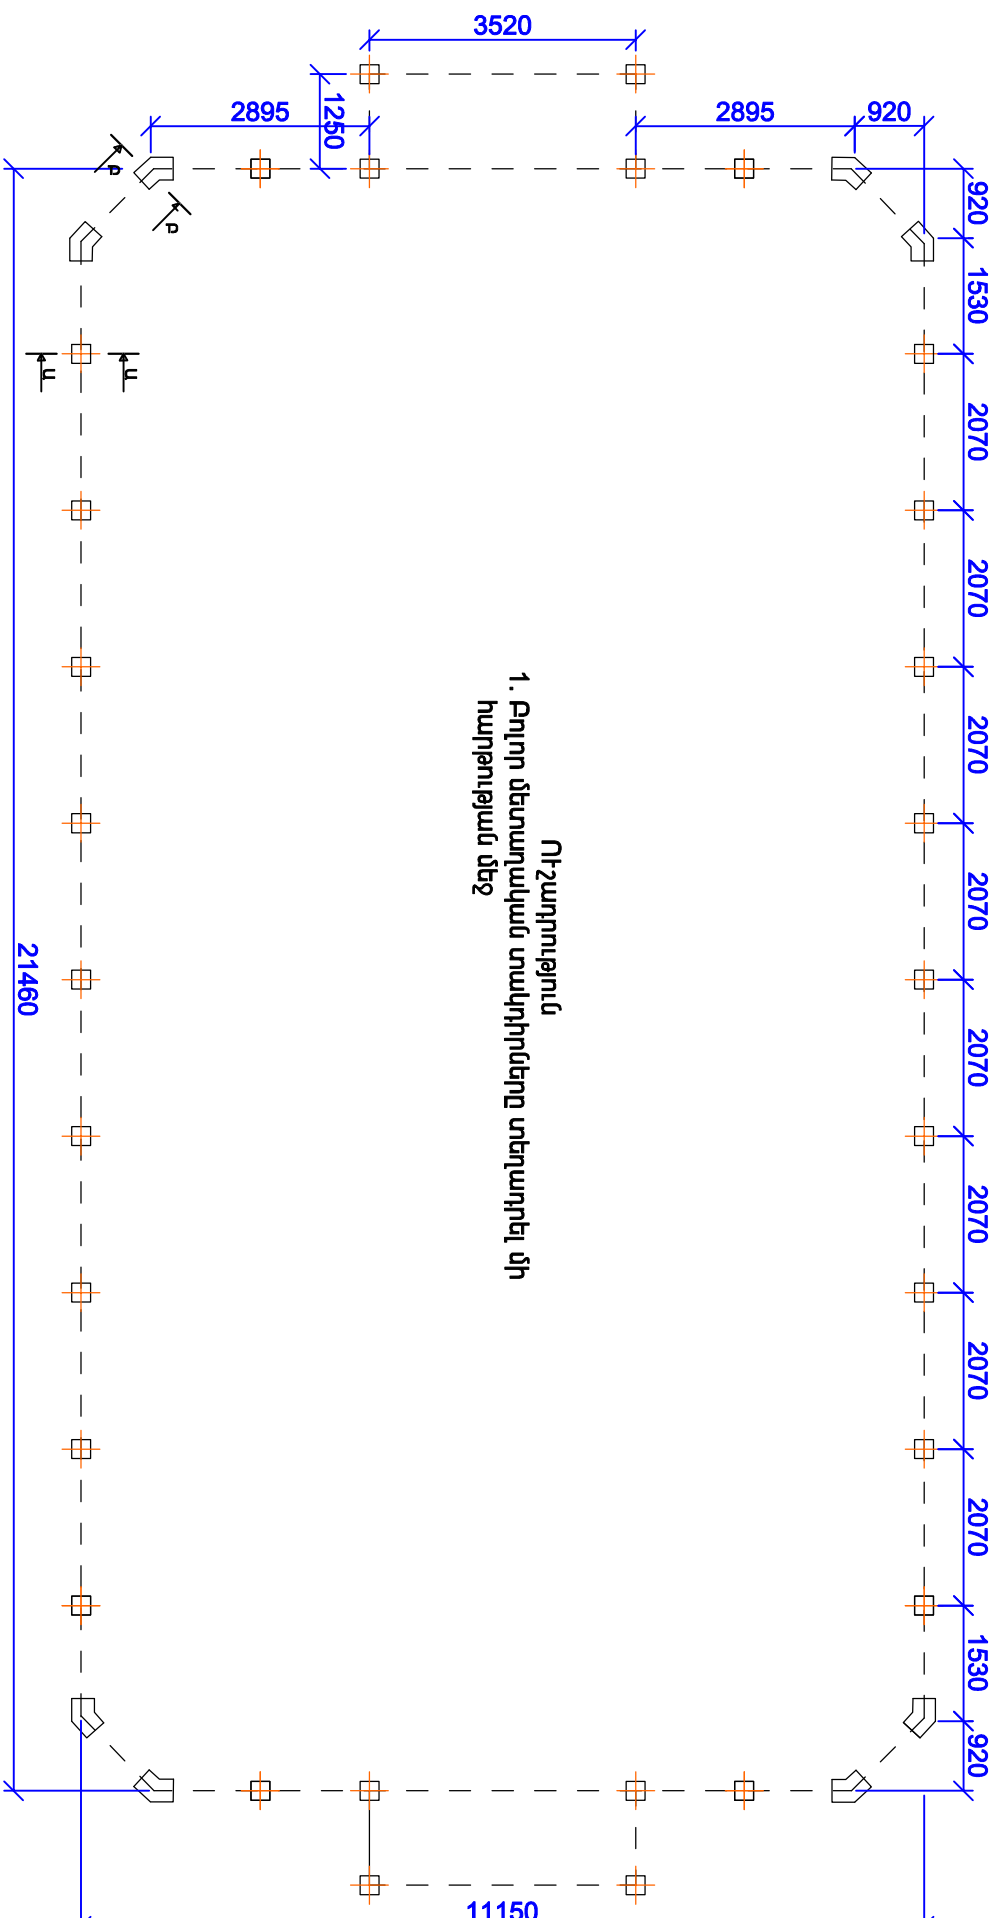
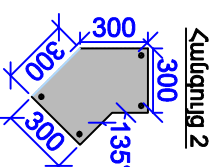
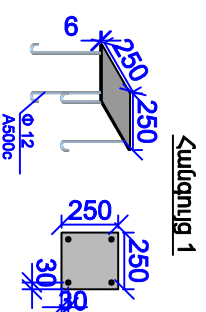


Հիմնական հարվածի նախագծում փոստրականքով Մ 1:100

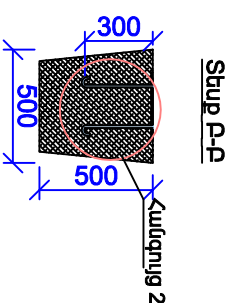

Ուշադրություն

1. Բոլոր մետաղական տակդիրները տեղադրել մի հաղթության մեջ

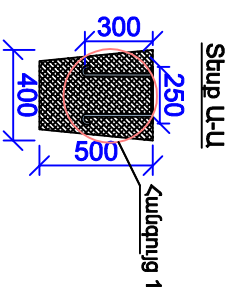

ՊԱՇՏՈՆ	ԱՌՈՒՆ ԶԵԳԱՌՈՒՆ	ԱՏՈՐԱԳ.	ԱՄԻՍ	<p align="center">ՌՈՒԲԻՅԱՆՑ Ի.Ի. 19 ԵՎ 19/1 ՀԵՆՔԵՐԻ ՔԱԿՈՒՄ ՄԻՆԻ ՖՈՒՏԲՈԼԻ ՂԱՀԻՑԻ</p> <p align="center">ԿԱՌԱՅՈՒՄ</p>	<p align="center">ՓՈՒՆ</p> <p align="center">ՄԵ</p>	<p align="center">ԹԵՐԹ</p> <p align="center">ՃՀ-6</p>	<p align="center">ԹԵՐԹԵՐ</p> <p align="center">14</p>
ՆԳՃ	Հ. ՄԵՐՈՒՅԱՆ						
ՆԱԽԱԳԾԵՅ	Հ. ՄԵՐՈՒՅԱՆ	<i>Handwritten signature</i>					
<p align="center">ՃԱՐՏԱՐԱՊԵՏԱՇԻՆԱՐԱՐԱԿԱՆ ՄԱՍ</p>				<p align="center">Սարգսյանի խորաքի մեծադրական կարգավոր տեղափոխումը հիմնականում խաղաղության նախագծում փոփոխվելով Մ 1:100</p>	<p align="center">«ՀԱՄԱՇԻՆ ՆԱԽԱԳԻԾ» ՄԻՍ</p>		