

Կառուցում


N.	Անվանումը	Քանակը
1.	Քետոնե գոտի Բ 15 դ	3.2 խմ
2.	Խիճ 100 մմ	390.0 քմ
3.	Արժարոնե շերտ մանրահատ 40 մմ	390.0 քմ
4.	Գրունտի քանդում 3-րդ կարգ	5.0 խմ
5.	Քետոն Բ 15 դասի	5.0 խմ
6.	Գրունտի տեղափխում 15 կմ	5.0 խմ

Միևի ֆուտբոլի դաշտի կառուցում

N.	Անվանումը	Քանակը
1.	Կրիեստական. խտածածկույթ 25 մմ	250.0 քմ
2.	Վերամշա. փայտից արգելապ. իրակ.	93.0քմ/6.05 խմ
3.	մետաղակ. կանգնակ ցանկ. համար	42 հատ
4.	Բալկետբոլի օղակ ցանցով	2 հատ
5.	Ցանց փղեթրվի	1 հատ
6.	Ֆուտբոլի դարպասի ցանց	2 հատ
7.	Հատուկ տումմանյութ	73.0 կգ
8.	Վատինա	250.0 քմ
9.	Լկվազ մաղած	5.0 խմ
10.	Դյուբել	186 հատ
11.	Ներկանյութ գծանշումների համար	4,8 կգ
12.	Ներդիր էլեմենտներ	90.0 կգ
13.	Փայտե մասերի մեղկում	186.0 քմ


Ծանոթություն
Մետաղական մասերը մերկել երկու անգամ

- Ուշադրություն
- Մետաղական տակիղիները տեղադրել ապփայտե ծածկույթին հապասադ:
 - Խաղաղիտապարակի արիեստական խտածածկը փռել մոնտաժման աշխատանքներից հետո:

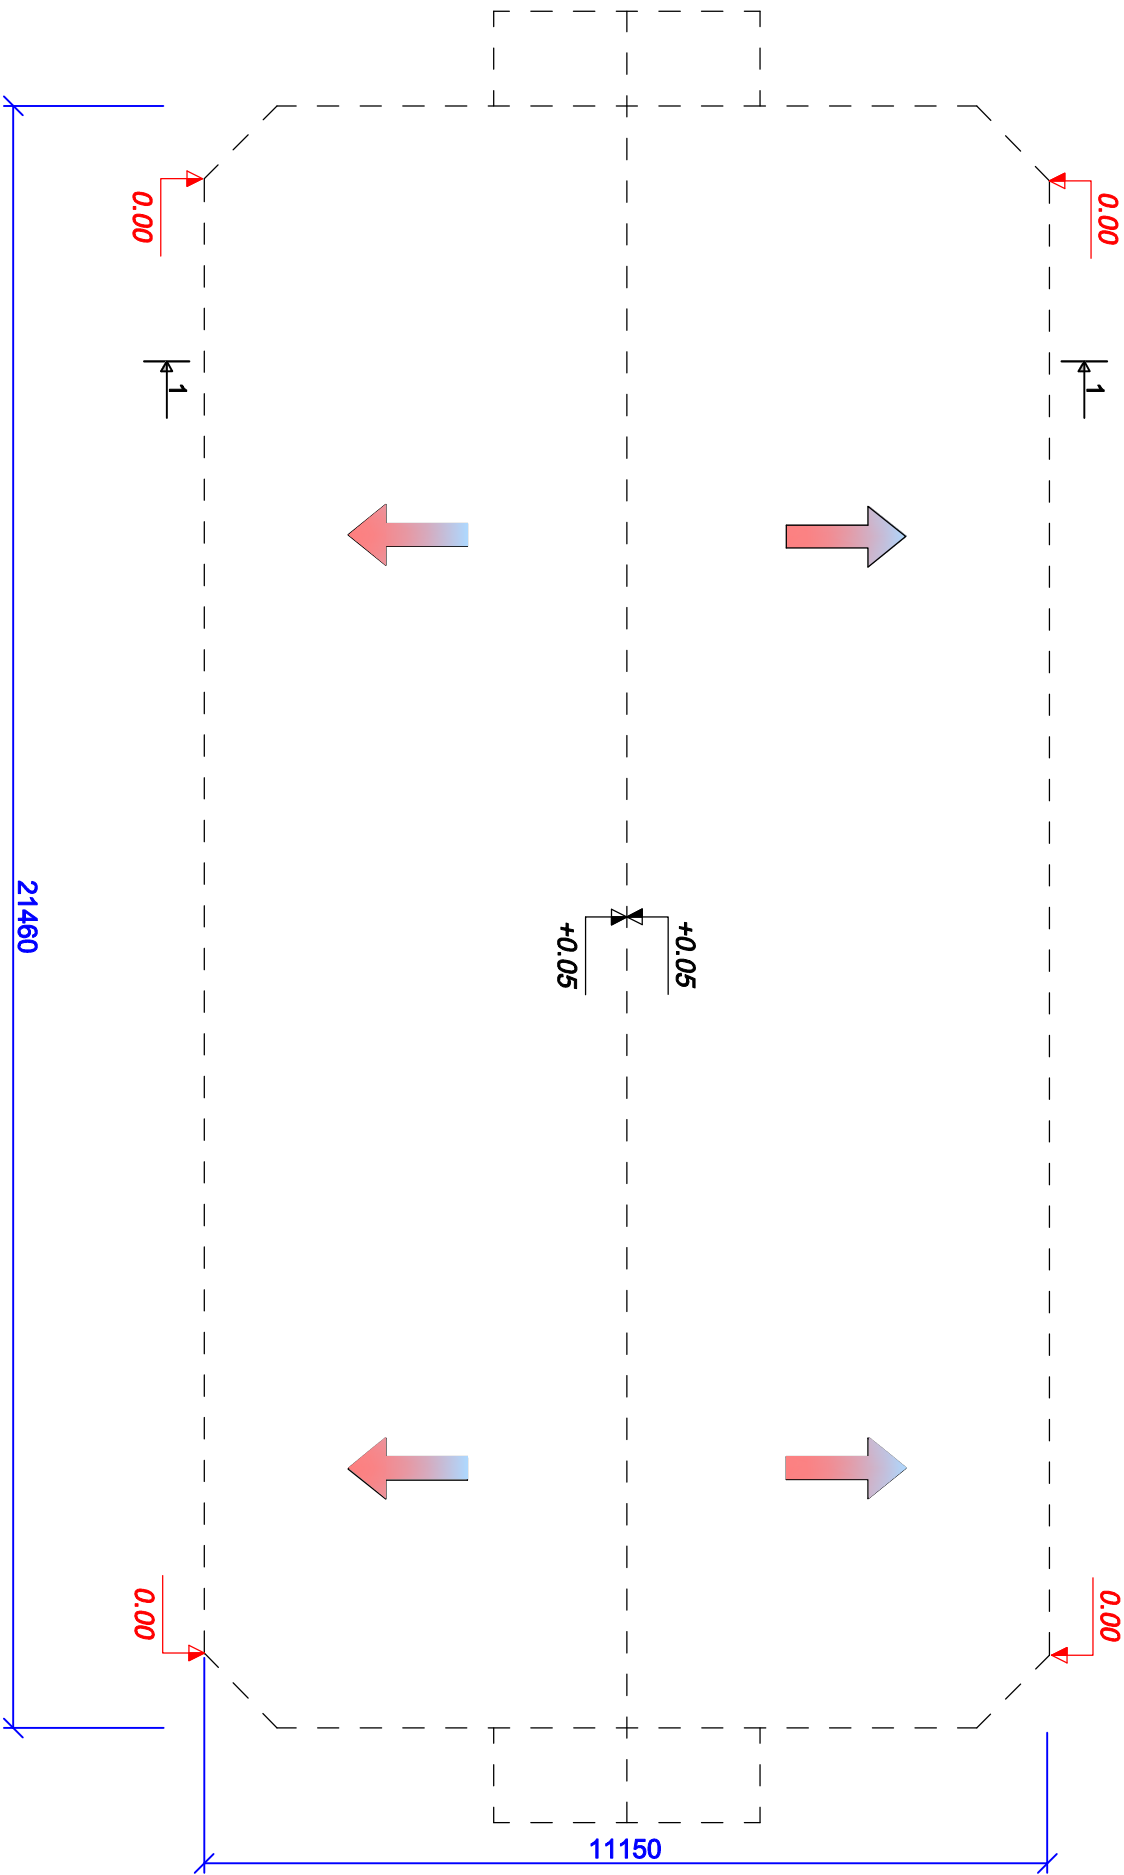

Մարզարաշտի ջրաիեռացման հատակագիծ Մ 1:100

Կտրվածք 1-1

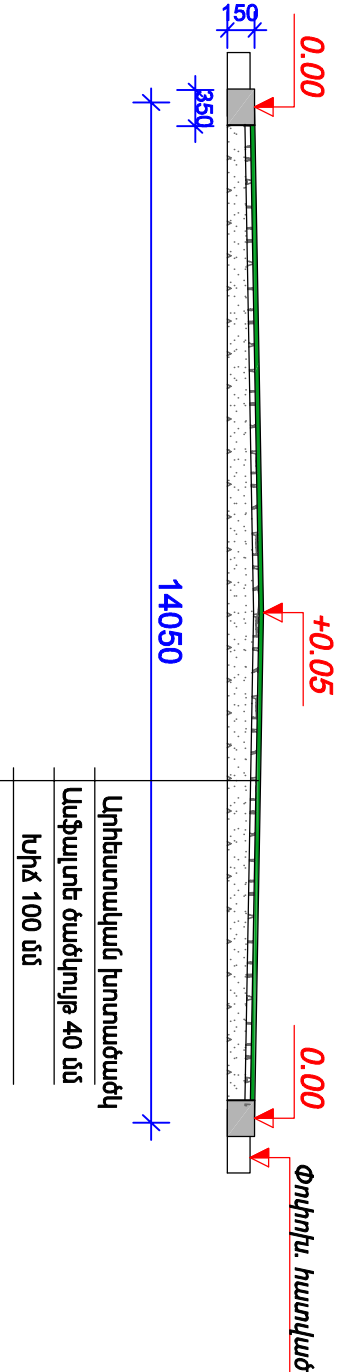

ՊԼԱՆՈՒՄ	ՄԱՌԻՆ, ՄԱՐԿԱՆՈՒՄ	ԱՌՈՒՄԱՐ.	ԱՌԻՄ	ՌՈՒԲՐԱՅԱՆՑ Ի.Ի. 19 ԵՎ 19/1 ՇԵՆՔԵՐԻ ԲՎԿՈՒՄ ՄԻՆԻ ՖՈՒՏԲՈՒԼ ՊԼԱՆԻ ԿԱՌՈՒՑՈՒՄ		
ՆՊՃ	< ՄԵՍՐՈՒՄԱՆ					
Նախագծեց	< ՄԵՍՐՈՒՄԱՆ	Վ.Վ.Վ.		ՃԱՐՏԱՐԱԿԵՏԱՇԻՆԱՐԱՐԱԿԱՆ ՄԱՍ		
				Մարզարաշտի ջրաիեռացման հատակագիծ Մ 1:100		
				«ՀԱՄԱՇԻՆ ՆԱԽԱԳԻԾ» ՍՊԸ		