
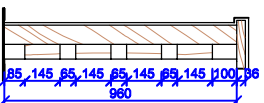
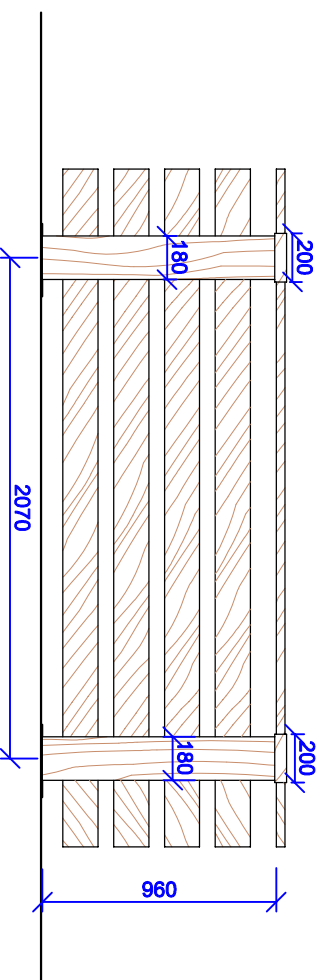
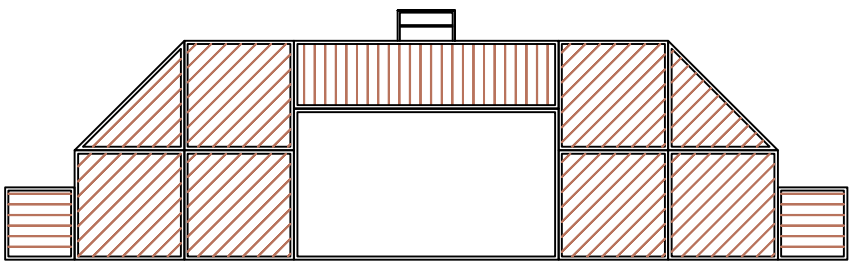
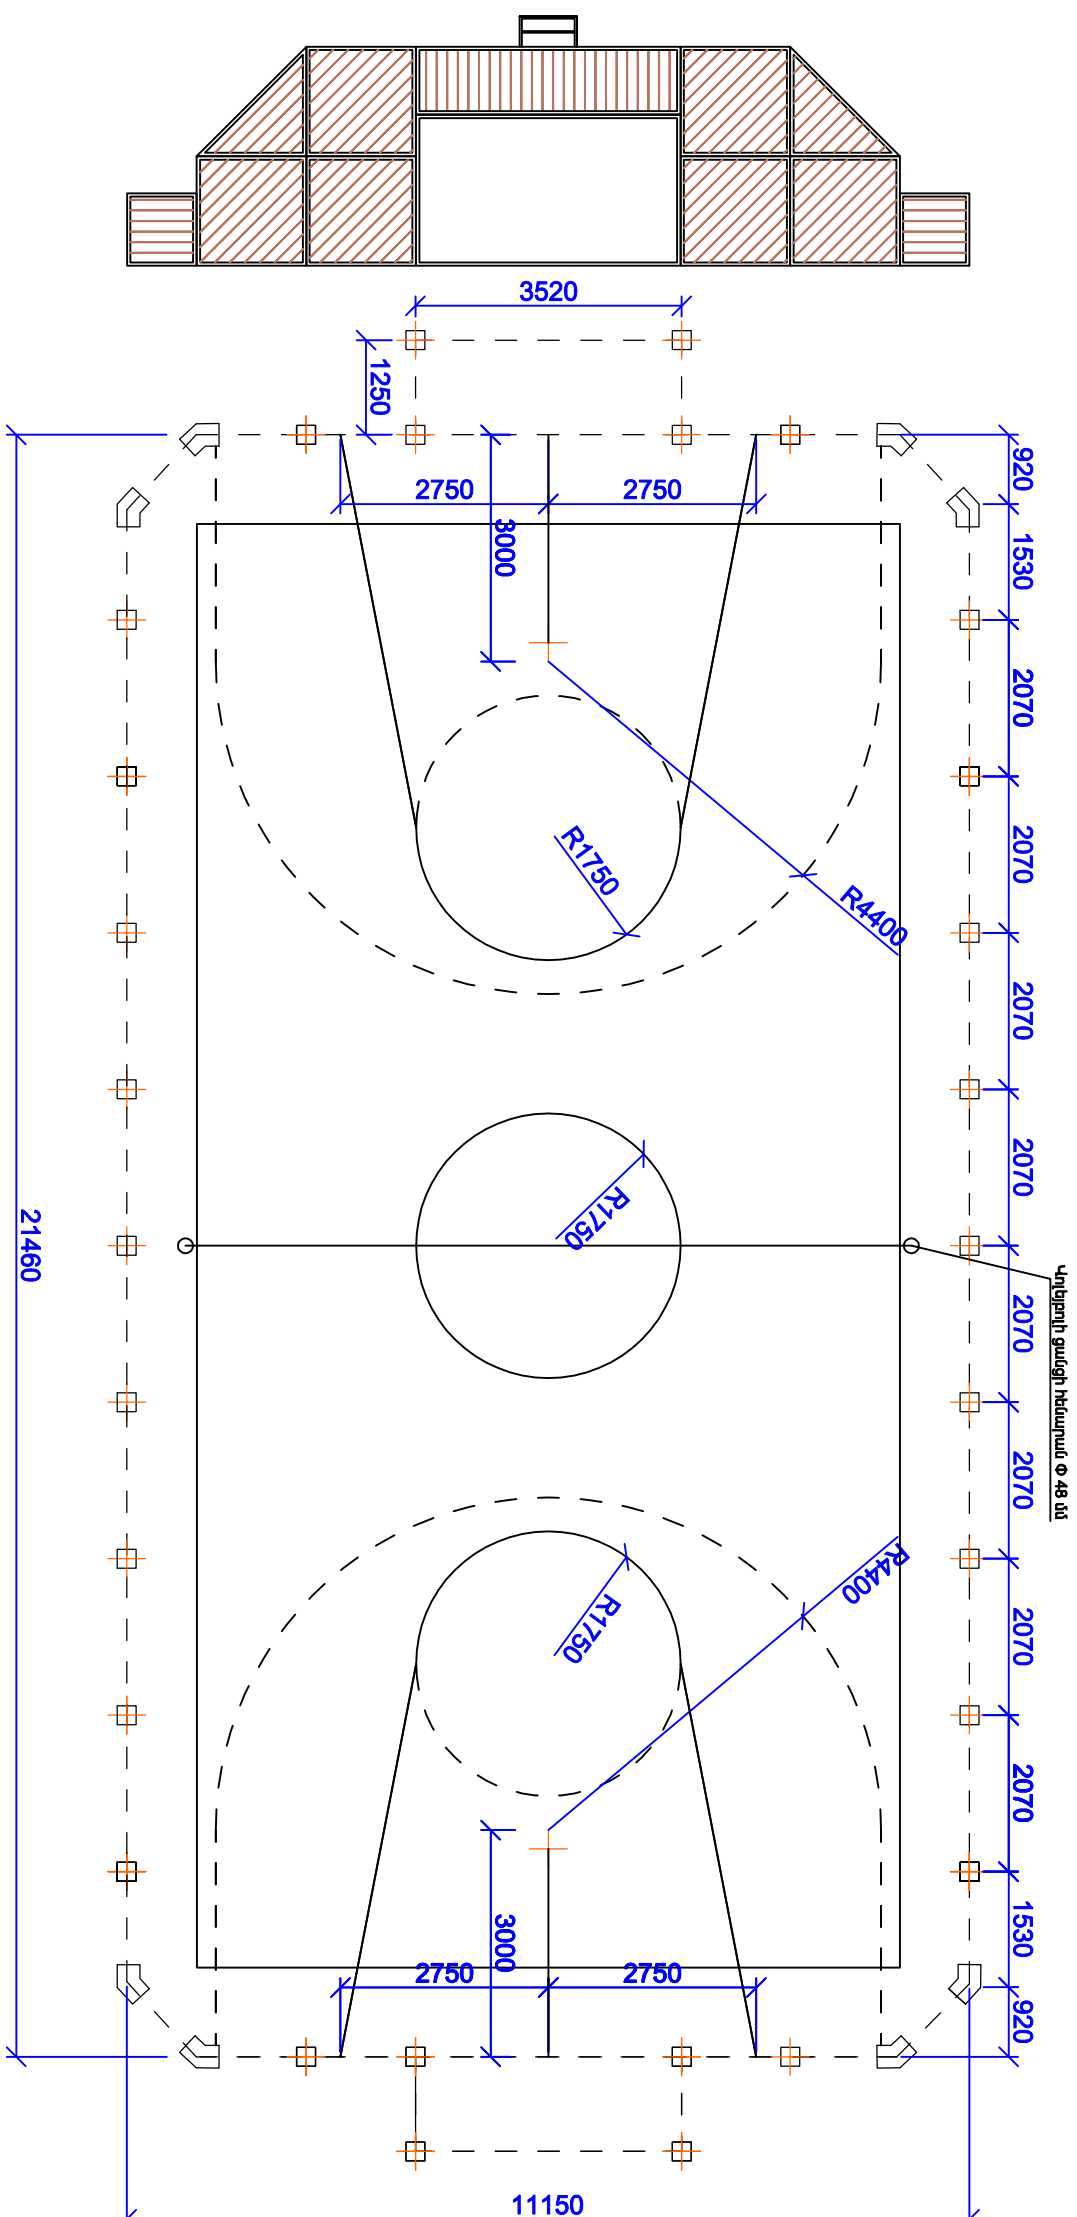


Մարդադաշտի հատակագիծ Մ 1:100

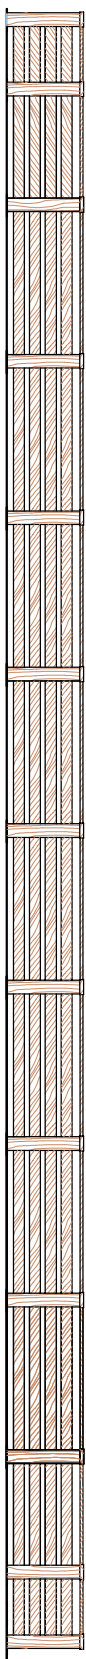

|                                 |                   |         |      |   |      |        |        |    |      |    |
|---------------------------------|-------------------|---------|------|---|------|--------|--------|----|------|----|
| ՊԱՇՏՈՆ                          | ԱՄՈՒՆ<br>ԱՅԳԱՆՈՒՄ | ԱՄՈՒՄԱՐ | ԱՄԻՄ | ՈՒՈՒԲԻՅԱՆՑ Ի.Ի. 19 ԻԿ 19/1 ՇԵՔԵՐԻ ԲԱԿԻՄՈՒ ՄԵՐԻ ՖՈՒՏԲՈԼԻ ՊԱՇՏԻ<br>ԿԱՌԱՅՈՒՄ                                       |      |        |        |    |      |    |
| ՆԳՃ                             | Հ. ՄԵՐՈՒՊՅԱՆ      |         |      |   |      |        |        |    |      |    |
| Նախագիծ                         | Հ. ՄԵՐՈՒՊՅԱՆ      |         |      |   |      |        |        |    |      |    |
|                                 |                   |         |      |   |      |        |        |    |      |    |
|                                 |                   |         |      |   |      |        |        |    |      |    |
| ՃԱՐՏԱՐԱՊԵՏԱՇԻՆԱՐԱՐԱԾԱԿԱՆ ՄԱՍ    |                   |         |      | <table><tr><td>ՓՈՒՆ</td><td>ԹԵՐՈՒՄ</td><td>ԹԵՐԹԵՐ</td></tr><tr><td>ՆՆ</td><td>ՃԵ-8</td><td>14</td></tr></table> | ՓՈՒՆ | ԹԵՐՈՒՄ | ԹԵՐԹԵՐ | ՆՆ | ՃԵ-8 | 14 |
| ՓՈՒՆ                            | ԹԵՐՈՒՄ            | ԹԵՐԹԵՐ  |      |   |      |        |        |    |      |    |
| ՆՆ                              | ՃԵ-8              | 14      |      |   |      |        |        |    |      |    |
| ՍԱՐԳՍՅԱՆՆԵՐԻ ԽԱՏԱԿԱԳԻՇ Մ' 1:100 |                   |         |      | «ՀԱՄԱՇԻՆԱՆԱԿԱԳԻՇ» ՍՊԸ   |      |        |        |    |      |    |