


<<ԻՋՆԱԽ>> ՍՊԸ

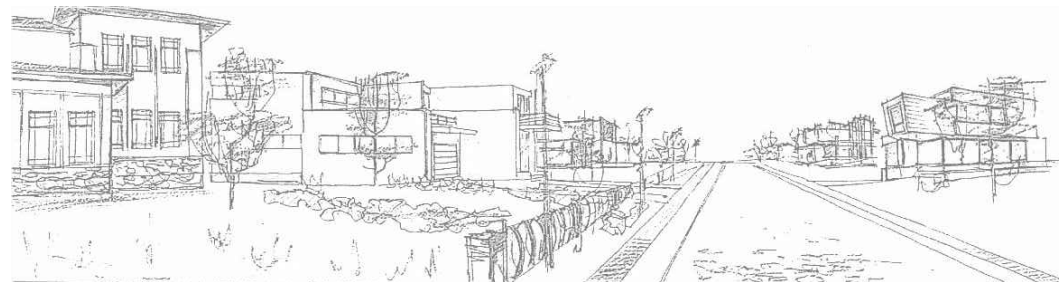


ԱՇԽԱՏԱՆՔԱՅԻՆ ՆԱԽԱԳԻԾ

ՀՀ Տավուշի մարզի Իջևան համայնքի Մետաղագործների
փողոցի վերանորոգում, ասֆալտապատում ՆԿ 2+70-ՆԿ 4+64;
ՆԿ 5+57.6-ՆԿ 6+45.7

ՀՀ Տավուշի մարզ ք. Իջևան, Նար-Ղուսի 40
հեռ. +(374)98232002, +(374)93900955
e-mail: ijnakh@mail.ru

<<ԻԶՆԱԽ>> ՍՊԸ

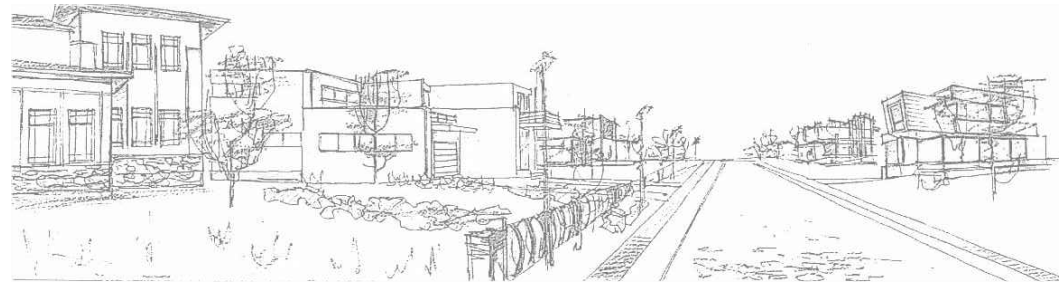

ԱՇԽԱՏԱՆՔԱՅԻՆ ՆԱԽԱԳԻԾ

ՀՀ Տավուշի մարզի Իջևան համայնքի Մետաղագործների փողոցի
վերանորոգում, ասֆալտապատում ՆԿ 2+70-ՆԿ 4+64;
ՆԿ 5+57.6-ՆԿ 6+45.7

ԳԻՐՔ—1

Ճարտարապետաշինարարական մաս

ՊԼ - 15783

Ներդիր N 15783 -01
N 15783 -02
N 15783 -03
N 15783 -04

Համաձայնեցված է

Համայնքապետ՝

Վ. Ղալումյան

<<ԻԶՆԱԽ>> ՍՊԸ Տնօրեն՝


Հ. Սիմոնյան

Իջևան 2016թ.

<u>Աշխատանքային գծագրերի ցանկ</u>	
<u>Աշխատանքային գծագրերի ցանկ</u>	Թերթ 1
<u>Իրադրության հատակագիծ Մ 1:1000</u>	Թերթ 2
<u>Կառուցվող ճանապարհի հատակագիծ (Մաս 3) Մ 1:250</u>	Թերթ 3
<u>Կառուցվող ճանապարհի հատակագիծ (Մաս 4) Մ1:250</u>	Թերթ 4
<u>Կառուցվող ճանապարհի հատակագիծ (Մաս 5) Մ1:250</u>	Թերթ 5
<u>Կառուցվող ճանապարհի հատակագիծ (Մաս 6) Մ1:250</u>	Թերթ 6
<u>Ճանապարհի լայնական կտրվածք, Ճանապարհային իջվածքների հանգույց</u>	Թերթ 7
<u>Ճանապարհի նորոգման աշխատանքների իրականացման հատվածի էրթնեկության կազմակերպման ժամանակավոր սխեմա</u>	Թերթ 8
<u>Աշխատանքային ծավալների մասնագիր</u>	Թերթ 9


ՀՀ Տավուշի մարզի Իջևան համայնքի Մետաղագործների փողոցի վերանորոգում, ասֆալտապատում ՆԿ 2+70-ՆԿ 4+64; ՆԿ 5+57.6-ՆԿ 6+45.7					
Ն.Գ.Ճ.	Վ. Գևորգյան		<u>Աշխատանքային գծագրերի ցանկ</u>	Թերթ	Թերթեր
Ճարտ.	Տ. Իսկանդարյան			1	9
Նախագծեց	Մ. Մելիքջանյան			<<ԻՋՆԱԽ>>	
				ՍՊԸ	

Իրադրության հատակագիծ Մ 1:1000

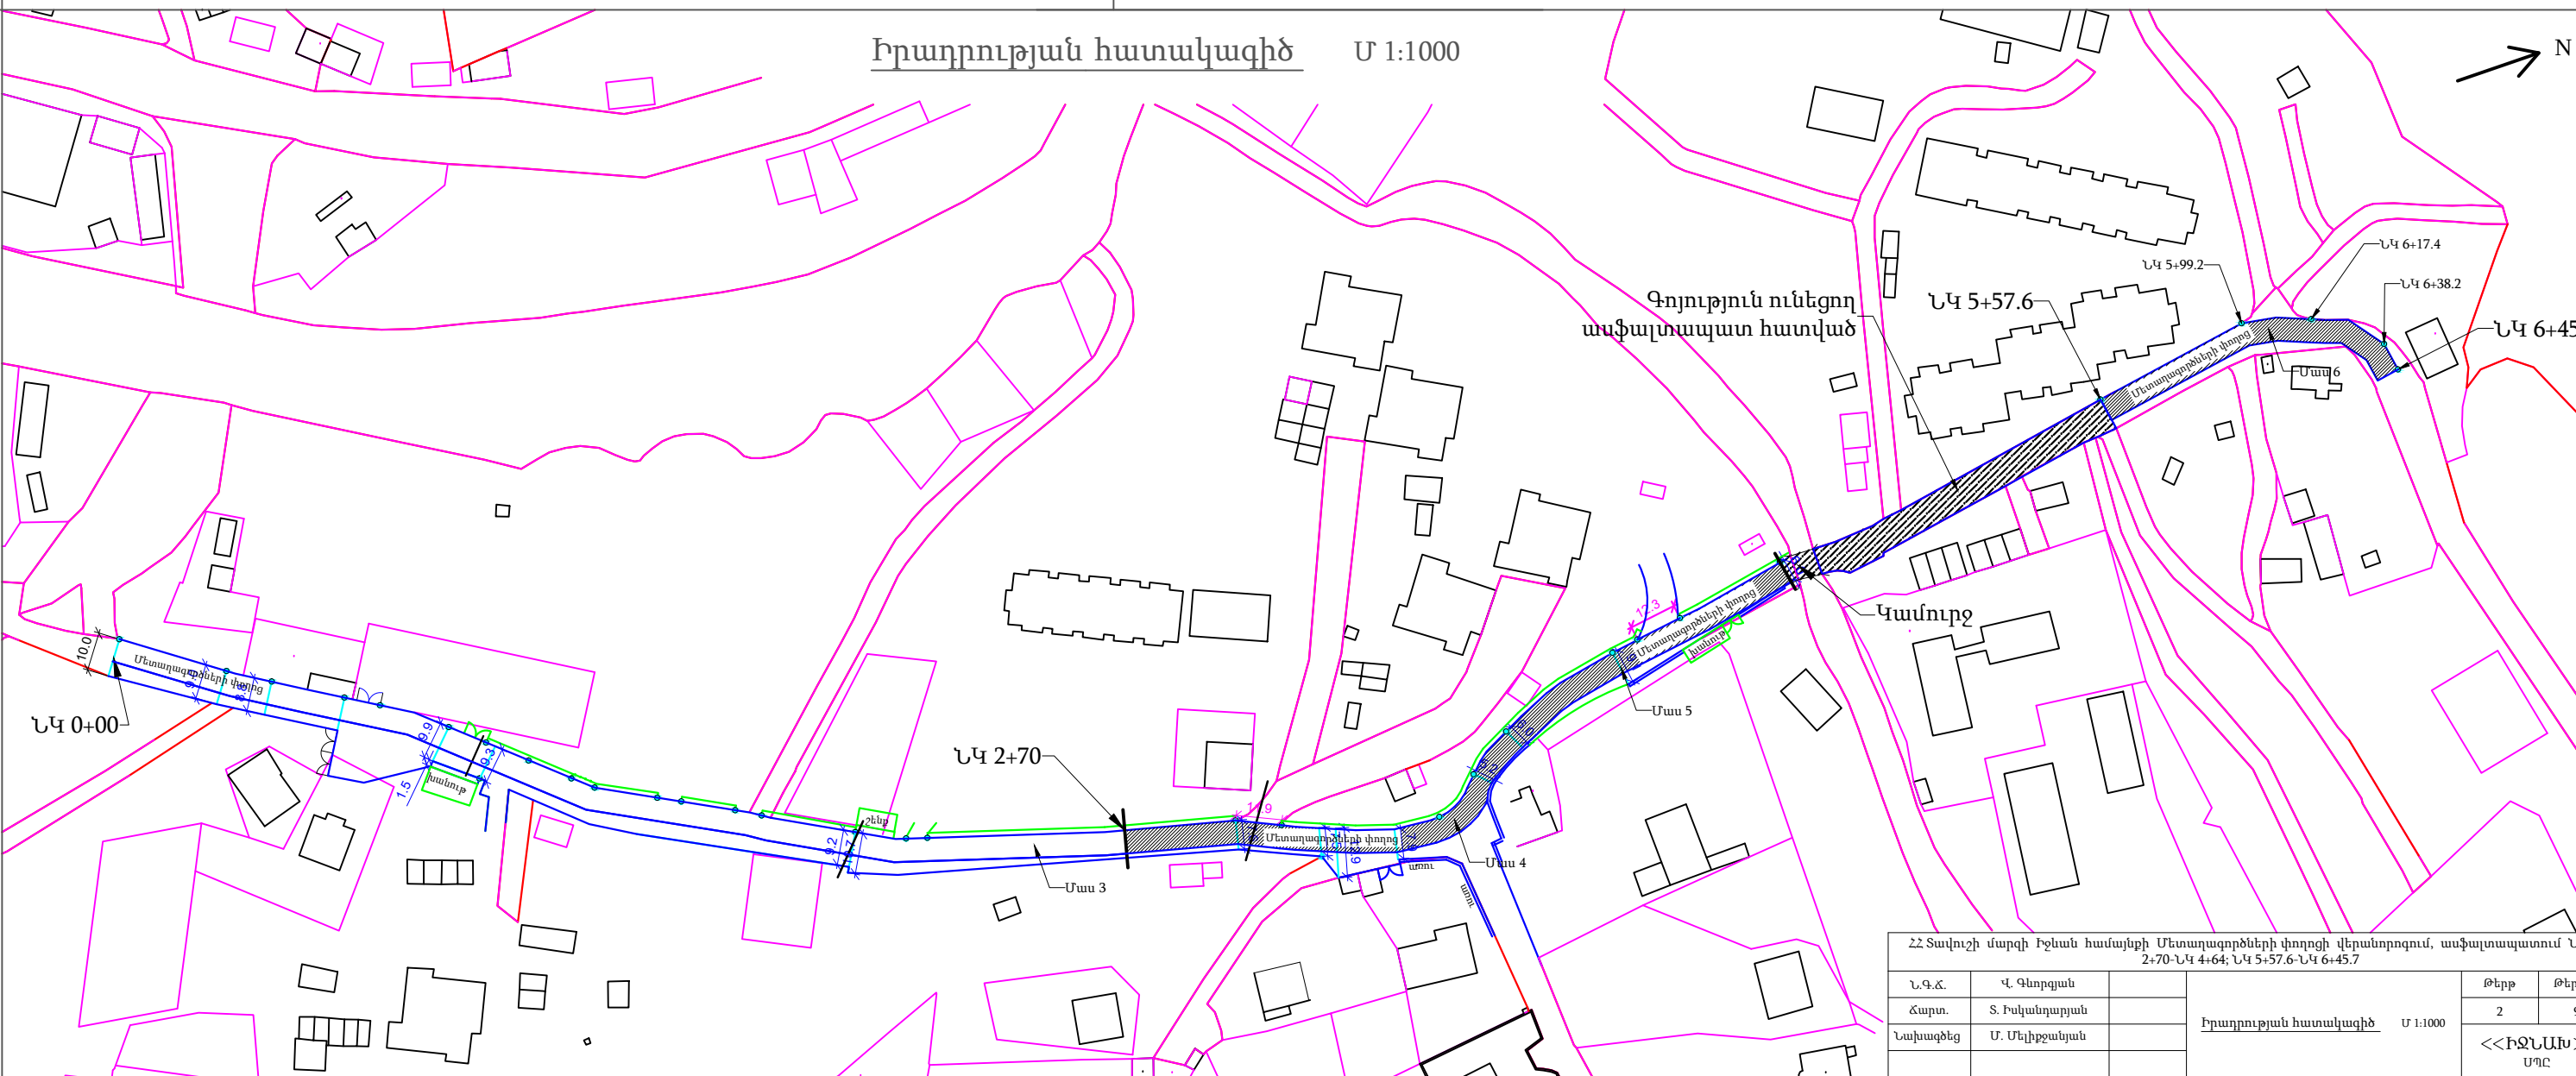


ՀՀ Տավուշի մարզի Իջևան համայնքի Մետաղագործների փողոցի վերանորոգում, առփառապատում ՆԿ 2+70-ՆԿ 4+64; ՆԿ 5+57.6-ՆԿ 6+45.7					
Ն.Գ.Ճ.	Վ. Գևորգյան		Իրադրության հատակագիծ Մ 1:1000	Թերթ	Թերթեր
Ճարտ.	Տ. Բսկանդարյան			2	9
Նախագծեց	Մ. Մելիքյանյան			<<ԻՋՆԱԽ>> ՍՊԸ	

Կառուցվող ճանապարհի հատակագիծ (Մաս 3)
Մ1:250

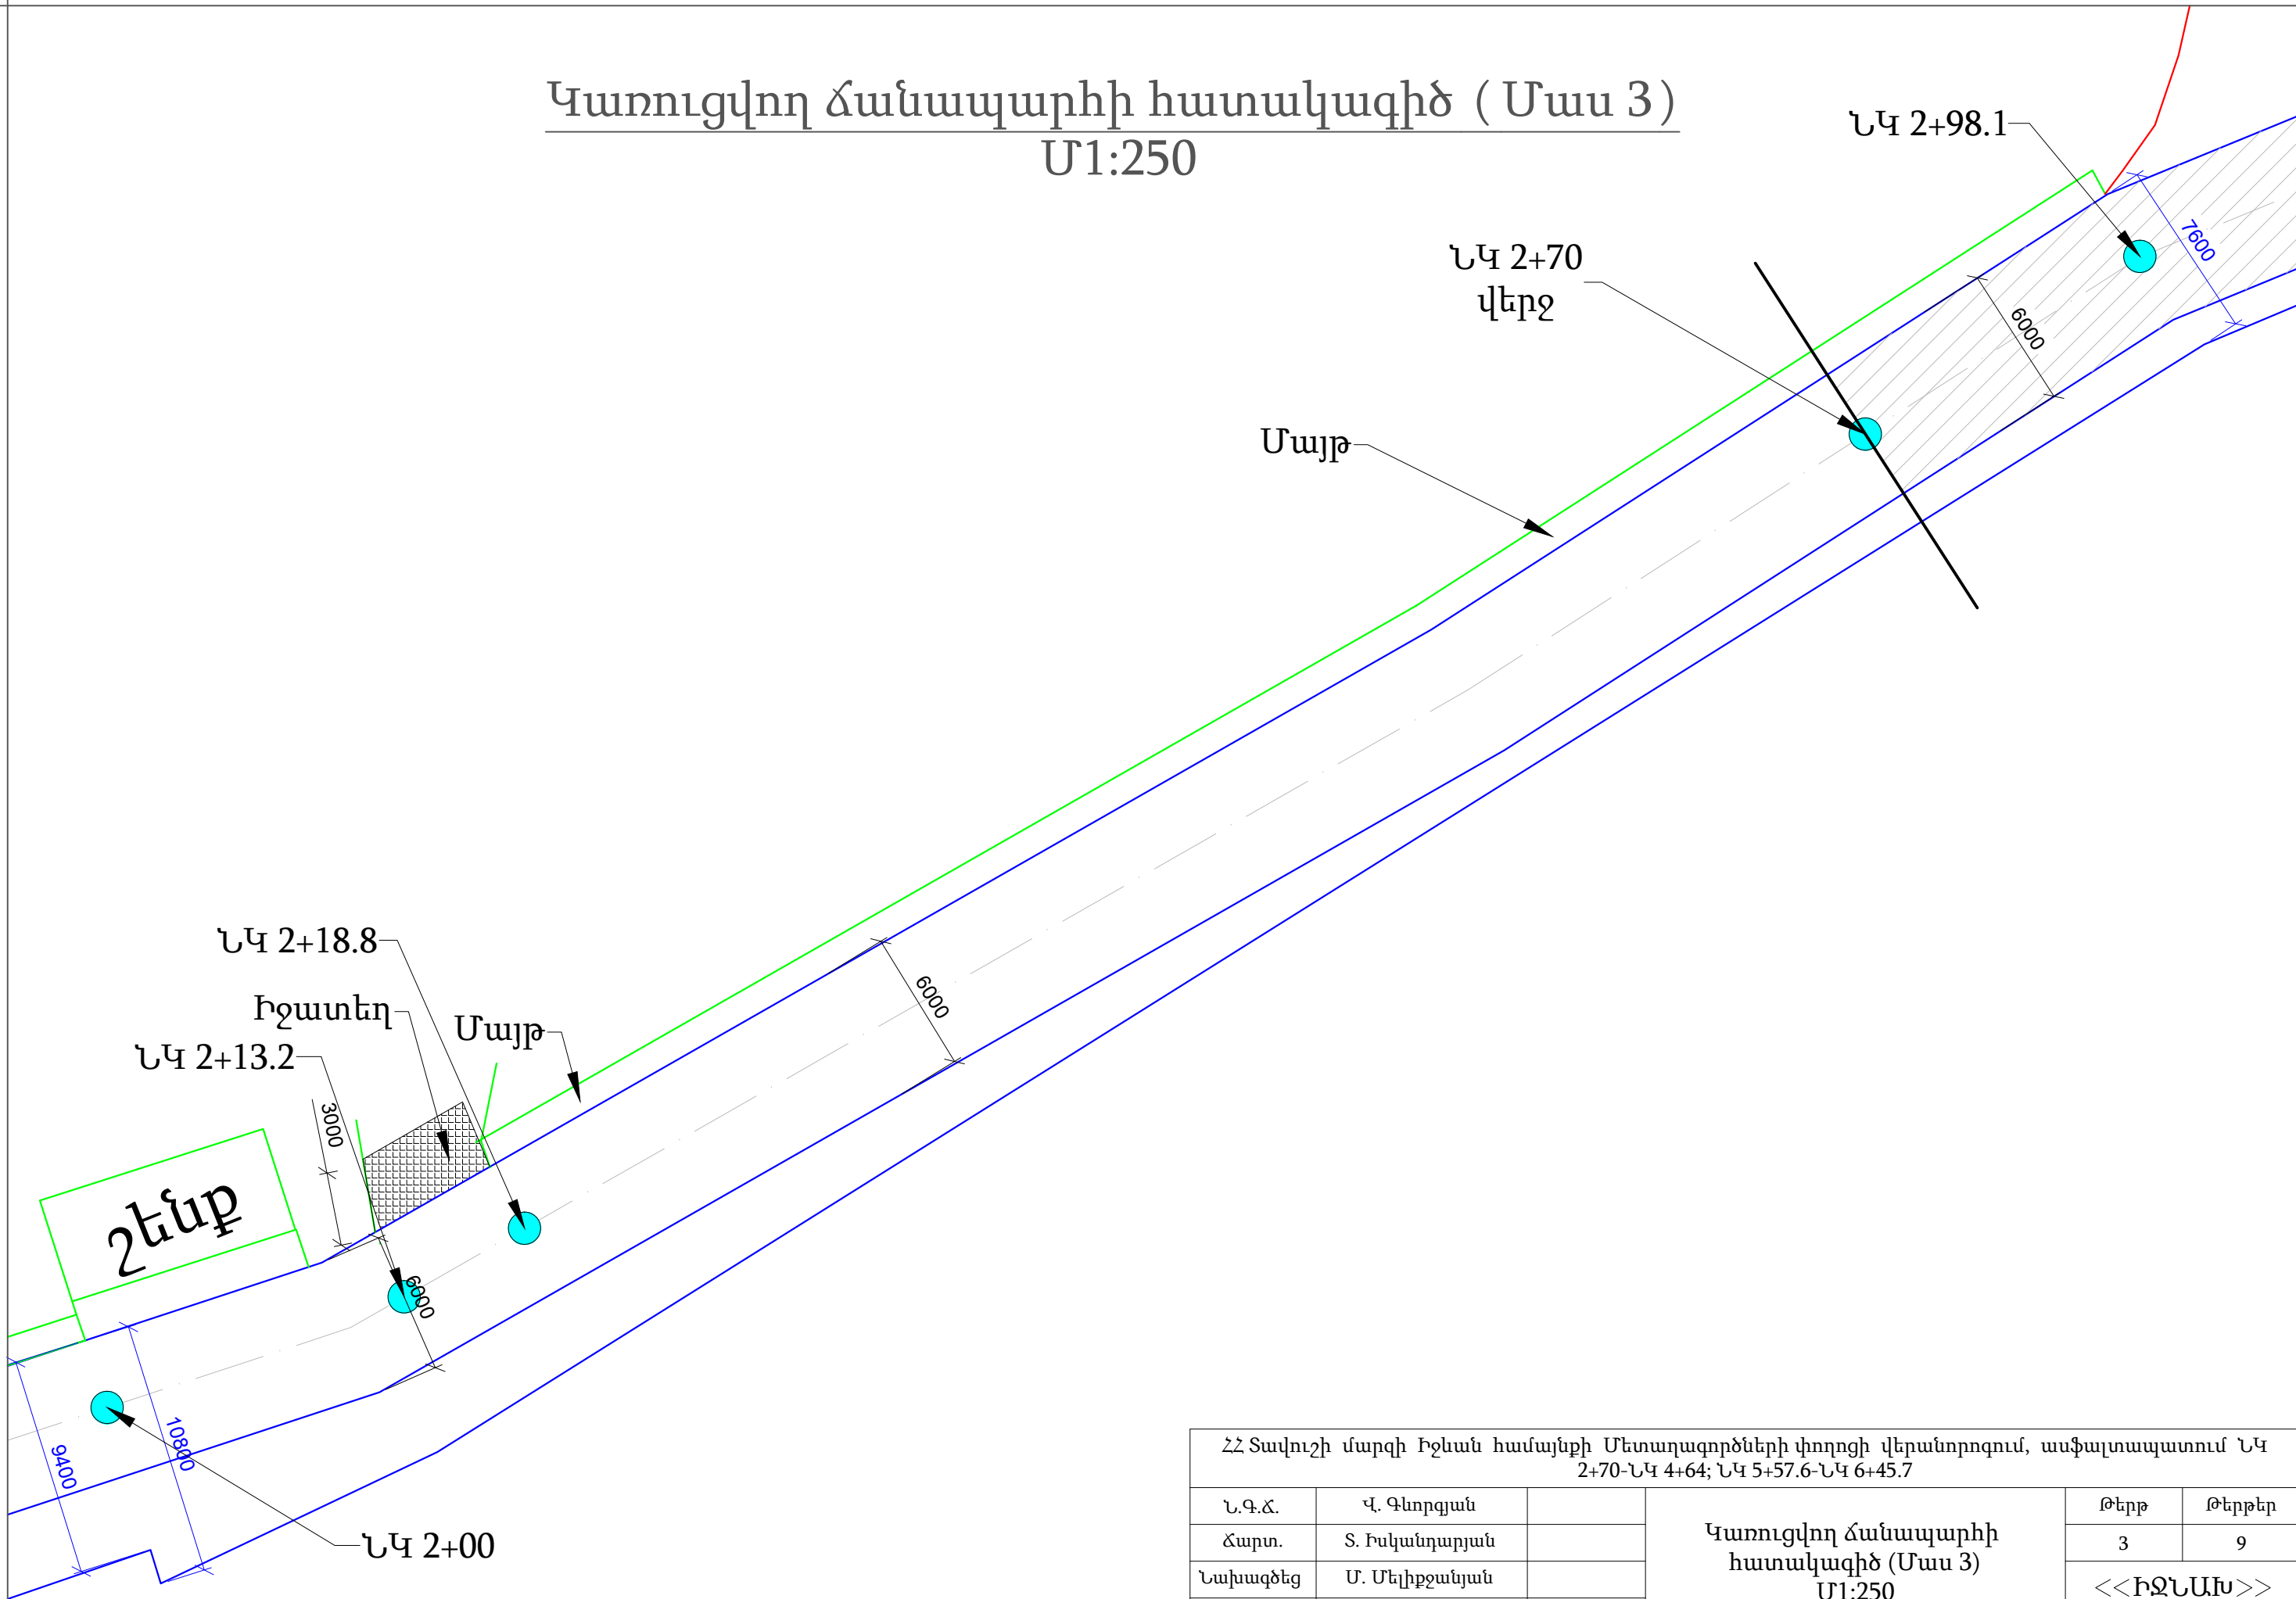


ՀՀ Տավուշի մարզի Իջևան համայնքի Մետաղագործների փողոցի վերանորոգում, ասֆալտապատում ՆԿ 2+70-ՆԿ 4+64; ՆԿ 5+57.6-ՆԿ 6+45.7					
Ն.Գ.Ճ.	Վ. Գևորգյան		Կառուցվող ճանապարհի հատակագիծ (Մաս 3) Մ1:250	Թերթ	Թերթեր
Ճարտ.	Տ. Իսկանդարյան			3	9
Նախագծեց	Մ. Մելիքջանյան			<<ԻՋՆԱԽ>> ՍՊԸ	

Կառուցվող ճանապարհի հատակագիծ (Մաս 4)
Մ1:250

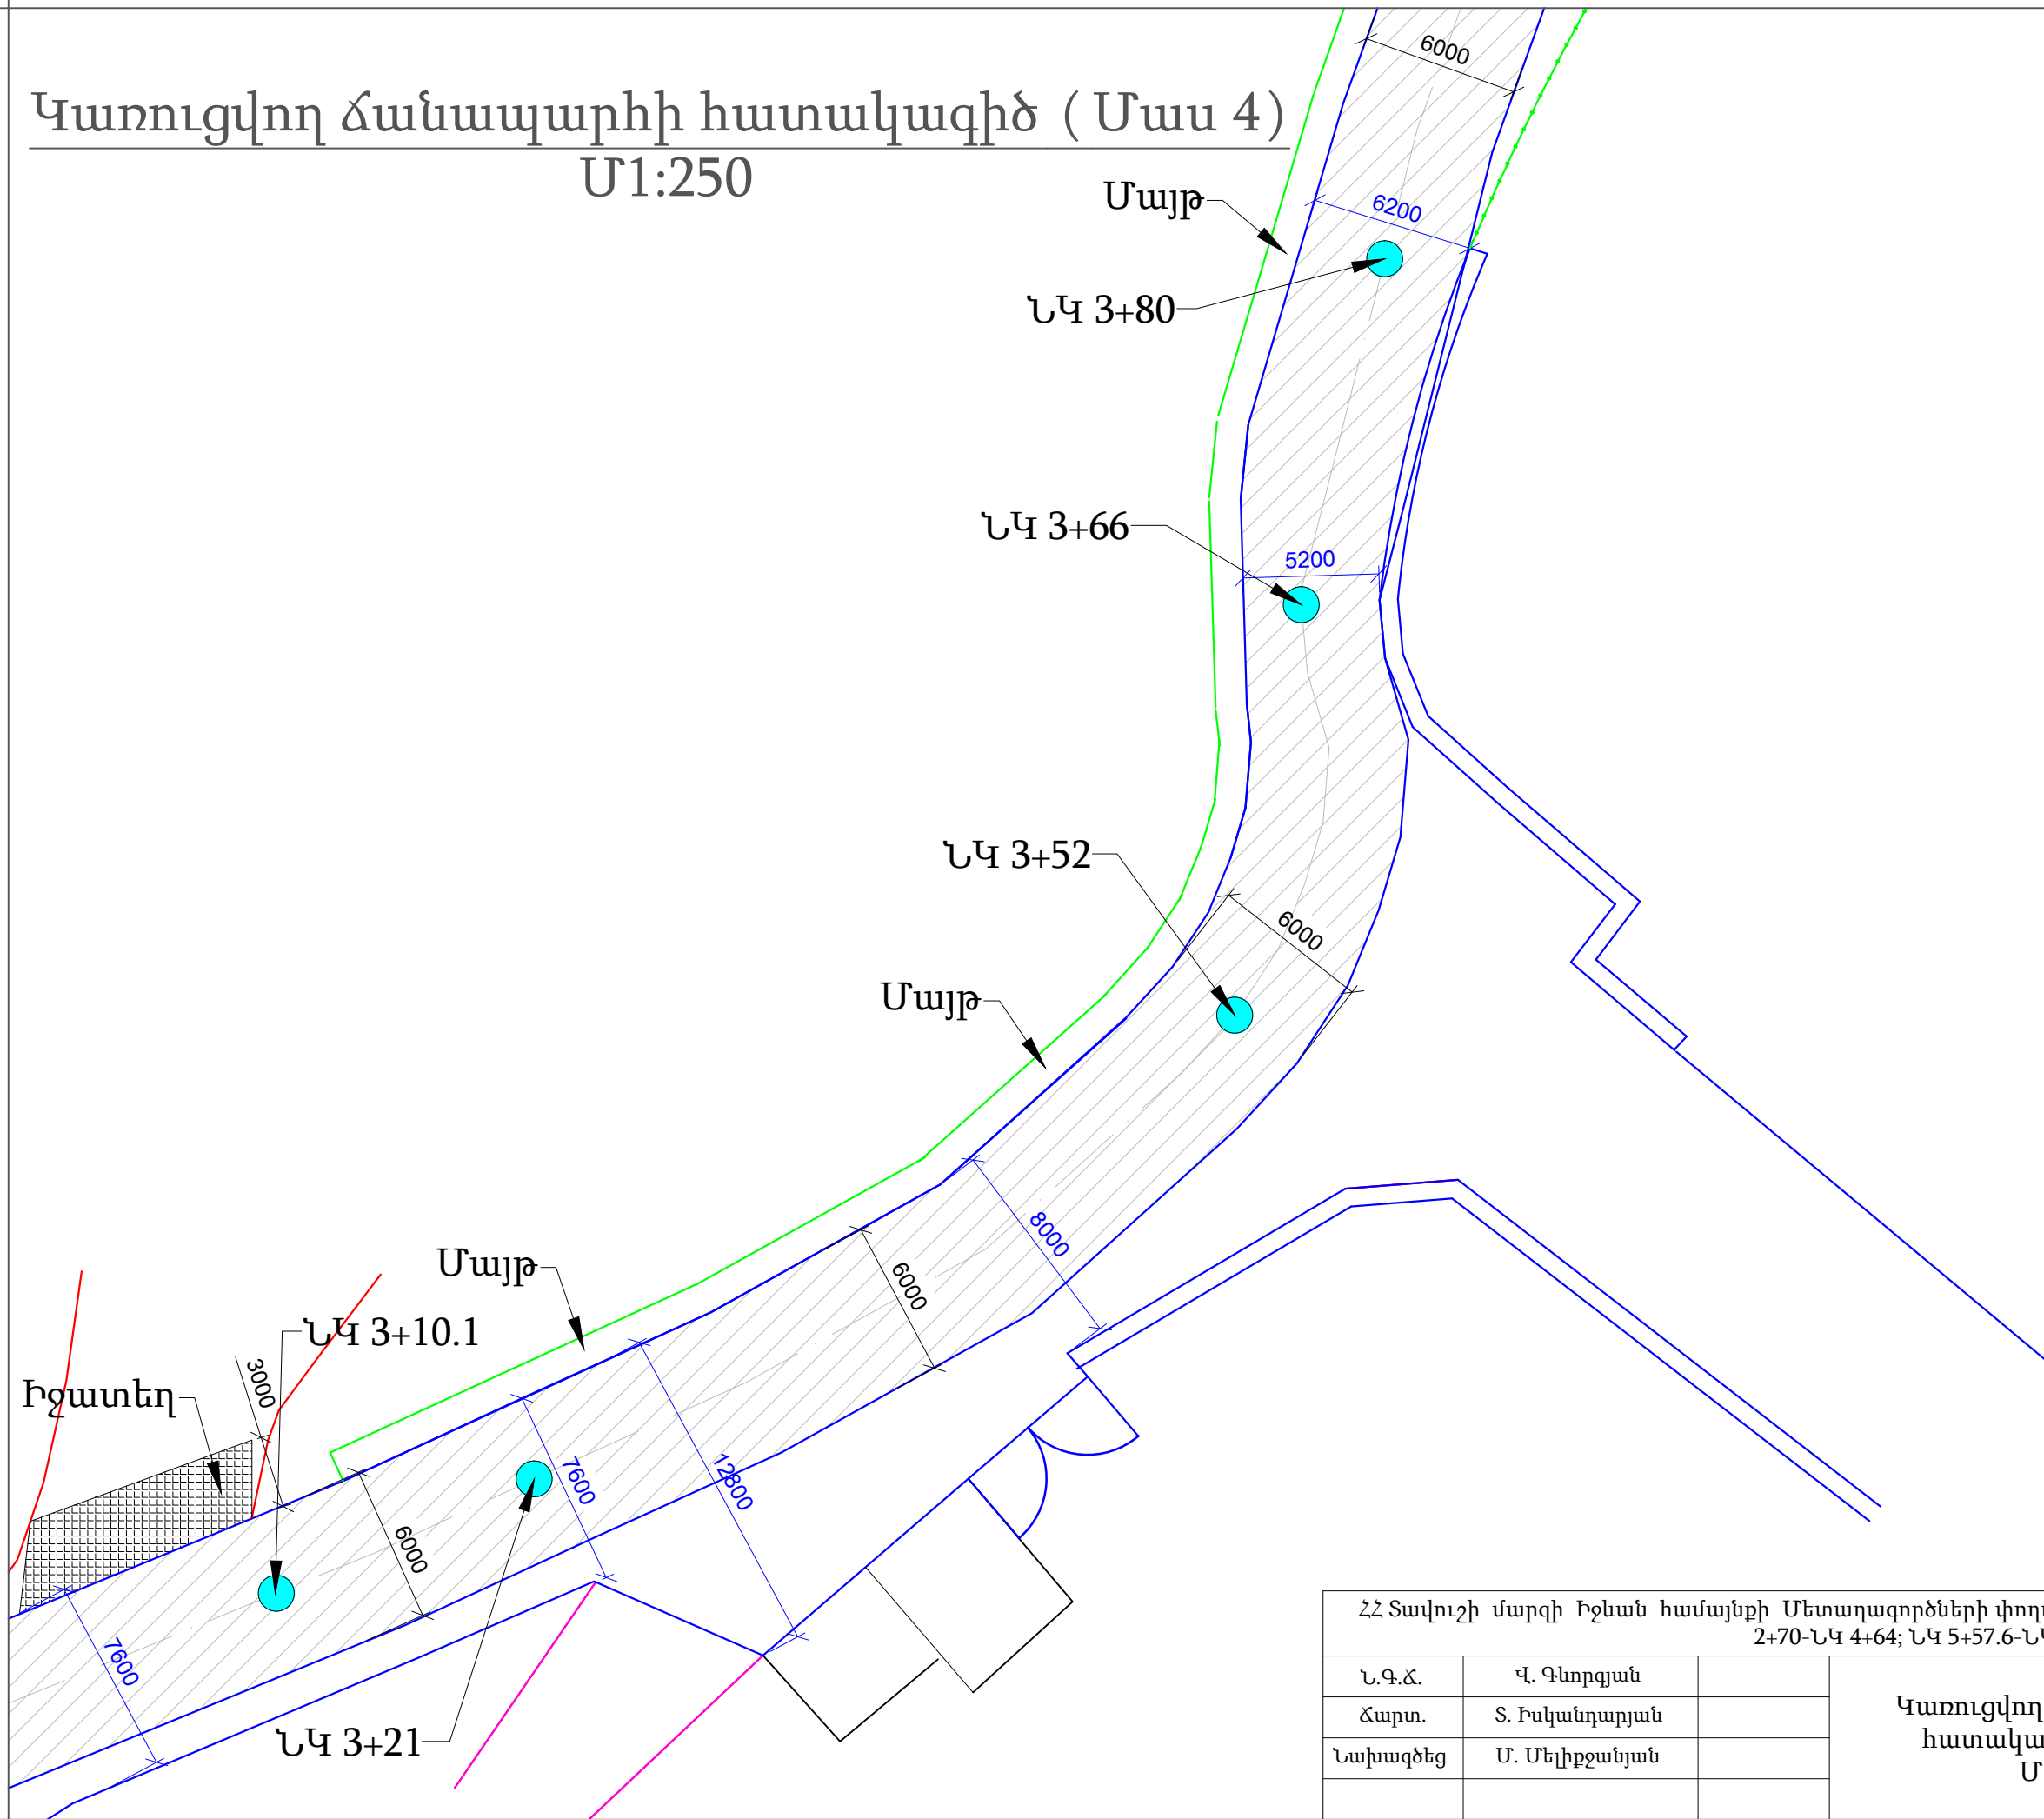


ՀՀ Տավուշի մարզի Իջևան համայնքի Մետաղագործների փողոցի վերանորոգում, ասֆալտապատում ՆԿ 2+70-ՆԿ 4+64; ՆԿ 5+57.6-ՆԿ 6+45.7					
Ն.Գ.Ճ.	Վ. Գևորգյան		Կառուցվող ճանապարհի հատակագիծ (Մաս 4) Մ1:250	Թերթ	Թերթեր
Ճարտ.	Տ. Իսկանդարյան			4	9
Նախագծեց	Մ. Մելիքջանյան			<<ԻՋՆԱԽ>>	
				ՍՊԸ	

Կառուցվող ճանապարհի հատակագիծ (Մաս 5)
Մ1:250

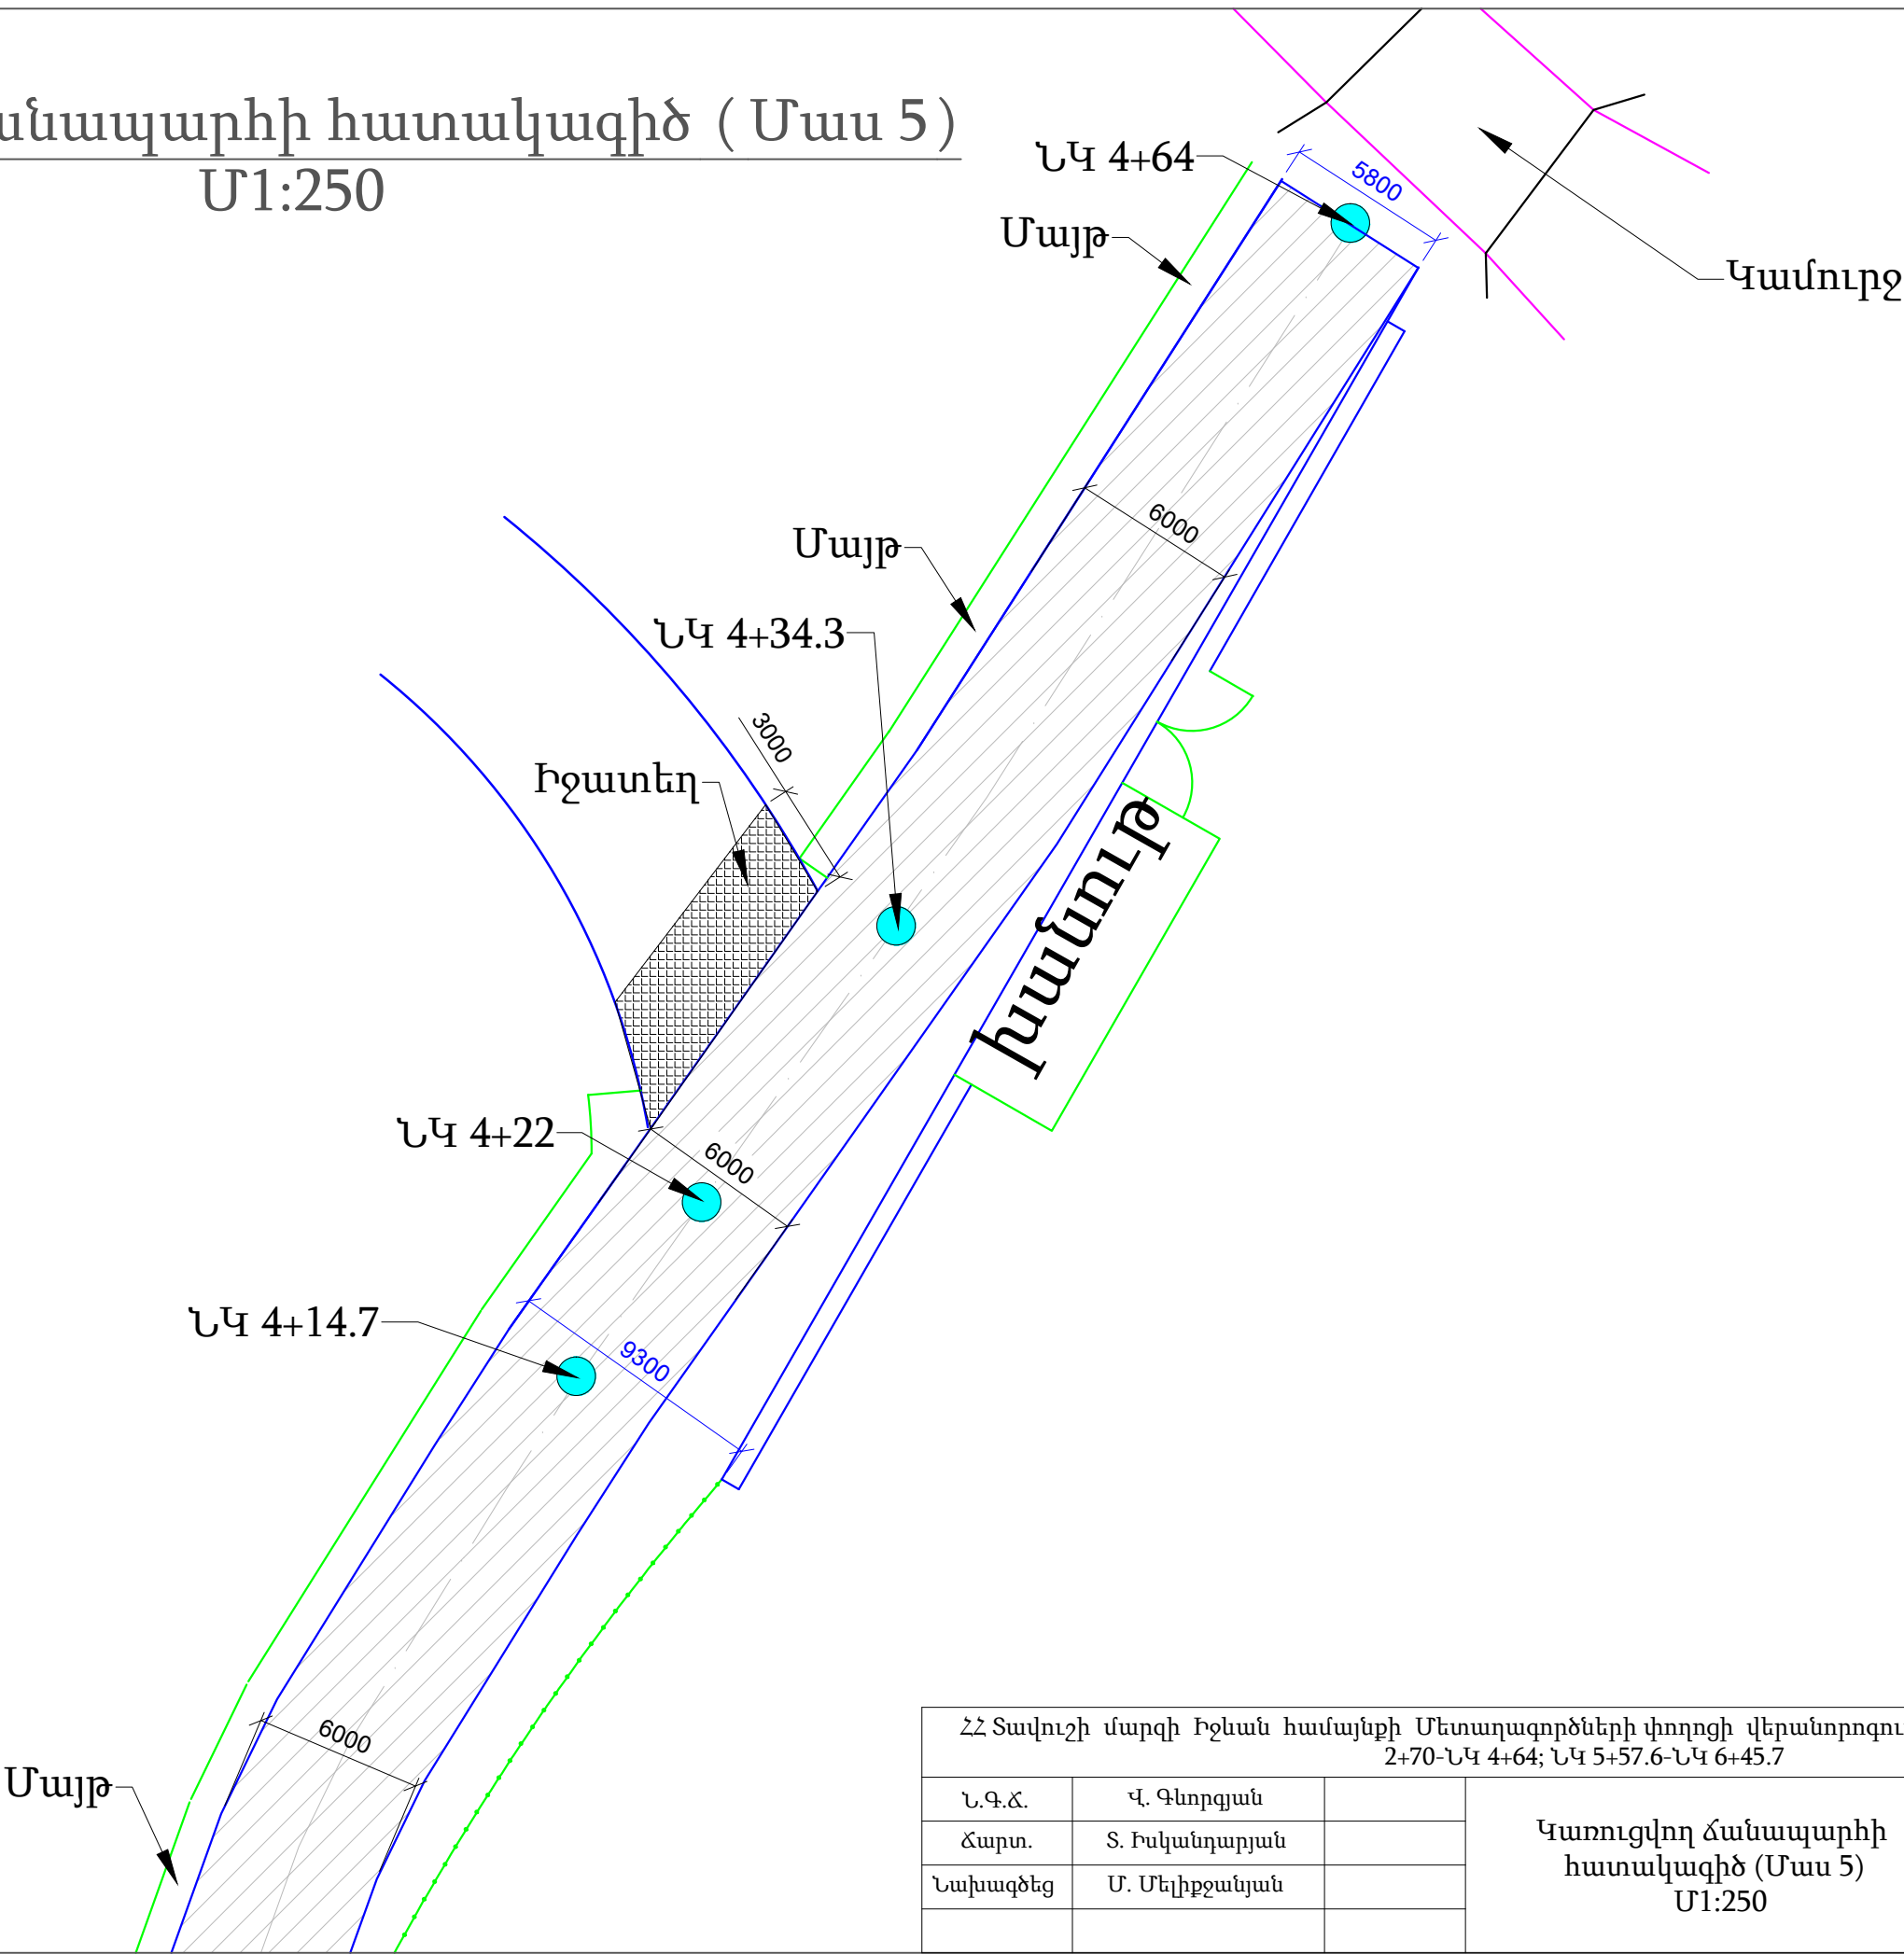


ՀՀ Տավուշի մարզի Իջևան համայնքի Մետաղագործների փողոցի վերանորոգում, ասֆալտապատում ՆԿ 2+70-ՆԿ 4+64; ՆԿ 5+57.6-ՆԿ 6+45.7					
Ն.Գ.Ճ.	Վ. Գևորգյան		Կառուցվող ճանապարհի հատակագիծ (Մաս 5) Մ1:250	Թերթ	Թերթեր
Ճարտ.	Տ. Իսկանդարյան			5	9
Նախագծեց	Մ. Մելիքջանյան			<<ԻՋՆԱԽ>>	
				ՍՊԸ	


Կառուցվող ճանապարհի հատակագիծ (Մաս 6)
Մ1:250

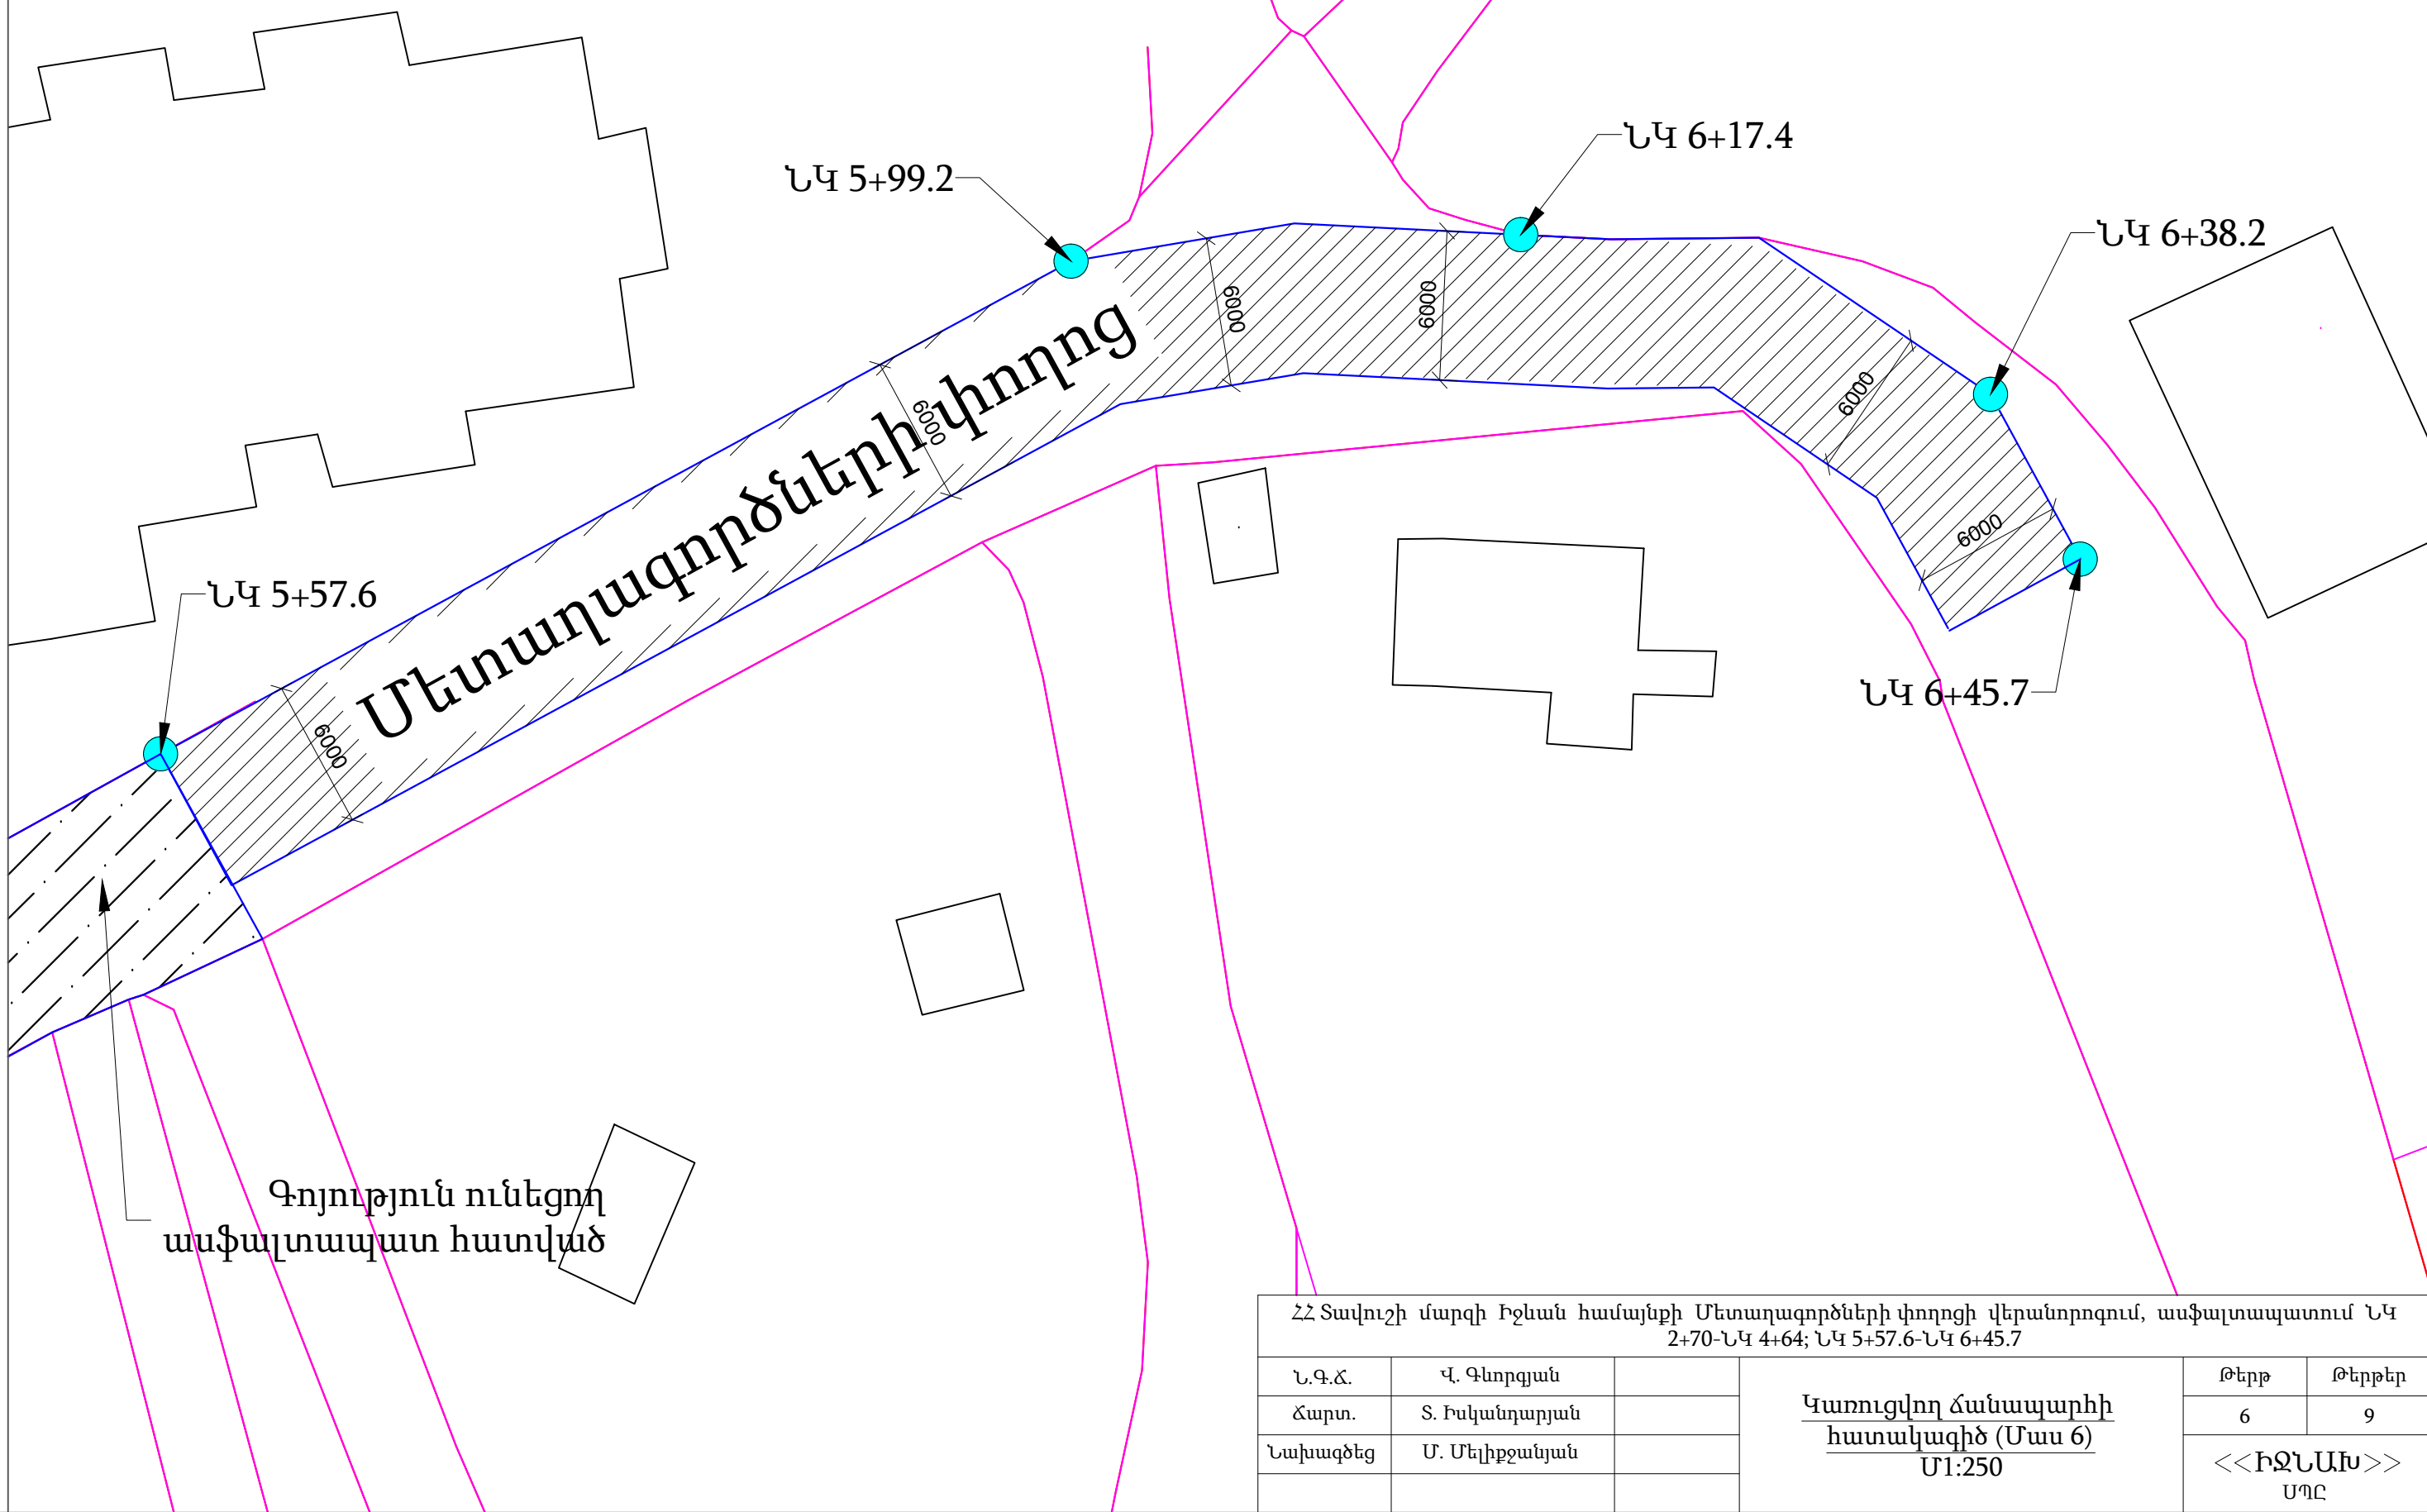

Ճանապարհի լայնական կտրվածք

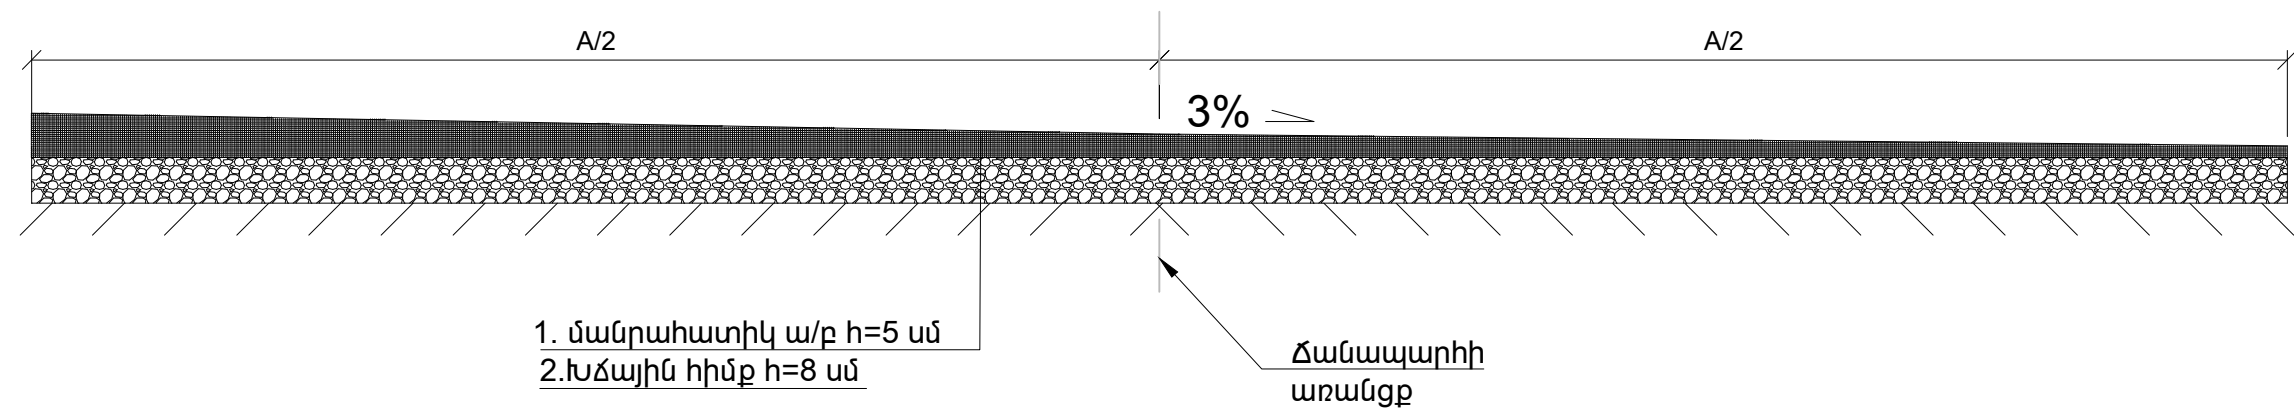


- Ծանուցում
- 1. A -երթևեկելի մաս
 - 2. Բոլոր անհրաժեշտ ծավալները տրվում են համապատասխան անփոփազրում:

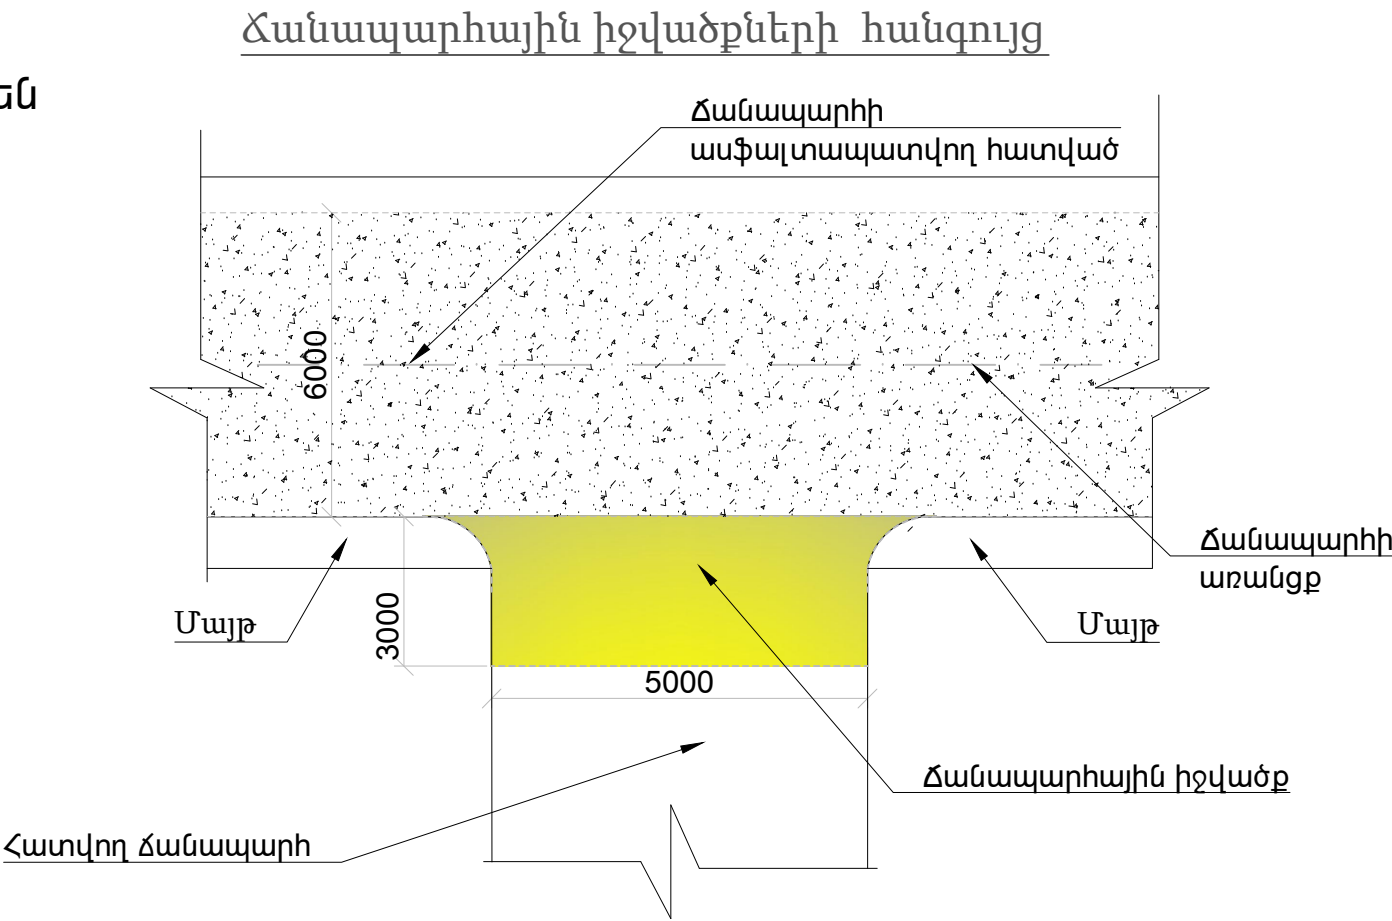


ՀՀ Տավուշի մարզի Իջևան համայնքի Մետաղագործների փողոցի վերանորոգում, ասֆալտապատում ՆԿ 2+70-ՆԿ 4+64; ՆԿ 5+57.6-ՆԿ 6+45.7					
Ն.Գ.Ճ.	Վ. Գևորգյան		Ճանապարհի լայնական կտրվածք	Թերթ	Թերթեր
Ճարտ.	Տ. Իսկանդարյան			7	9
Նախագծեց	Մ. Մելիքջանյան			<<ԻՋՆԱԽ>> ՍՊԸ	

Ճանապարհի նորոգման աշխատանքների իրականացման հատվածի երթևեկության կազմակերպման ժամանակավոր սխեմա

Բնակավայրում

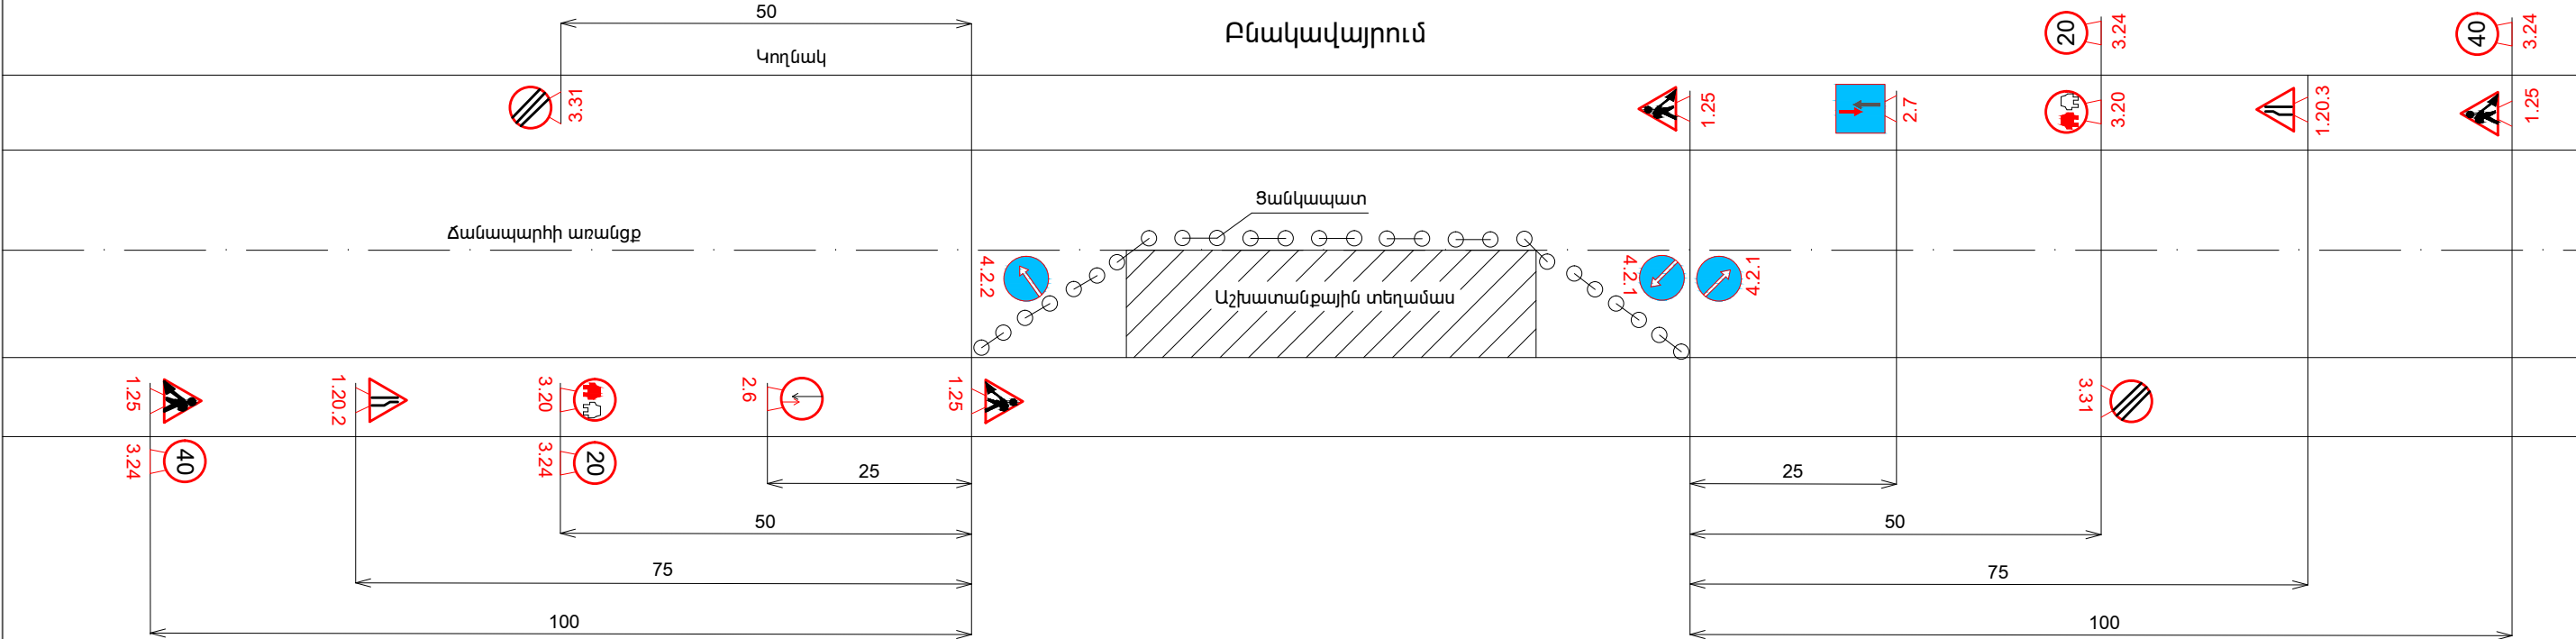

Բնակավայրից դուրս

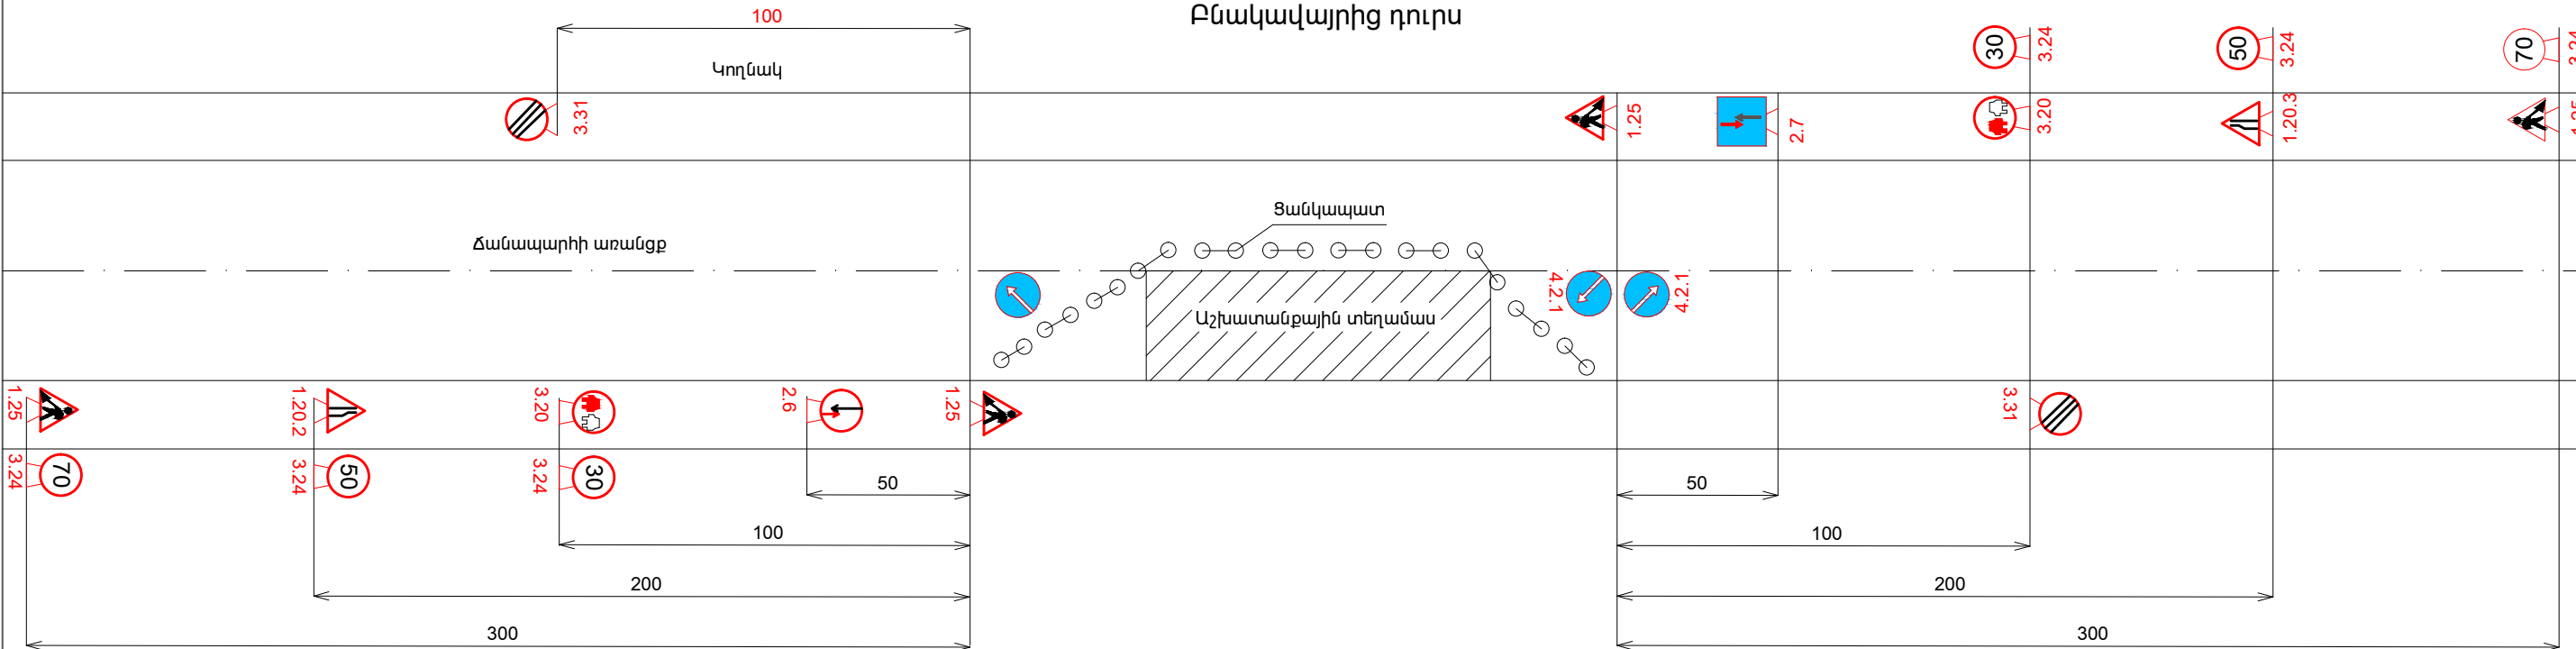

Ճանապարհային նշաններ

- | | | | | | |
|--|--------|---------------------------------------|--|-------|---|
| | 1.25 | Ճանապարհային աշխատանքներ | | 3.31 | Բոլոր սահմանափակումների գոտու վերջը |
| | 1.20.2 | Ճանապարհի նեղացում | | 4.2.1 | Արգելքի շրջանցում աջից |
| | 1.20.3 | Ճանապարհի նեղացում | | 4.2.2 | Արգելքի շրջանցում ձախից |
| | 3.20 | Վազանքը արգելվում է | | 2.6 | Հանդիպակաց երթևեկության առավելություն |
| | 30 | Առավելագույն արագության սահմանափակում | | 2.7 | Ուղեվություն հանդիպակաց երթևեկության նկատմամբ |
| | 20 | | | | |
| | 40 | | | | |
| | 70 | | | | |

ՀՀ Տավուշի մարզի Իջևան համայնքի Մետաղագործների փողոցի վերանորոգում, ասֆալտապատում ՆԿ 2+70-ՆԿ 4+64; ՆԿ 5+57.6-ՆԿ 6+45.7					
Ն.Գ.Ճ.	Վ. Գևորգյան		Ճանապարհի նորոգման աշխատանքների իրականացման հատվածի երթևեկության կազմակերպման ժամանակավոր սխեմա	Թերթ	Թերթեր
Ճարտ.	Տ. Իսկանդարյան			8	9
Նախագծեց	Մ. Մելիքջանյան			<<ԻՋՆԱԽ>> ՍՊԸ	

Աշխատանքային ծավալների մասնագիր

h/h	Աշխատանքների և ծախսերի անվանումը	Չափի միավոր	Քանակը
1	2	3	4
	Ճանապարհ		
1	Հողային պատտառի հարթեցում բուլդոզերով	100մ ²	16,750
2	Խճային հիմքի կառուցում 8 սմ հաստությ.	100մ ²	16,75
3	Բիտումի տարածում խճային հիմքի վրա 4,12 կ/ 1մ ²	տ	6,901
4	Ծածկի շերտի իրականացում 5 սմ հաստությ.մանրահատիկ ա/բ խախնուրդից	100մ ²	16,750
	Իջատեղեր		
1	Խճային հիմքի կառուցում 8 սմ հաստությ.	100մ ²	0,729
2	Ծածկի շերտի իրականացում 5 սմ հաստությ.մանրահատիկ ա/բ խախնուրդից	100մ ²	0,729

ՀՀ Տավուշի մարզի Իջևան համայնքի Մետաղագործների փողոցի վերանորոգում, ասֆալտապատում ՆԿ 2+70-ՆԿ 4+64; ՆԿ 5+57.6-ՆԿ 6+45.7					
Ն.Գ.Ճ.	Վ. Գևորգյան		Աշխատանքային ծավալների մասնագիր	Թերթ	Թերթեր
Ճարտ.	Տ. Իսկանդարյան			9	9
Նախագծեց	Մ. Մելիքջանյան			<<ԻՋՆԱԽ>>	
				ՍՊԸ	