
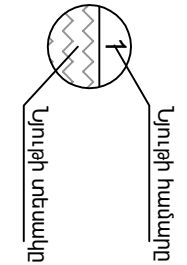


ՏԱՐԻՔԻ ՀԱՏՏԱԿԱԳԻԾ (ԱՌԿԱ ՎԻՃԱԿ) Մ 1:150

Գոյ. ունեցող ջրահեռացանա  
խողովակներ

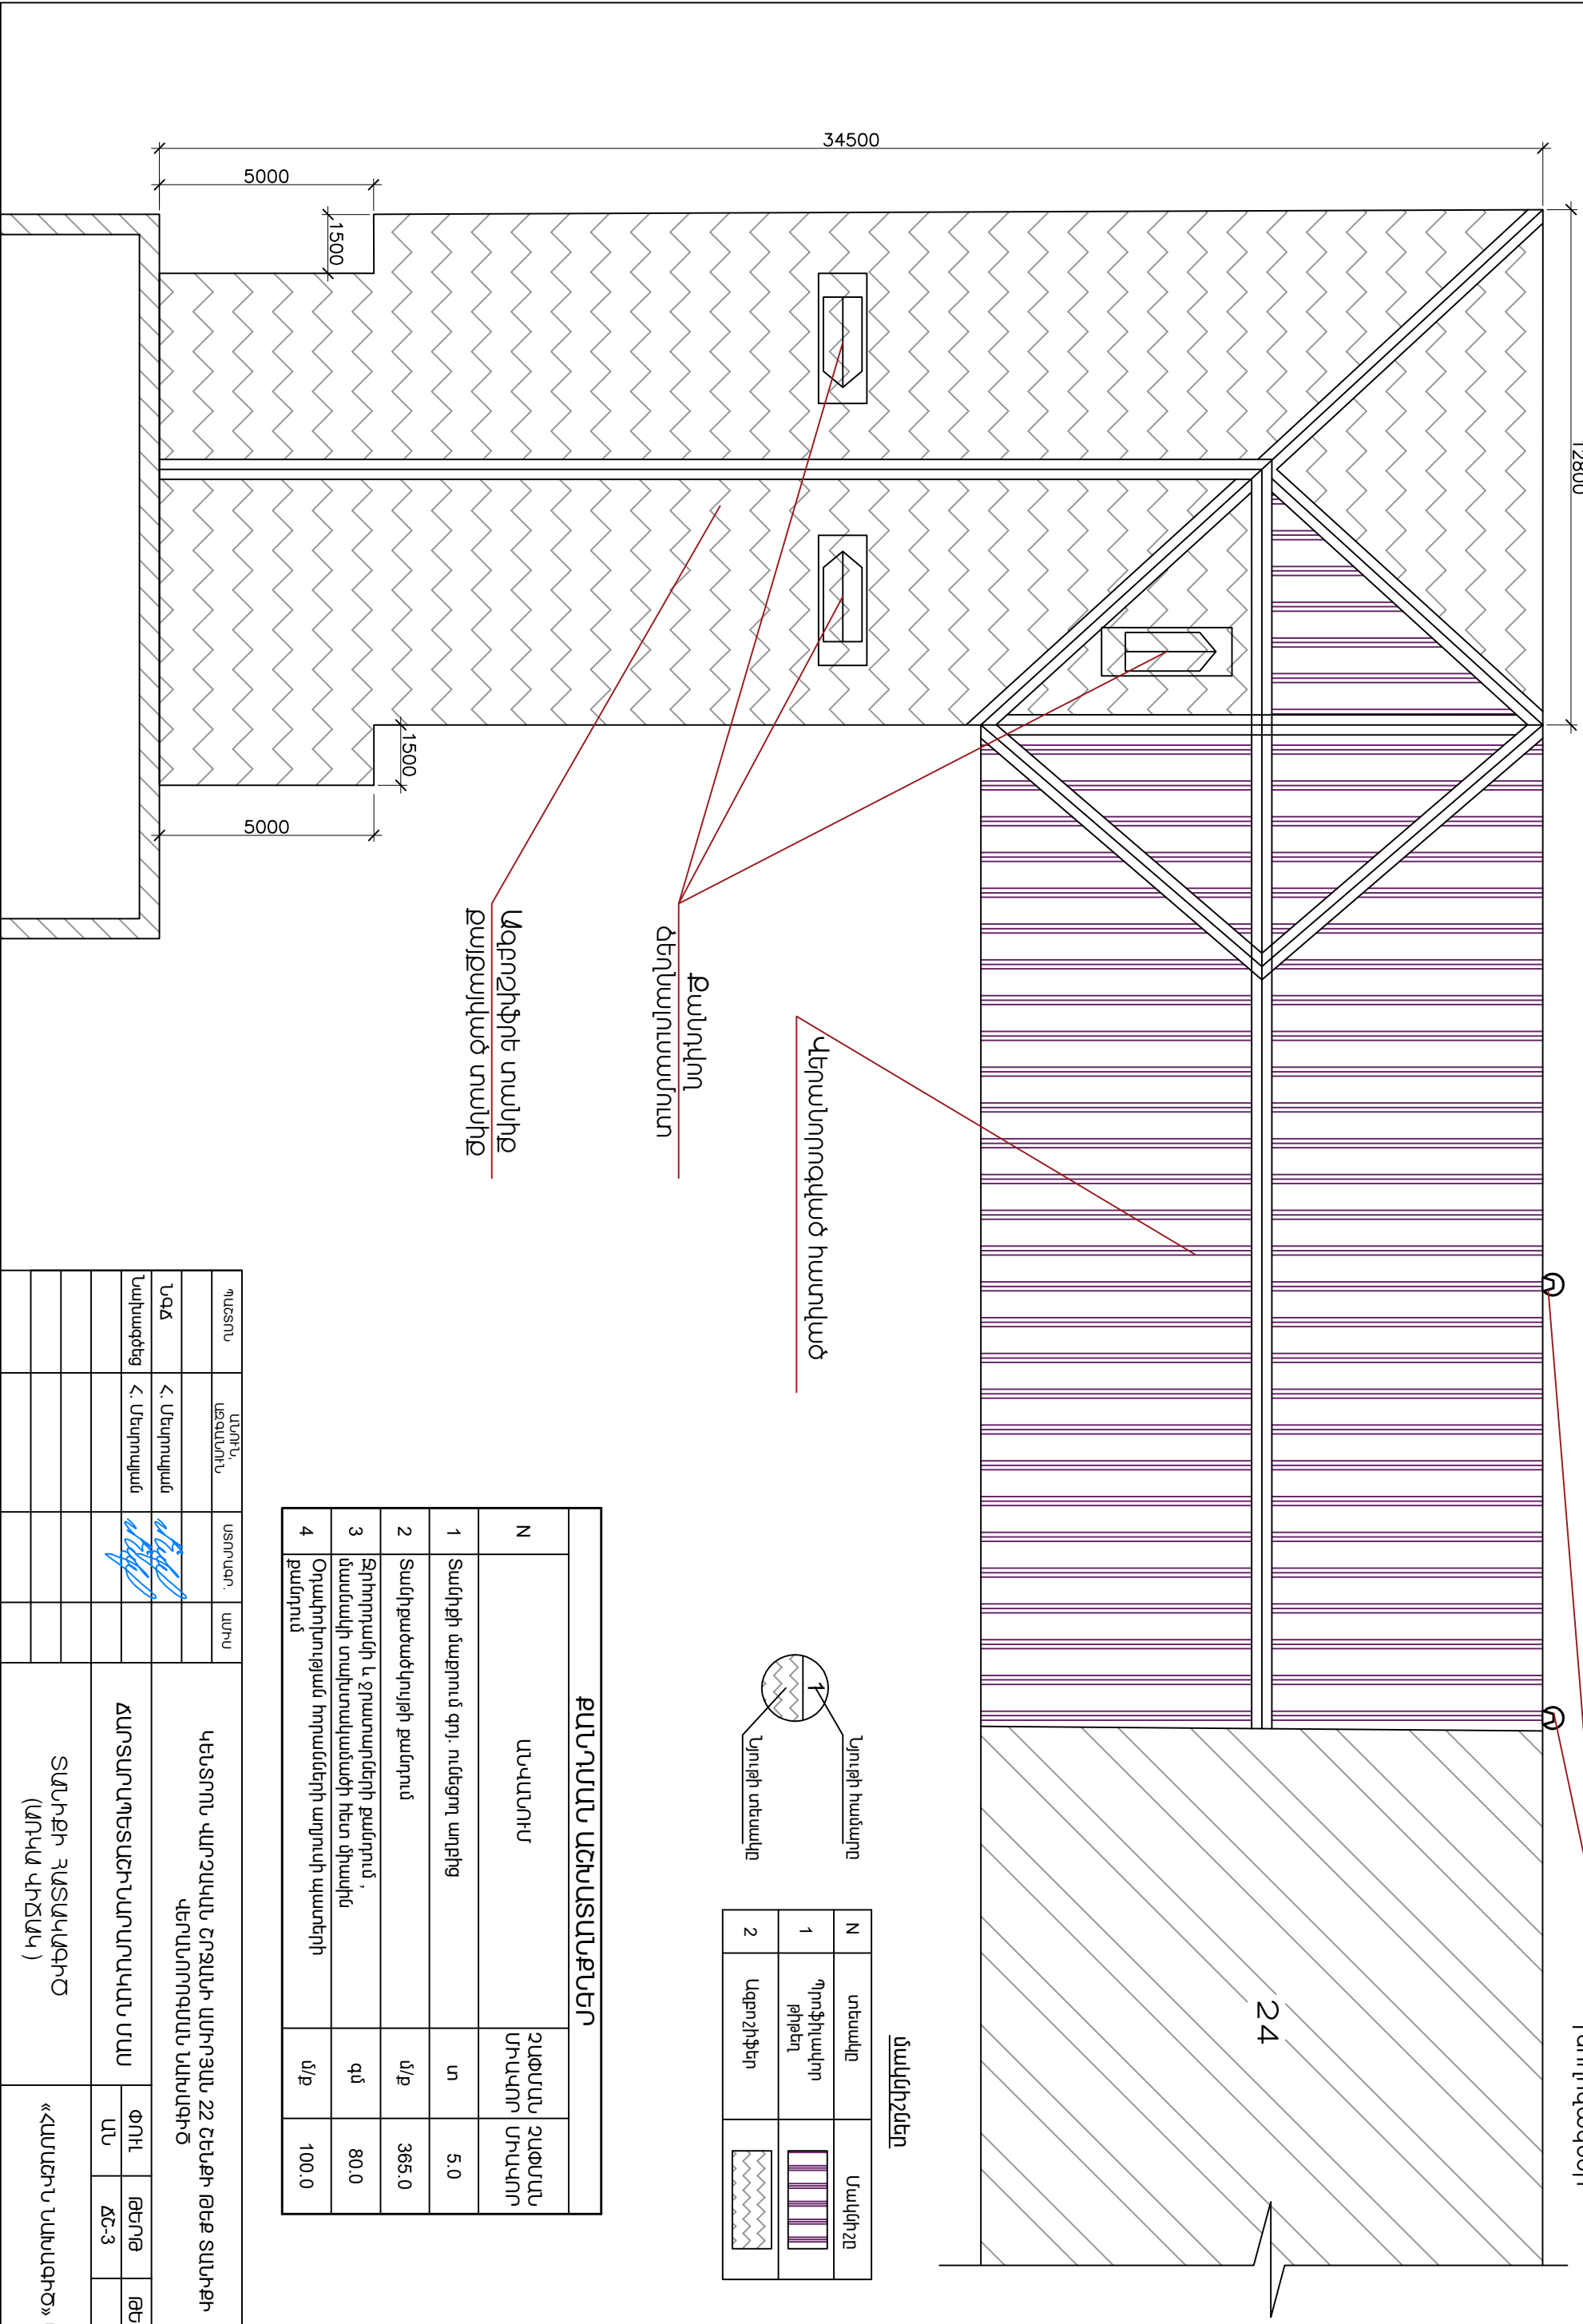

N	տեսակը	Սակվորշը
1	Դրոշիկակիր թիթեղ	
2	Ագրոշիֆեր	

ՔԱՆԴԱԿԱԿԱՆ ԱՆՈՒՄԱՆ ՔԱՆԴԱԿԱՆ			
N	ՍԱԿԱՆՈՒՄ	ՋՈՒՄԱՆ ՋՈՒՄԱՆ ՍՐԿԱԿՈՐ ՍՐԿԱԿՈՐ	
1	Տանիքի մագրում գոյ. ունեցող աղբիջ	տ	5.0
2	Տանիքածածկույթի քանդում	մ/ք	365.0
3	Ջրհորոցի և ջրատարների քանդում, մասնակի տախտակածածկի հետ միասին	գմ	80.0
4	Օդափոխություն հողամների աղյուսի պատերի քանդում	մ/ք	100.0

Պատճառ	Առաջարկ	Արդյունք	Ամսաթիվ	ԿԵՆՏՐՈՆ ՎԱՐՉԱԿԱՆ ՇՐՋԱՆԻ ԱՄՈՒՅԱՆ 22 ՇԵՆՔԻ ԹԵՔԵ ՏԱՐԻՔԻ ՎԵՐԱԿԱՆՈՒՄԱՆ ՆԱԽԱԳԻԾ		
ՆՊԸ	< Մեղադրանք					
Նախագծող	< Մեղադրանք					
ՃԱՐՏԱՐԱԿԵԱՇԻՆԱՐԱՐԱԿԱՆ ՄԱՍ					ՓՈՒՆ	ԹԵՐԹ
ՏԱՐԻՔԻ ՀԱՏՏԱԿԱԳԻԾ (ԱՌԿԱ ՎԻՃԱԿ)					ՄՆ	ՃՇ-3
						9
					«ԿԱՆԱՇԻՆ ՆԱԽԱԳԻԾ» ՍՊԸ	