# ՏԱՆԻՔԻ ՀԱՏԱԿԱԳԻԾ (ԱՌԿԱ ՎԻՃԱԿ ) Մ 1:200

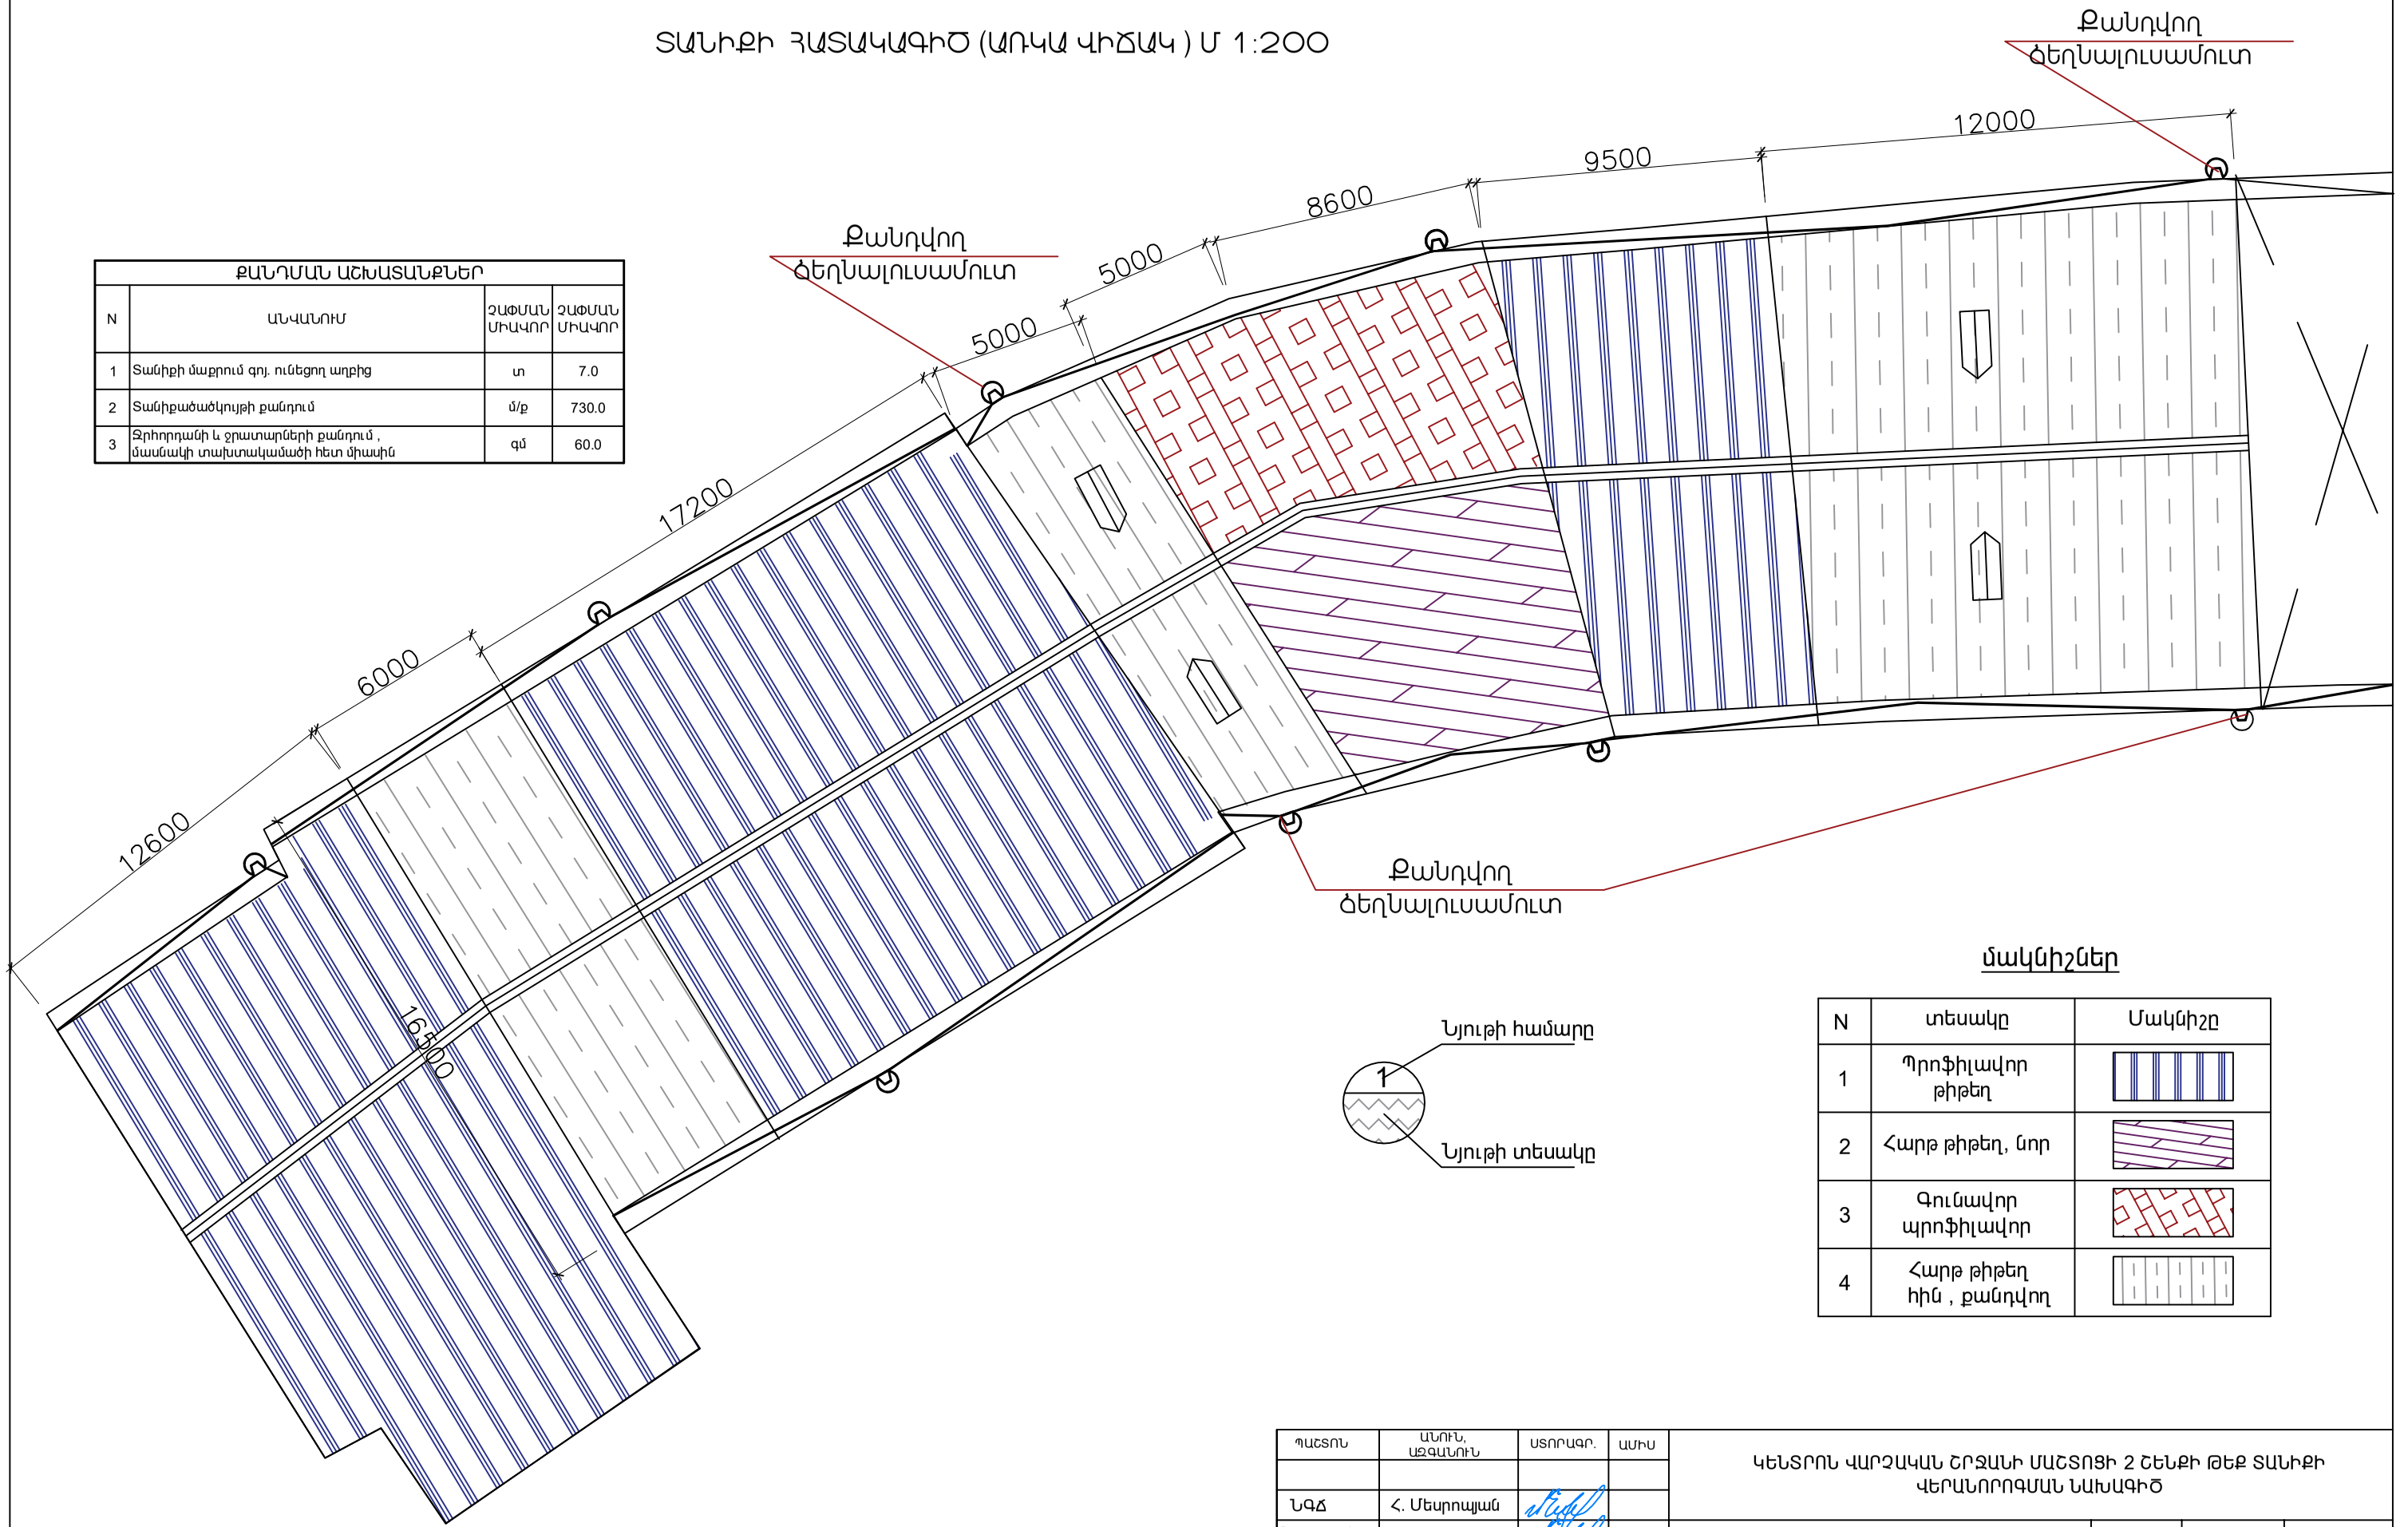


| ՔԱՆԴՄԱՆ ԱՇԽԱՏԱՆՔՆԵՐ | | | |
|---|---|---|---|
| N | ԱՆՎԱՆՈՒՄ | ՉԱՓՄԱՆ ՄԻԱՎՈՐ | ՉԱՓՄԱՆ ՄԻԱՎՈՐ |
| 1 | Տանիքի մաքրում գոյ. ունեցող աղբից | տ | 7.0 |
| 2 | Տանիքածածկույթի քանդում | մ/ք | 730.0 |
| 3 | Ջրհորդանի և ջրատարների քանդում , մասնակի տախտակամածի հետ միասին | գմ | 60.0 |

Նյութի համարը

1

Նյութի տեսակը

## մակնիշներ

| N | տեսակը | Մակնիշը |
|---|---|---|
| 1 | Պրոֆիլավոր թիթեղ | |
| 2 | Հարթ թիթեղ, նոր | |
| 3 | Գունավոր պրոֆիլավոր | |
| 4 | Հարթ թիթեղ հին , քանդվող | |

| ՊԱՇՏՈՆ | ԱՆՈՒՆ, ԱԶԳԱՆՈՒՆ | ՍՏՈՐԱԳՐ. | ԱՄԻՍ | ԿԵՆՏՐՈՆ ՎԱՐՉԱԿԱՆ ՇՐՋԱՆԻ ՄԱՇՏՈՑԻ 2 ՇԵՆՔԻ ԹԵՔ ՏԱՆԻՔԻ ՎԵՐԱՆՈՐՈԳՄԱՆ ՆԱԽԱԳԻԾ | | | |
|---|---|---|---|---|---|---|---|
| | | | | | ՓՈՒԼ | ԹԵՐԹ | ԹԵՐԹԵՐ |
| ՆԳՁ | Հ. Մեսրոպյան | | | ՃԱՐՏԱՐԱՊԵՏԱՇԻՆԱՐԱՐԱԿԱՆ ՄԱՍ | ԱՆ | ՃՇ-3 | 9 |
| Նախագծեց | Հ. Մեսրոպյան | | | | | | |
| | | | | ՏԱՆԻՔԻ ՀԱՏԱԿԱԳԻԾ (ԱՌԿԱ ՎԻՃԱԿ ) Մ 1:200 | «ՀԱՄԱՇԻՆ ՆԱԽԱԳԻԾ» ՍՊԸ | | |