ՏԱՆԻՔԻ ՀԱՏԱԿԱԳԻԾ (ՆԱԽԱՏԵՍՎՈՂ) Մ 1:200

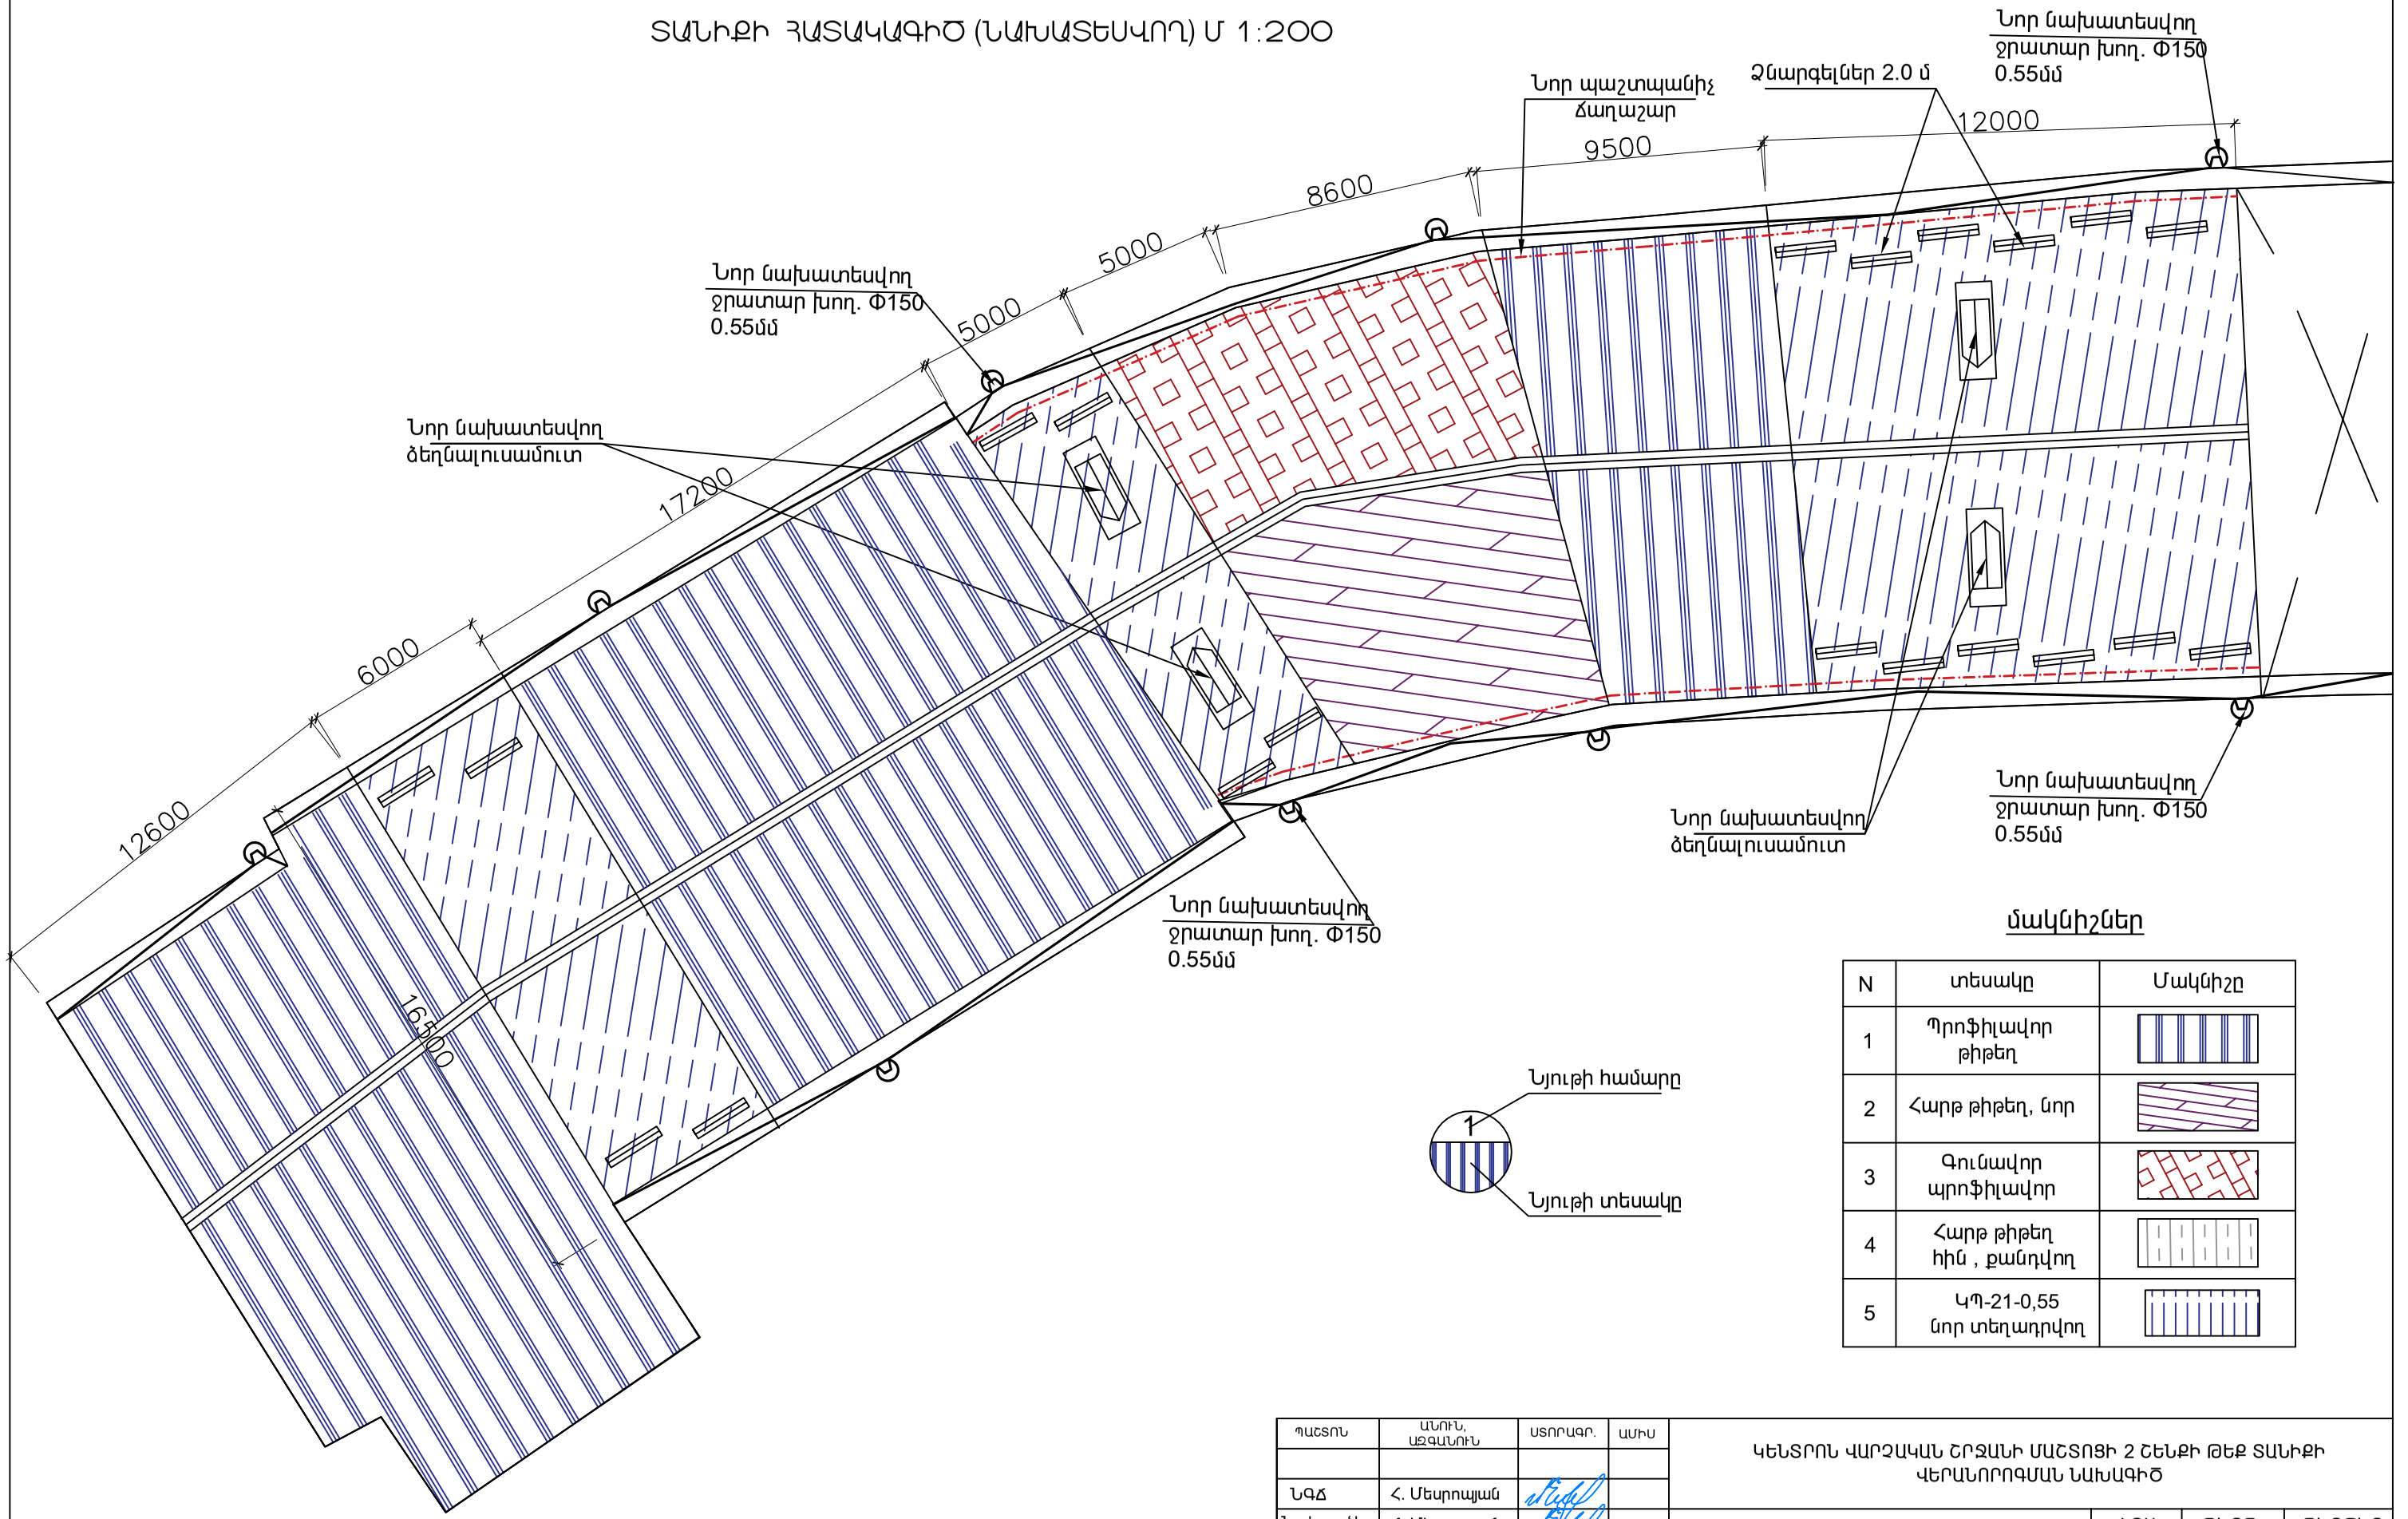

Նյութի համարը

1

Նյութի տեսակը

մակնիշներ

N	տեսակը	Մակնիշը
1	Պրոֆիլավոր թիթեղ	
2	Հարթ թիթեղ, նոր	
3	Գունավոր պրոֆիլավոր	
4	Հարթ թիթեղ հին , քանդվող	
5	ԿՊ-21-0,55 նոր տեղադրվող	

ՊԱՇՏՈՆ	ԱՆՈՒՆ, ԱԶԳԱՆՈՒՆ	ՍՏՈՐԱԳՐ.	ԱՄԻՍ	ԿԵՆՏՐՈՆ ՎԱՐՉԱԿԱՆ ՇՐՋԱՆԻ ՄԱՇՏՈՑԻ 2 ՇԵՆՔԻ ԹԵՔ ՏԱՆԻՔԻ ՎԵՐԱՆՈՐՈԳՄԱՆ ՆԱԽԱԳԻԾ			
					ՓՈՒԼ	ԹԵՐԹ	ԹԵՐԹԵՐ
ՆԳՁ	Հ. Մեսրոպյան			ՃԱՐՏԱՐԱՊԵՏԱՇԻՆԱՐԱՐԱԿԱՆ ՄԱՍ	ԱՆ	ՃՇ-5	9
Նախագծեց	Հ. Մեսրոպյան						
				ՏԱՆԻՔԻ ՀԱՏԱԿԱԳԻԾ (ՆԱԽԱՏԵՍՎՈՂ) Մ 1:200	«ՀԱՄԱՇԻՆ ՆԱԽԱԳԻԾ» ՍՊԸ		