


ԲԱԿԱՅԻՆ ՏԱՐԱԾՔԻ ԳԼԽԱՎՈՐ ՀԱՏԱԿԱԳԻԾ
(ԳՈՅՈՒԹՅՈՒՆ ՈՒՆԵՑՈՂ) Մ՝ 1:250

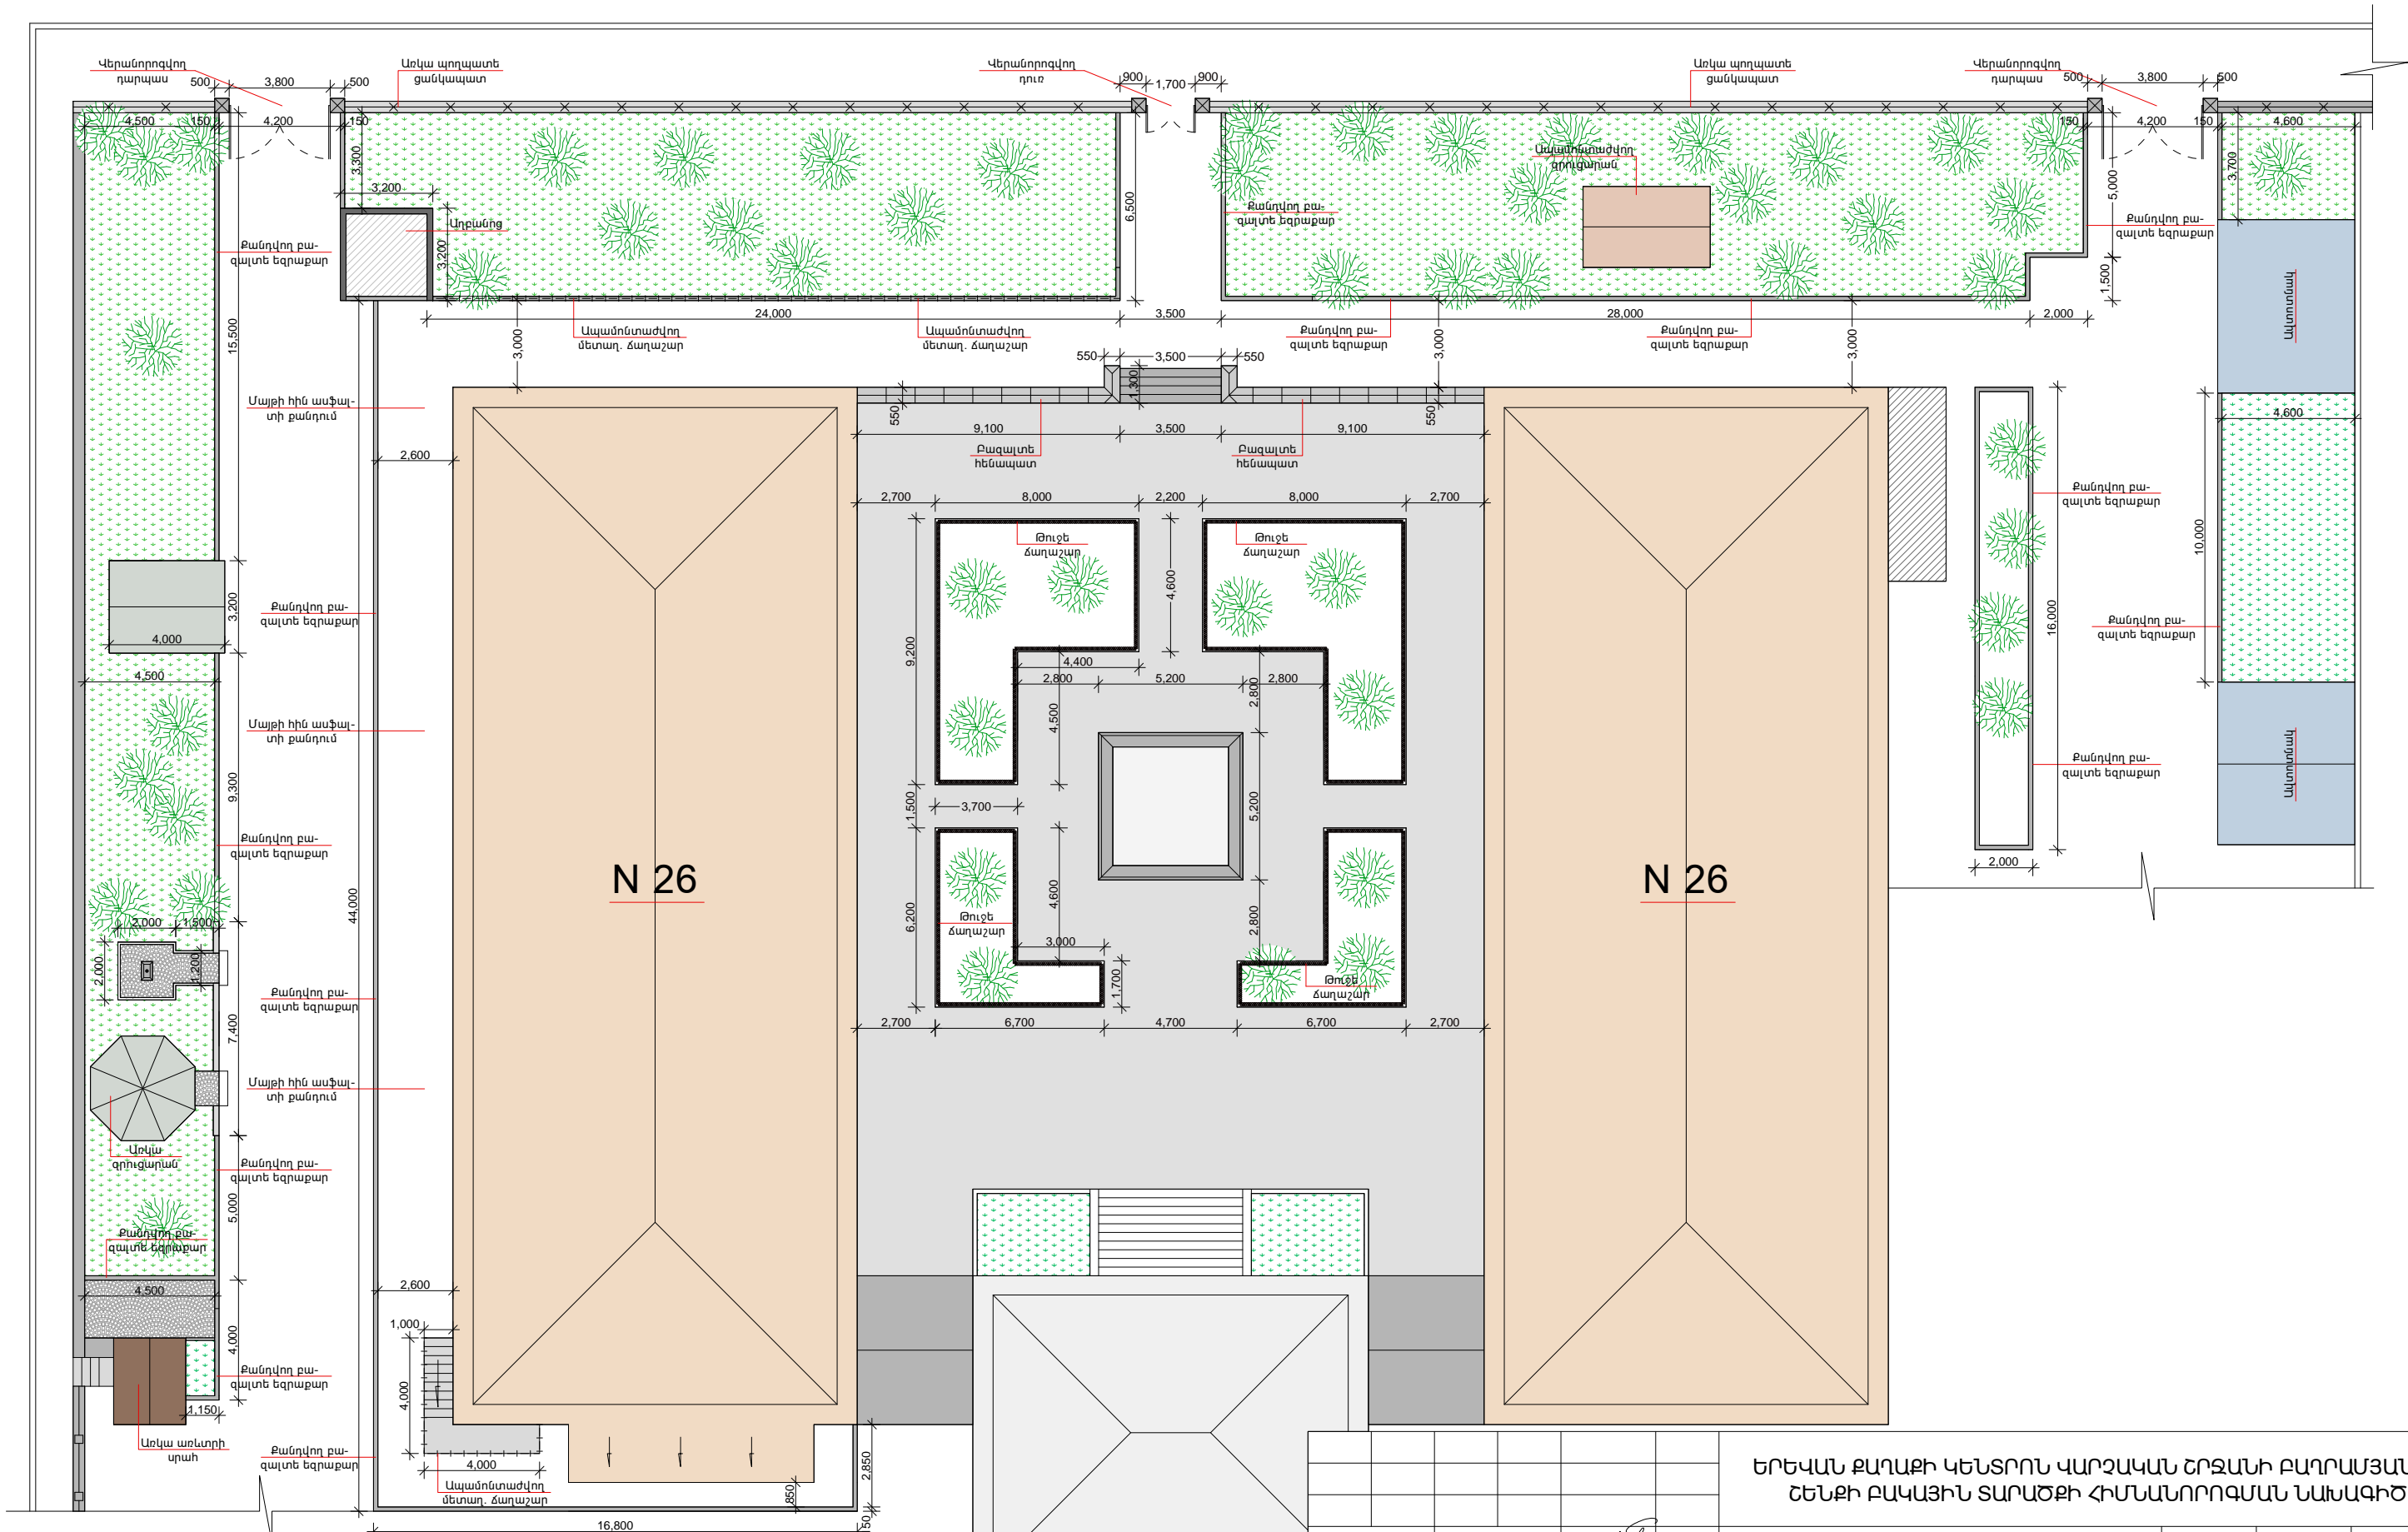

Նախագծեց	Ս. Զուբով								
ՆԳՃ	Հ. Հովսեփյան								

ԵՐԵՎԱՆԻ ՔԱՂԱՔԻ ԿԵՆՏՐՈՆ ԿԱՐԶԱԿԱՆ ՇՐՋԱՆԻ ԲԱՂՐԱՄՅԱՆ 26 ՇԵՆՔԻ ԲԱԿԱՅԻՆ ՏԱՐԱԾՔԻ ՀԻՄՆԱՆՈՐՈԳՄԱՆ ՆԱԽԱԳԻԾ						
ՃԱՐՏԱՐԱՊԵՏԱ - ՇԻՆԱՐԱՐԱԿԱՆ ՄԱՍ				ՓՈՒԼ	ԹԵՐԹ	ԹԵՐԹԵՐ
				ԱՆ	ՃՀ-4	11
ԲԱԿԱՅԻՆ ՏԱՐԱԾՔԻ ԳԼԽԱՎՈՐ ՀԱՏԱԿԱԳԻԾ (ԳՈՅՈՒԹՅՈՒՆ ՈՒՆԵՑՈՂ)				«ՀԱՄԱՇԻՆՆԱԽԱԳԻԾ» ՍՊԸ		