


ԲԱԿԱՅԻՆ ՏԱՐԱԾՔԻ ԳԼԽԱԿՈՐ ՀԱՏԱԿԱԳԻԾ
(ՆԱԽԱՏԵՍՎՈՐ) Մ 1:250

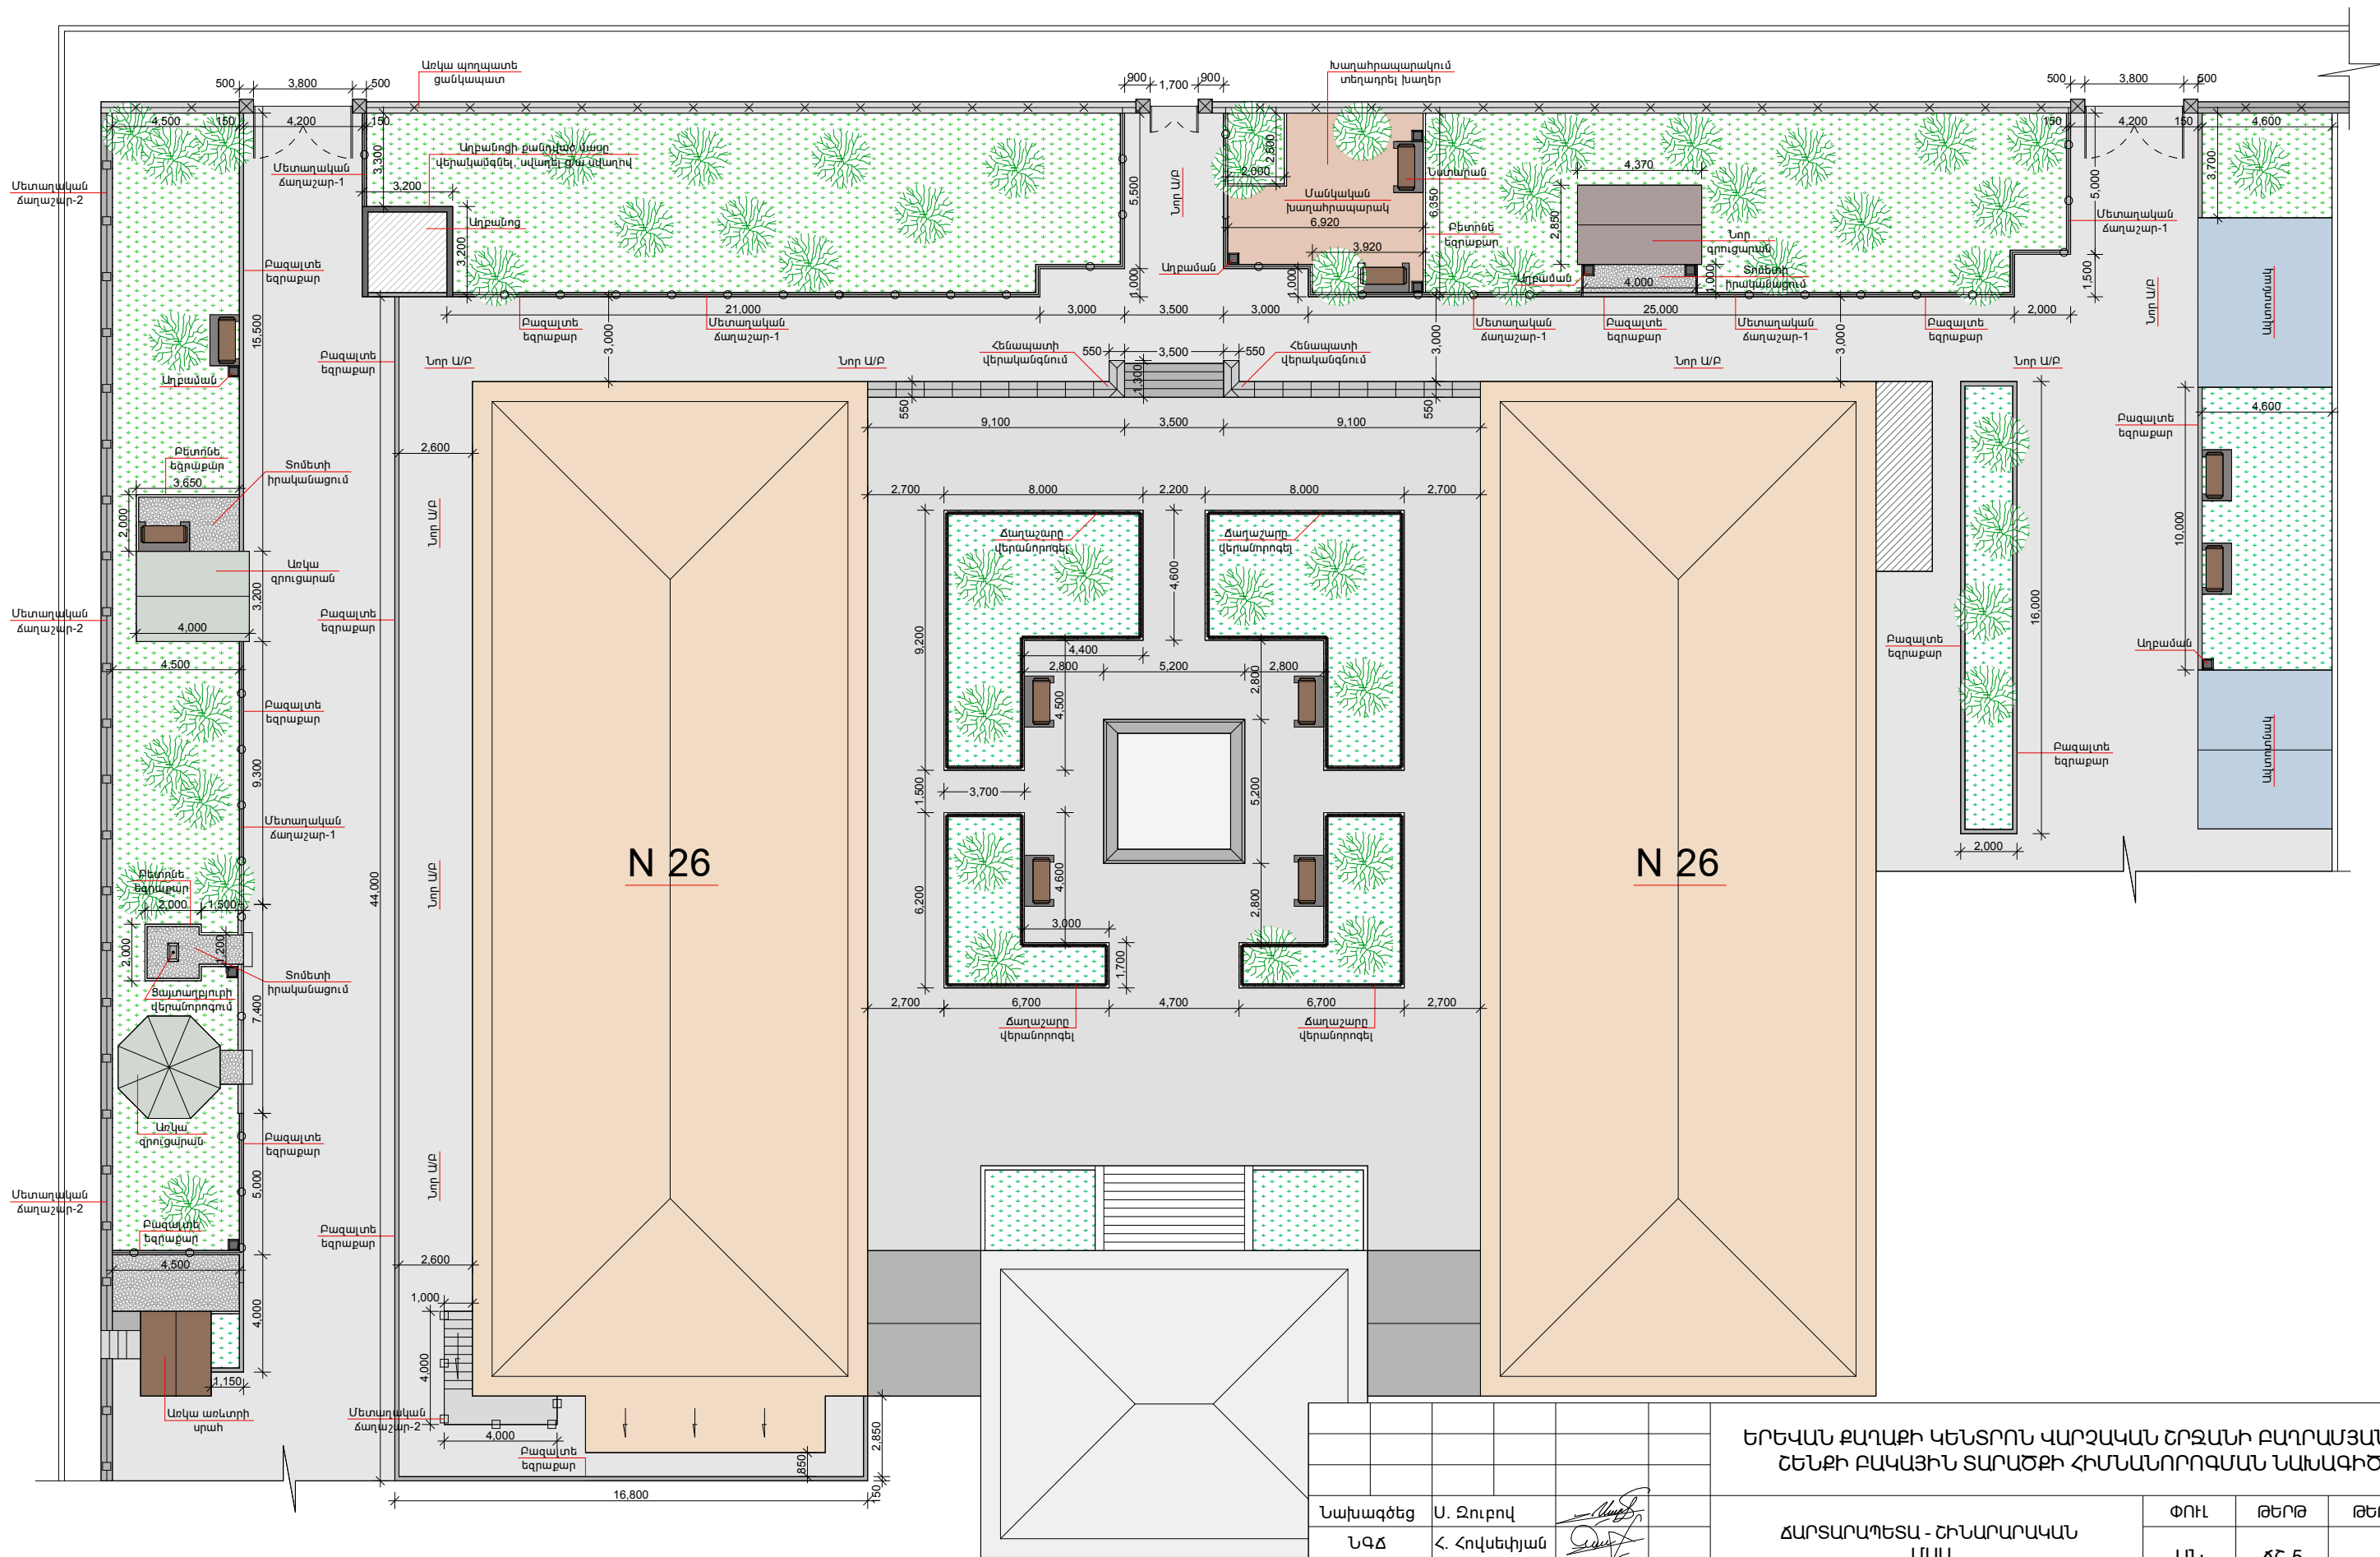

Նախագծեց	Ս. Զուրով								
ՆԳՃ	Հ. Հովսեփյան								

ԵՐԵՎԱՆԻ ՔԱՂԱՔԻ ԿԵՆՏՐՈՆ ՎԱՐՉԱՎԱՆ ԵՐԶԱՆԻ ԲԱՂՐԱՄՅԱՆ 26 ԵՆՔԻ ԲԱԿԱՅԻՆ ՏԱՐԱԾՔԻ ՀԻՄՆԱՆՈՐՈԳՄԱՆ ՆԱԽԱԳԻԾ			
ՀԱՐՏԱՐԱՊԵՏԱ - ԵՆԱՐԱՐԱԿԱՆ ՄԱՍ	ՓՈՒԼ	ԹԵՐԹ	ԹԵՐԹԵՐ
	ԱՆ	ՃԸ-5	11
ԲԱԿԱՅԻՆ ՏԱՐԱԾՔԻ ԳԼԽԱԿՈՐ ՀԱՏԱԿԱԳԻԾ (ՆԱԽԱՏԵՍՎՈՐ)		«ՀԱՄԱԵՆՆԱԽԱԳԻԾ» ՍՊԸ	