
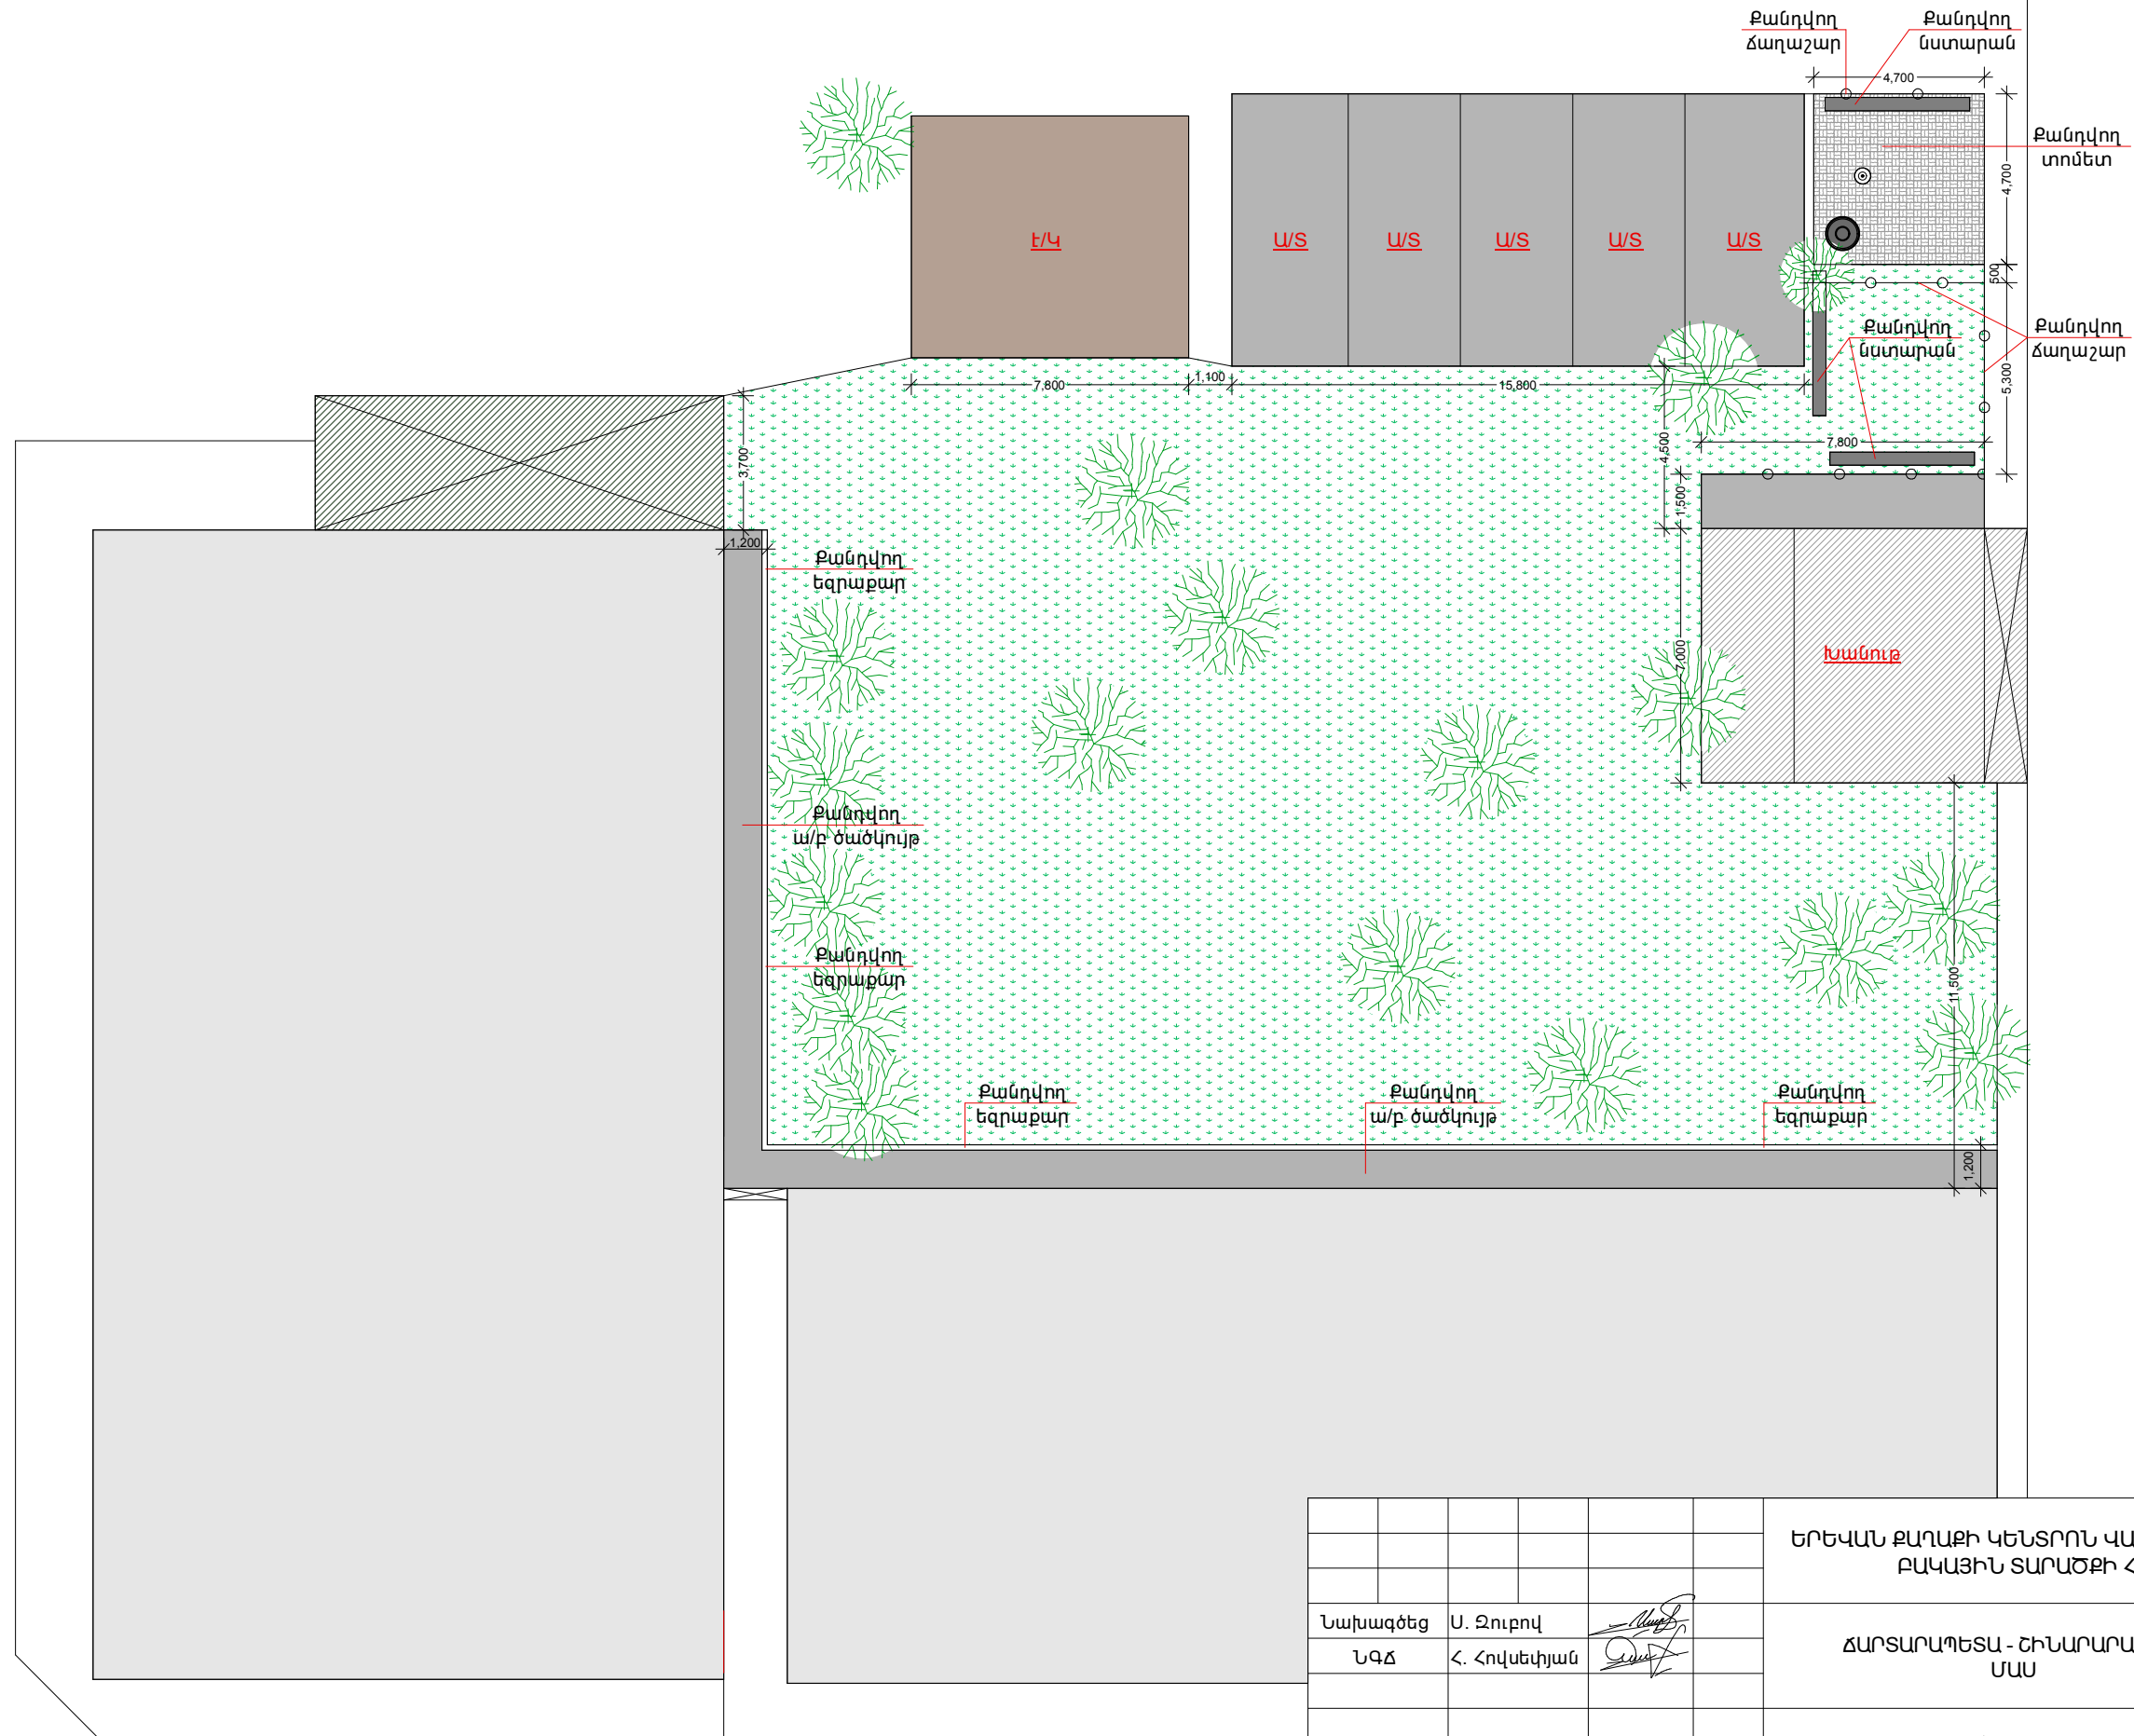
 


ԲԱԿԻ ՀԱՏԱԿԱԳԻԾ՝ ԻՐԱԿԻՃԱԿԱՅԻՆ
Մ 1:200

 

						ԵՐԵՎԱՆԻ ՔԱՂԱՔԻ ԿԵՆՏՐՈՆ ՎԱՐՉԱԿԱՆ ՇՐՋԱՆԻ ԿՈՂՔԱՅԻ 3 Ա ՇԵՆՔԻ ԲԱԿԱՅԻՆ ՏԱՐԱԾՔԻ ՀԻՄՆԱՆՈՐՈԴՈՍԱՆ ՆԱԽԱԳԻԾ			
Նախագծեց	Ս. Զուբով					ՃԱՐՏԱՐԱՊԵՏԱ - ՇԻՆԱՐԱՐԱԿԱՆ ՄԱՍ	ՓՈՒԼ	ԹԵՐԹ	ԹԵՐԹԵՐ
ՆԳՃ	Հ. Հովսեփյան						ԱՆ	ՃՇ - 4	9
						ԲԱԿԱՅԻՆ ՏԱՐԱԾՔԻ ԻՐԱԿԻՃԱԿԱՅԻՆ ՀԱՏԱԿԱԳԻԾ	«ՀԱՄԱՇԻՆՆԱԽԱԳԻԾ» ՍՊԸ		