


ՎԵՑԵՐՈՐԴ ԶԱՐԿԻ ՀԱՏԱԿԱԳԻԾ +15.000 ՆԻՇՈՒՄ  
(ՎԵՐԱՆՈՐԴԱՄԱՆ ՄՈՎԱՏԱՐԿ) Մ 1:100

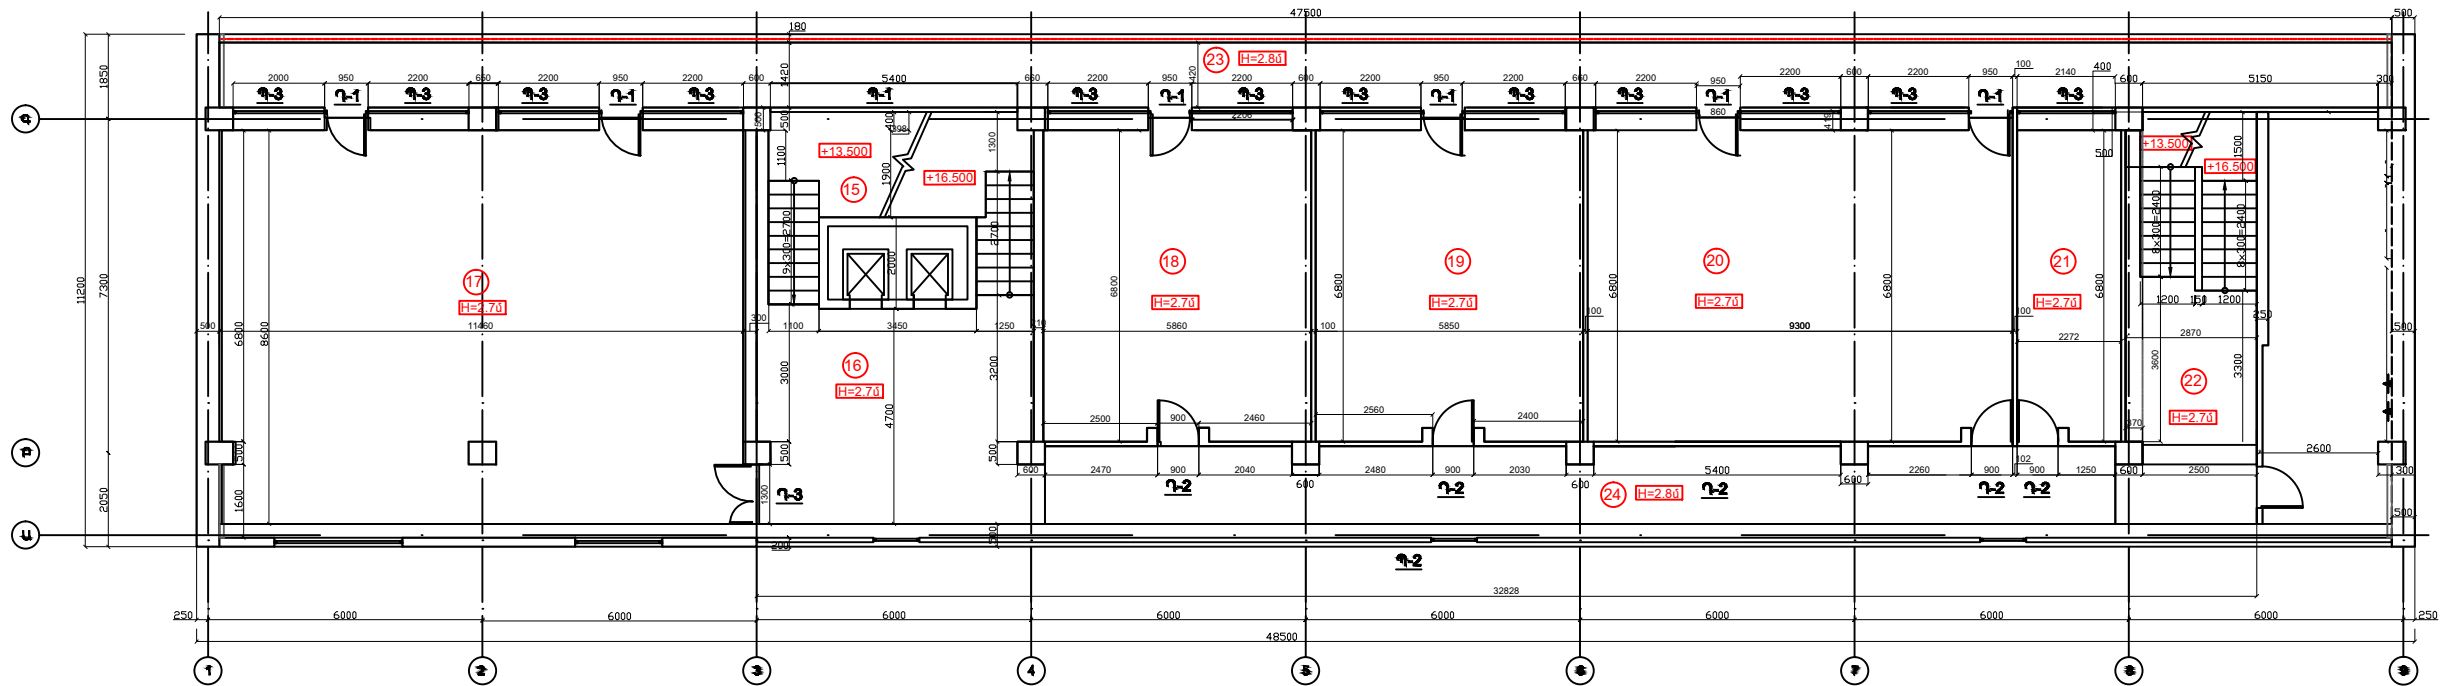

ՊԱՅՄԱՆԱԿԱՆ ՆՇԱՆՆԵՐ

- ՆՈՐ ՄՈՆԻՏՈՐԻՆԵՐԻ ՄԵՏԱԳԱՎԱՆ ԲԱԶՐԻՔ
- ՆՈՐ ԸՆԴԿՈՐ ՊԱՏԵՐ

ՄԵՆՔԵՐԻ ՄԵԿԱՆԻԹՅՈՒՆ +15.000 ՆԻՇՈՒՄ

N	ՄԵՆՔԱԿԱՆԵՐԻ ԱՆՎԱՆՈՒՄ	ՄԱԿ. Բ. Մ.	ՀԱՏԱԿ /ՏԵՄԱԿԸ/
15	Ատտիճանավանդակ-1	26.5	ՊՐԵՍԳՐԱՆԻՏ
16	Ֆոյե-1	30	ՊՐԵՍԳՐԱՆԻՏ
17	Աշխատասենյակ	99.5	ԿԵՐԱՄՈԳՐԱՆԻՏ
18	Աշխատասենյակ	40.5	ՄԱՆՐԱՀԱՏԱԿ
19	Աշխատասենյակ	40	ՄԱՆՐԱՀԱՏԱԿ
20	Աշխատասենյակ	64	ԿԵՐԱՄՈԳՐԱՆԻՏ
21	Աշխատասենյակ	15.5	ՄԱՆՐԱՀԱՏԱԿ
22	Ատտիճանավանդակ-2	23.5	ՊՐԵՍԳՐԱՆԻՏ
23	Պատշգամբ-1	39.5	ՔԻՄԻԱԿԱՆ ՀԱՏԱԿ
24	Սրահ	68.5	ՔԻՄԻԱԿԱՆ ՀԱՏԱԿ
ԸՆԴՀԱՆՈՒՐ ՄԱԿԵՐԵՍ		447,5	



« ՈՍՏԻԿԱՆՈՒԹՅԱՆ ԿՈԹԱՅԱՄԱՆԻՐ» -Ի 9 ՀԱՐԿԱՆԻ ՄԱՍՆԱԾԵՆՔԻ 6-ՐԴ 7-ՐԴ ՀԱՐԿԵՐԻ ԿԱԴԻՏԱԼ ՎԵՐԱՆՈՐԴԱՄԱՆ ԱՇԽԱՏԱՆՔՆԵՐ			- 16/3		
ՃԱՐՏԱՐԱՊԵՏ	Ն. ՊԵՏՐՈՍՅԱՆ	ՃԱՐՏԱՐԱՊԵՏԱՇԽԱՐԱՐԱԿԱՆ ՄԱՍ	ՓՈՒԼ ԱՆ	ԹԵՐԹ 3	ԹԵՐԹԵՐ 14
ՃԱՐՏԱՐԱՊԵՏ	Ա. ՔԱՌՅԱՆ	6-ՐԴ ՀԱՐԿԻ ՀԱՏԱԿԱԳԻԾ +15.000 ՆԻՇՈՒՄ (ՎԵՐԱՆՈՐԴԱՄԱՆ ՄՈՎԱՏԱՐԿ) Մ 1:100	«ԷՄ ԶԻ ԴԻՉԱՅՆ» ՍՊԸ ՊԵՏ. ԱՌԵՆՉԱԿ 15747		