


ՅՈՒԹԵՐՈՐԴ ՀԱՐԿԻ ՀԱՏԱԿԱԳԻԾ +18.000 ՆԻՇՈՒՄ
(ՎԵՐԱՆՈՐՈԳԱՆ ԱՌԱՋԱՐԿ) Մ 1:100

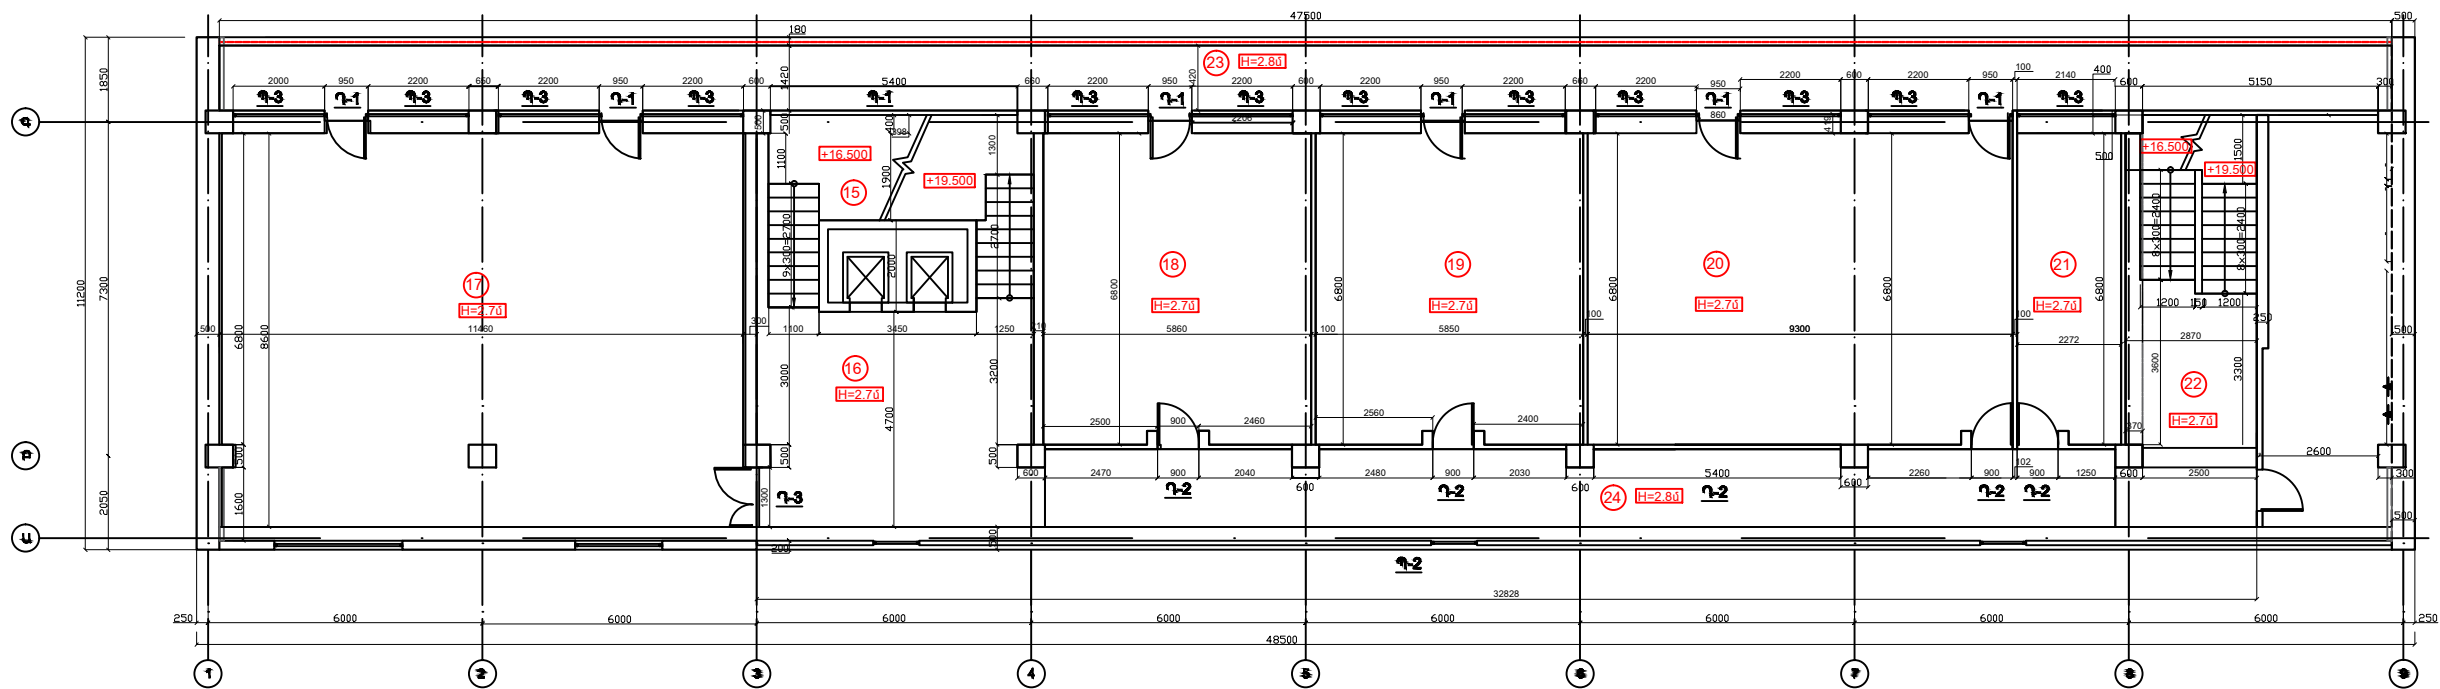

ՊԱՅՄԱՆԱԿԱՆ ՆՇԱՆՆԵՐ

- ՆՈՐ ՄՈՆՏԱԺԱՌ ՄԵՏԱԴԱԿԱՆ ԲԱԶՐԻՔ
- ՆՈՐ ՀԱՐԿՈՐ ՊԱՏԵՐ

ՄԵՆՔԵՐԻ ՄԵԿԱՌԻԹՅՈՒՆ +15.000 ՆԻՇՈՒՄ

N	ՄԵՆՅԱԿԱՆԵՐԻ ԱՆՎԱՆՈՒՄ	ՄԱԿ. Ք.Մ	ՀԱՏԱԿ /ՏԵՄԱԿԸ/
15	Աստիճանավանդակ-1	26.5	ՊՐԵՍԳՐԱՆԻՏ
16	Ֆոյե-1	30	ՊՐԵՍԳՐԱՆԻՏ
17	Աշխատասենյակ	99.5	ԿԵՐԱՄՈԳՐԱՆԻՏ
18	Աշխատասենյակ	40.5	ՄԱՆՐԱՀԱՏԱԿ
19	Աշխատասենյակ	40	ՄԱՆՐԱՀԱՏԱԿ
20	Աշխատասենյակ	64	ԿԵՐԱՄՈԳՐԱՆԻՏ
21	Աշխատասենյակ	15.5	ՄԱՆՐԱՀԱՏԱԿ
22	Աստիճանավանդակ-2	23.5	ՊՐԵՍԳՐԱՆԻՏ
23	Պատշգամբ-1	39.5	ՔԻՄԻԱԿԱՆ ՀԱՏԱԿ
24	Սրահ	68.5	ՔԻՄԻԱԿԱՆ ՀԱՏԱԿ
ԸՆԴՀԱՆՈՒՐ ՄԱԿԵՐԵՍ		447,5	



« ՈՍՏԻԿԱՆՈՒԹՅԱՆ ԿՈԹԱՅԱՄԱՆԻՐ»			Ի 9 ՀԱՐԿԱՆԻ ՄԱՍՆԱԾԵՆՔԻ			- 16/3		
6-րդ 7-րդ ՀԱՐԿԵՐԻ ԿԱՊԻՏԱԼ ՎԵՐԱՆՈՐՈԳԱՆ ԱՇԽԱՏԱՆՔՆԵՐ								
ՃԱՐՏԱՐԱՊԵՏ	Ն. ՊԵՏՐՈՍՅԱՆ		ՃԱՐՏԱՐԱՊԵՏԱՇԽԱՐԱՐԱԿԱՆ ՄԱՍ			ՓՈՒԼ	ԹԵՐԹ	ԹԵՐԹԵՐ
ՃԱՐՏԱՐԱՊԵՏ	Ա. ԲԱՌՅԱՆ					ԱՆ	4	14
			7-րդ ՀԱՐԿԻ ՀԱՏԱԿԱԳԻԾ +18.000 ՆԻՇՈՒՄ (ՎԵՐԱՆՈՐՈԳԱՆ ԱՌԱՋԱՐԿ) Մ 1:100			«ԷՄ ԶԻ ԴԻՉԱՅՆ» ՍՊԸ		
						ՊԵՏ. ԱՌՔԵԼՁԻՄ 15747		