




ՈՐՄԱՆՈՐԵՐԻ ԻՐԱԿԱՆԱՑՈՒՄ
ՄԻՋԱՆՑՔԻ ՊԼԱՆՈՒՄ Ս1:25

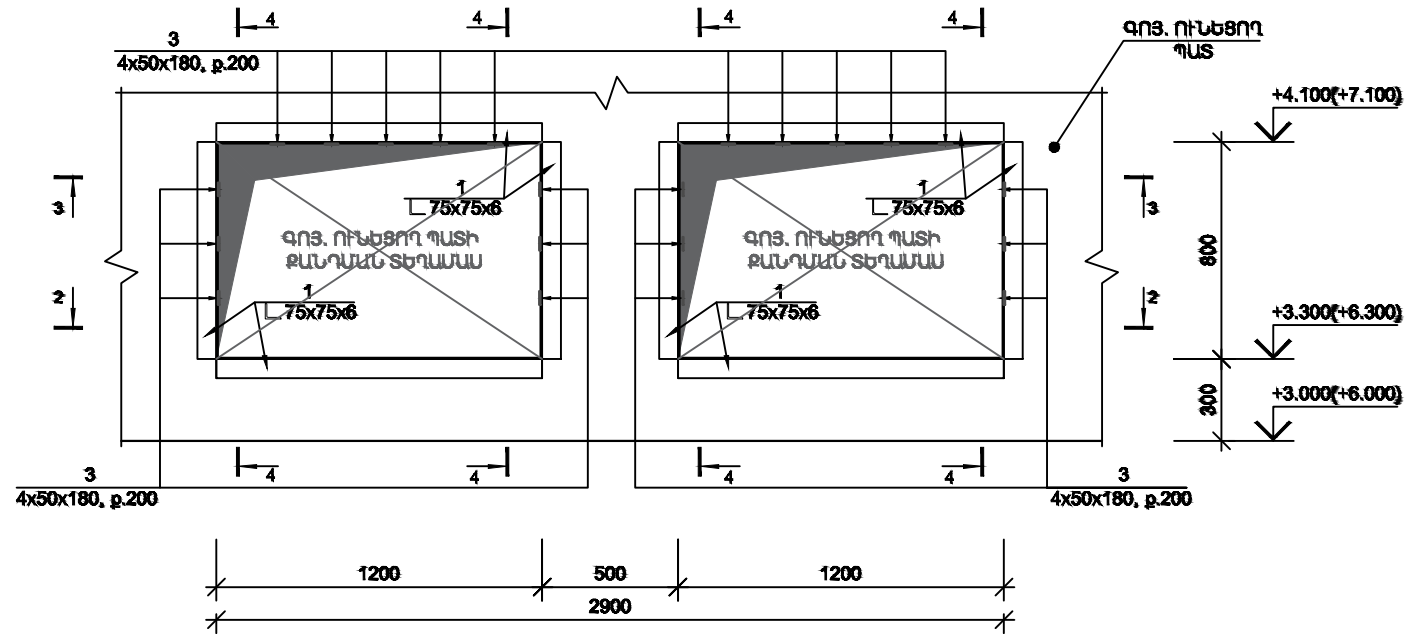


ԿՏՐՎԱԾՔ 2-2 Ս1:20

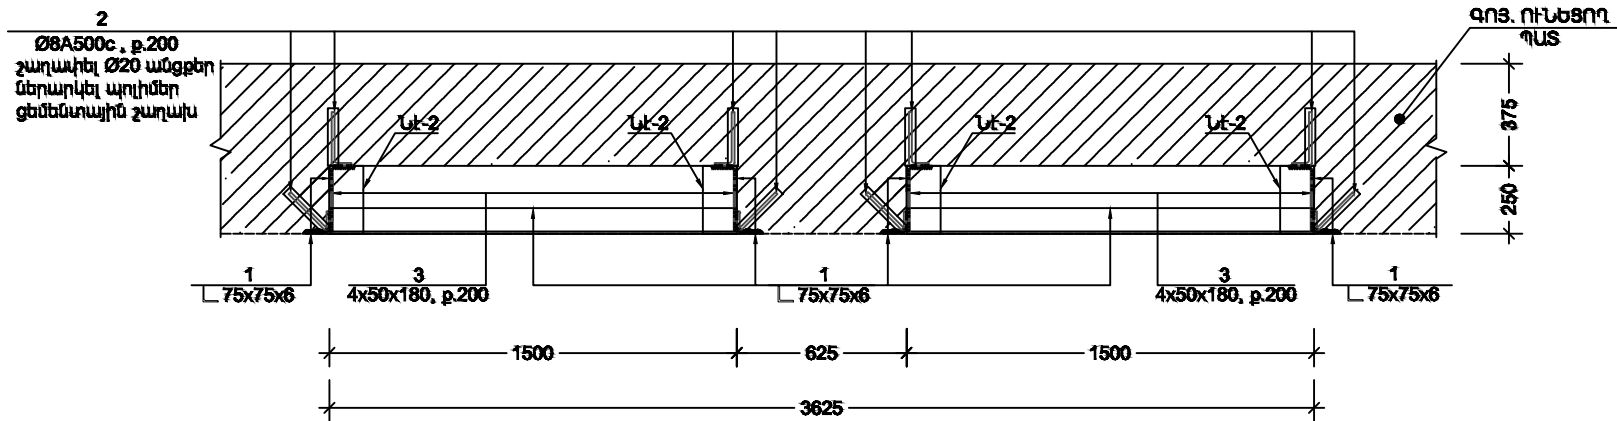


ԿՏՐՎԱԾՔ 3-3 Ս1:20

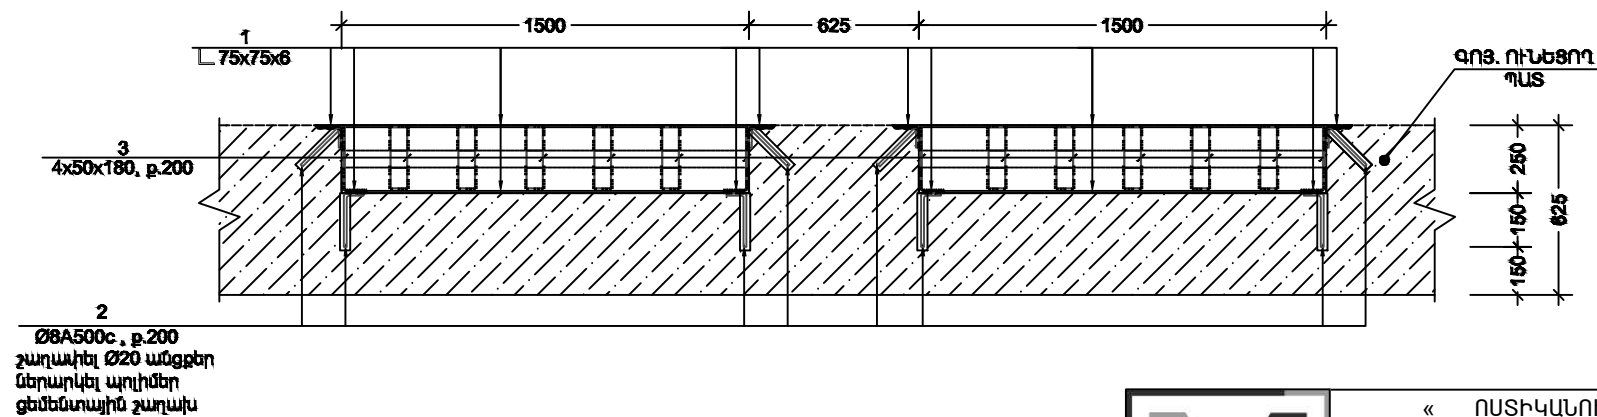

ԿՏՐՎԱԾՔ 4-4 Ս1:20

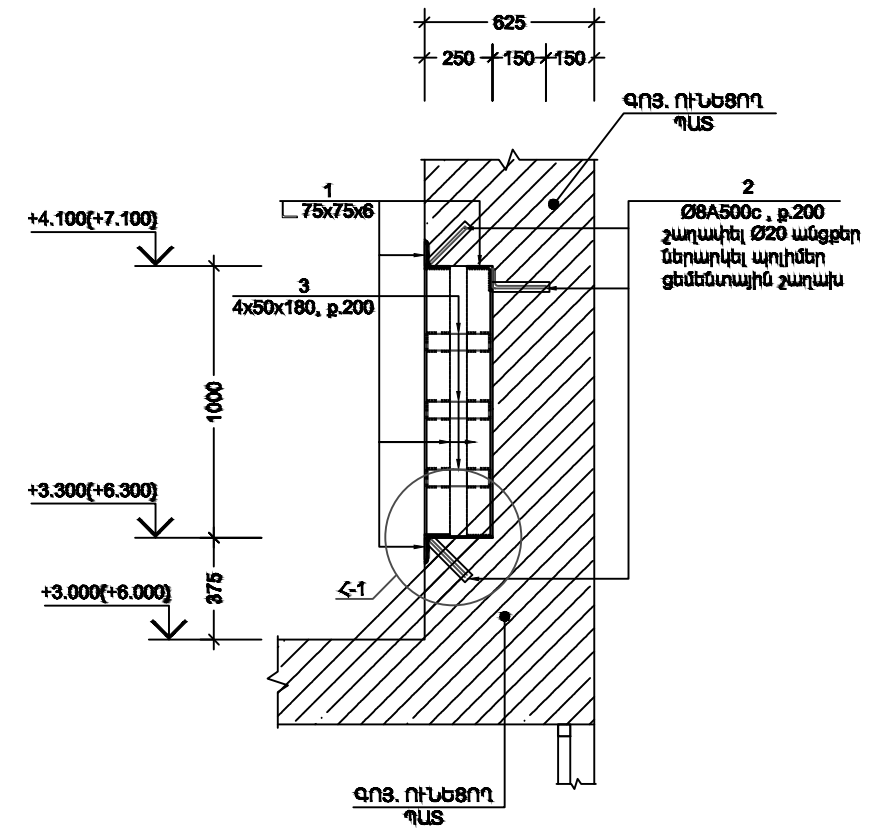

ՆԵՐՈՒՐ ԷԼԵՄԵՆՏ-2, ՆԷ-2 Ս 1:5

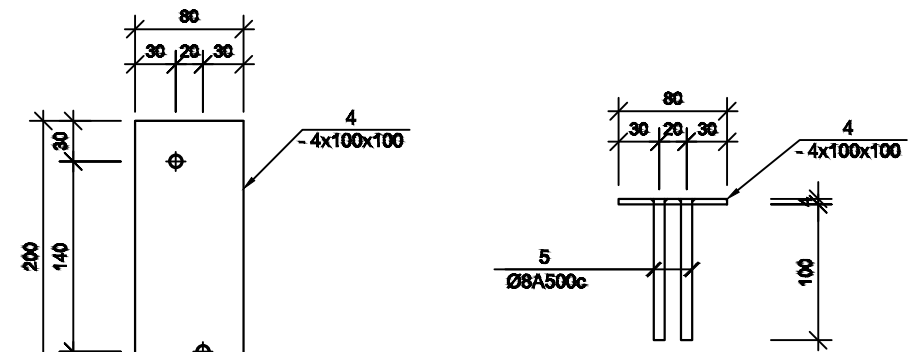

« ՈՍՏԻԿԱՆՈՒԹՅԱՆ ԿՐԹԱՂԱՄԱԼԻՐ» -Ի 9 ՀԱՐԿԱՆԻ ՄԱՍՆԱՇԵՆՔԻ 6-ՐԴ 7-ՐԴ ՀԱՐԿԵՐԻ ԿԱՊԻՏԱԼ ՎԵՐԱՆՈՐՈՂՎԱՆ ԱՇԽԱՏԱՆՔՆԵՐ				- -16/3		
ՃԱՐՏԱՐԱՊԵՏ	Ն. ՊԵՏՐՈՍՅԱՆ		ՃԱՐՏԱՐԱՊԵՏԱՇԽԱՐԱՐԱԿԱՆ ՄԱՍ	ՓՈՒԼ		ԹԵՐԹԵՐ
ՃԱՐՏԱՐԱՊԵՏ	Ա. ԲԱՌՅԱՆ			ԱՆ	12	14
			ՈՐՄԱՆԱՆՈՐԵՐԻ ԻՐԱԿԱՆԱՑՈՒՄ	«ԷՄ ԶԻ ԴԻՉԱՅՆ» ՍՊԸ ՊԵՏ. ԼԻՑԵՆԶԻԱ 15747		