ՎԵՑԵՐՈՐԴ ՀԱՐԿԻ ՀԱՏԱԿԱԳԻԾ +15.000 ՆԻՇՈՒՄ Մ 1:100

ԱՌԱՆՑՔԱՅԻՆ ԽՄԲ.

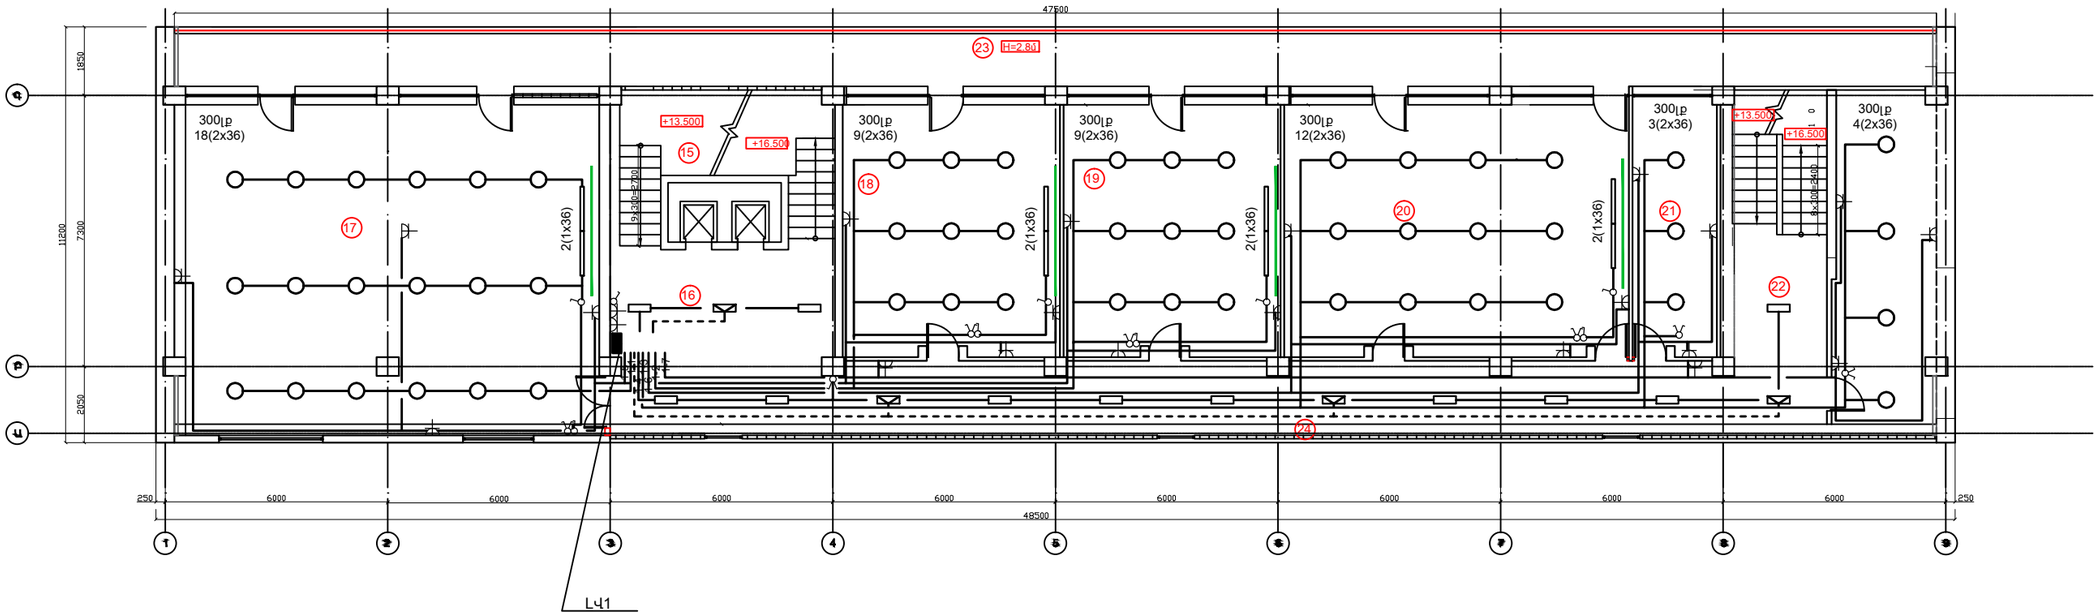

ՍԵՆՅԱԿՆԵՐԻ ՍԵԿՆՈՒՅՑՈՒՆ +12.000 ՆԻՇՈՒՄ

N	ՍԵՆՅԱԿՆԵՐԻ ԱՆՎԱՆՈՒՄ	ՄԱԿ.Ք.Մ
15	Աստիճանավանդակ-1	26.5
16	Ֆոյե-1	30
17	Աշխատասենյակ	99.5
18	Աշխատասենյակ	40.5
19	Աշխատասենյակ	40
20	Աշխատասենյակ	64
21	Աշխատասենյակ	15.5
22	Աստիճանավանդակ-2	23,5
23	Պատշգամբ-1	39.5
24	միջանցք	68,5
ԸՆԴՀԱՆՈՒՐ ՄԱԿԵՐԵՍ		447,5

- Լուսատու առաստաղային հոսանք խնայող լամպերով 2x36վտ IP20
- Լուսատու հոսանք խնայող լամպերով 1x36վտ IP20 գրատախտակի վերևում տեղադրվող
- Լուսատու լյումինիսցենտային լամպերով 2x18վտ IP20
- Լուսատու լյումինիսցենտային լամպերով 2x18վտ IP20 ներսարքված մարտկոցով
- Խցակի վարդակ երկբևեռ հողանցիչով 16Ա IP20
- Անջատիչ մեկստեղնավոր IP20
- Անջատիչ երկստեղնավոր IP20

« ՈՍՏԻԿԱՆՈՒԹՅԱՆ ԿՐԹԱՀԱՄԱԼԻՐ» -Ի 9 ՀԱՐԿԱՆԻ ՄԱՍՆԱՇԵՆՔԻ 6-ՐԴ 7-ՐԴ ՀԱՐԿԵՐԻ ԿԱՊԻՏԱԼ ՎԵՐԱՆՈՐՈԳՄԱՆ ԱՇԽԱՏԱՆՔՆԵՐ				-	-16/3
ՃԱՐՏԱՐԱՊԵՏ	Ն. ՊԵՏՐՈՍՅԱՆ		ԷԼԵԿՏՐԱՏԵԽՆԻԿԱԿԱՆ ՄԱՍ	ՓՈՒԼ	ԹԵՐԹ	ԹԵՐԹԵՐ
ՃԱՐՏԱՐԱՊԵՏ	Ա. ՔԱՌՅԱՆ			ԱՆ	ԷՏ-3	4
ՆԱԽԱԳԾԵՑ	Լ.ՀՈՎՀԱՆՆԻՍՅԱՆ		6-ՐԴ ՀԱՐԿԻ ՀԱՏԱԿԱԳԻԾ +15.000 ՆԻՇՈՒՄ (ՎԵՐԱՆՈՐՈԳՄԱՆ ԱՌԱՋԱՐԿ) ԼՈՒՍԱՎՈՐՈՒԹՅՈՒՆ Մ 1:100	«ԷՄ ՋԻ ԴԻԶԱՅՆ» ՍՊԸ ՊԵՏ. ԼԻՑԵՆԶԻԱ 15747		