ՎԵՑԵՐՈՐԴ ՀԱՐԿԻ ՀԱՏԱԿԱԳԻԾ +15.000 ՆԻՇՈՒՄ
(ՉԱՓԱԳՐՈՒԹՅՈՒՆ) Մ 1:100

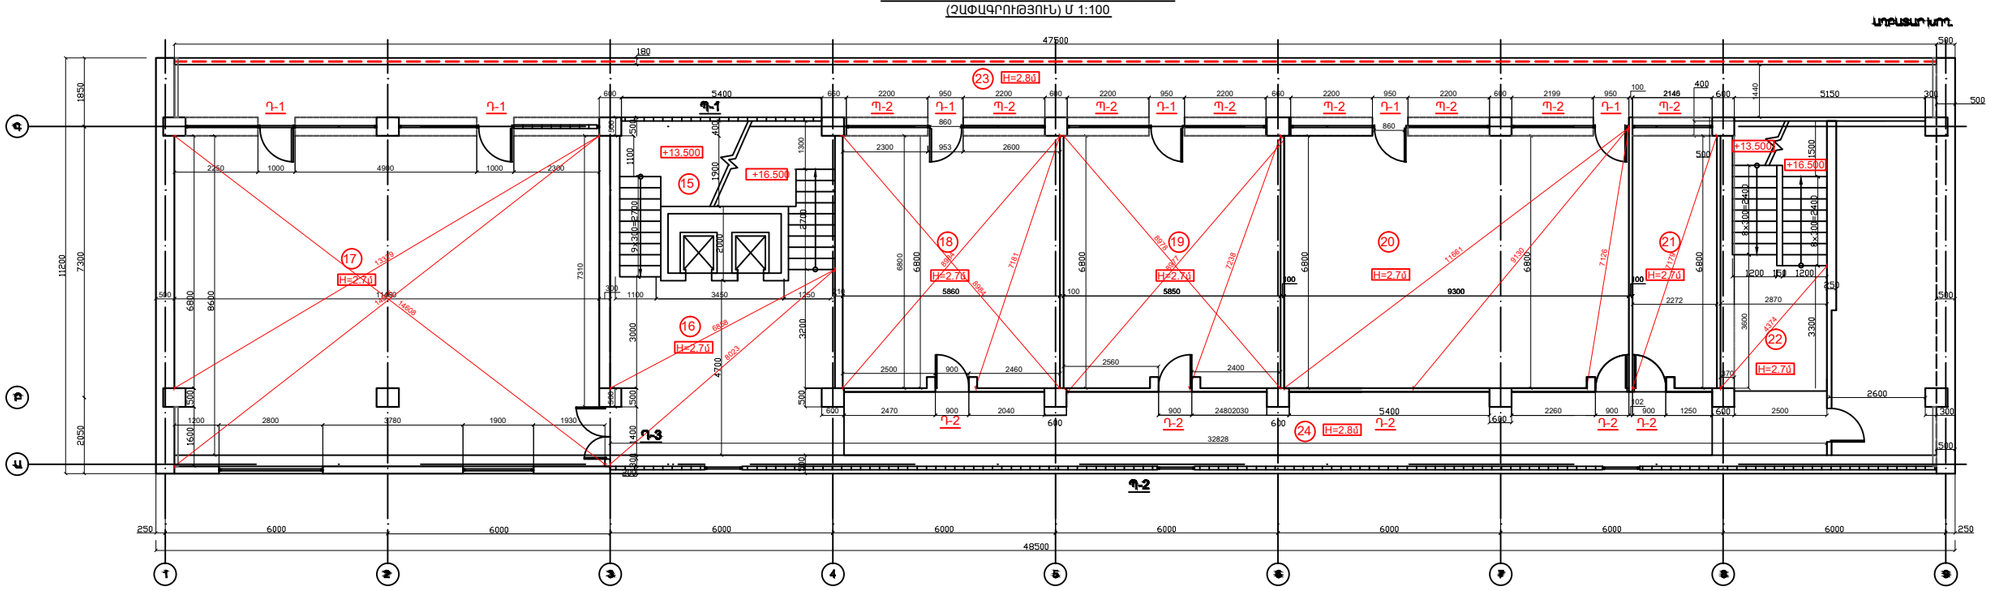

ՍԵՆՅԱԿՆԵՐԻ ՍԵԿԱՆՈՒԹՅՈՒՆ +12.000 ՆԻՇՈՒՄ

N	ՍԵՆՅԱԿՆԵՐԻ ԱՆՎԱՆՈՒՄ	ՄԱԿ.Ք.Մ
15	Աստիճանավանդակ-1	26.5
16	Ֆոյե-1	30
17	Աշխատասենյակ	99.5
18	Աշխատասենյակ	40.5
19	Աշխատասենյակ	40
20	Աշխատասենյակ	64
21	Աշխատասենյակ	15.5
22	Աստիճանավանդակ-2	23,5
23	Պատշգամբ-1	39.5
24	միջանցք	68,5
	ԸՆԴՀԱՆՈՒՐ ՄԱԿԵՐԵՍ	447,5

ԱՊԱՄՈՆՏԱԺՎՈՂ ԱՊԱԿԵԲԼՈԿԵՐ

ԱՊԱՄՈՆՏԱԺՎՈՂ ՄԵՏԱՂԱԿԱՆ ԲԱԶՐԻՔ

ՔԱՆԴՎՈՂ ՊԱՏԵՐ

ՊԱՅՄԱՆԱԿԱՆ ՆՇԱՆՆԵՐ

- ԱՊԱՄՈՆՏԱԺՎՈՂ ՄԵՏԱՂԱԿԱՆ ԲԱԶՐԻՔ
- ՔԱՆԴՎՈՂ ՊԱՏԵՐ
- ԱՊԱՄՈՆՏԱԺՎՈՂ ԱՊԱԿԵԲԼՈԿԵՐ

	« ՈՍՏԻԿԱՆՈՒԹՅԱՆ ԿՐԹԱՀԱՄԱԼԻՐ» -Ի 9 ՀԱՐԿԱՆԻ ՄԱՍՆԱՇԵՆՔԻ 6-ՐԴ 7-ՐԴ ՀԱՐԿԵՐԻ ԿԱՊԻՏԱԼ ՎԵՐԱՆՈՐՈԳՄԱՆ ԱՇԽԱՏԱՆՔՆԵՐ			-	-16/3	
ՃԱՐՏԱՐԱՊԵՏ	Ն. ՊԵՏՐՈՍՅԱՆ		ՃԱՐՏԱՐԱՊԵՏԱՇԻՆԱՐԱԿԱՆ ՄԱՍ	ՓՈՒԼ	ԹԵՐԹ	ԹԵՐԹԵՐ
ՃԱՐՏԱՐԱՊԵՏ	Ա. ՔԱՌՅԱՆ			ԱՆ	1	14
			6-ՐԴ ՀԱՐԿԻ ՀԱՏԱԿԱԳԻԾ +15.000 ՆԻՇՈՒՄ (ՉԱՓԱԳՐՈՒԹՅՈՒՆ)	«ԷՄ ՋԻ ԴԻՋԱՅՆ» ՍՊԸ ՊԵՏ. ԼԻՑԵՆՁԻՉ 15747		