


ՅՈՐԹԵՐՈՐԻ ՀԱՐԿԻ ՀԱՏԱԿԱԳԻԾ +18.000 ՆԻՇՈՒՄ
(ՉԱՓԱԳՐՈՒԹՅՈՒՆ) Մ 1:100

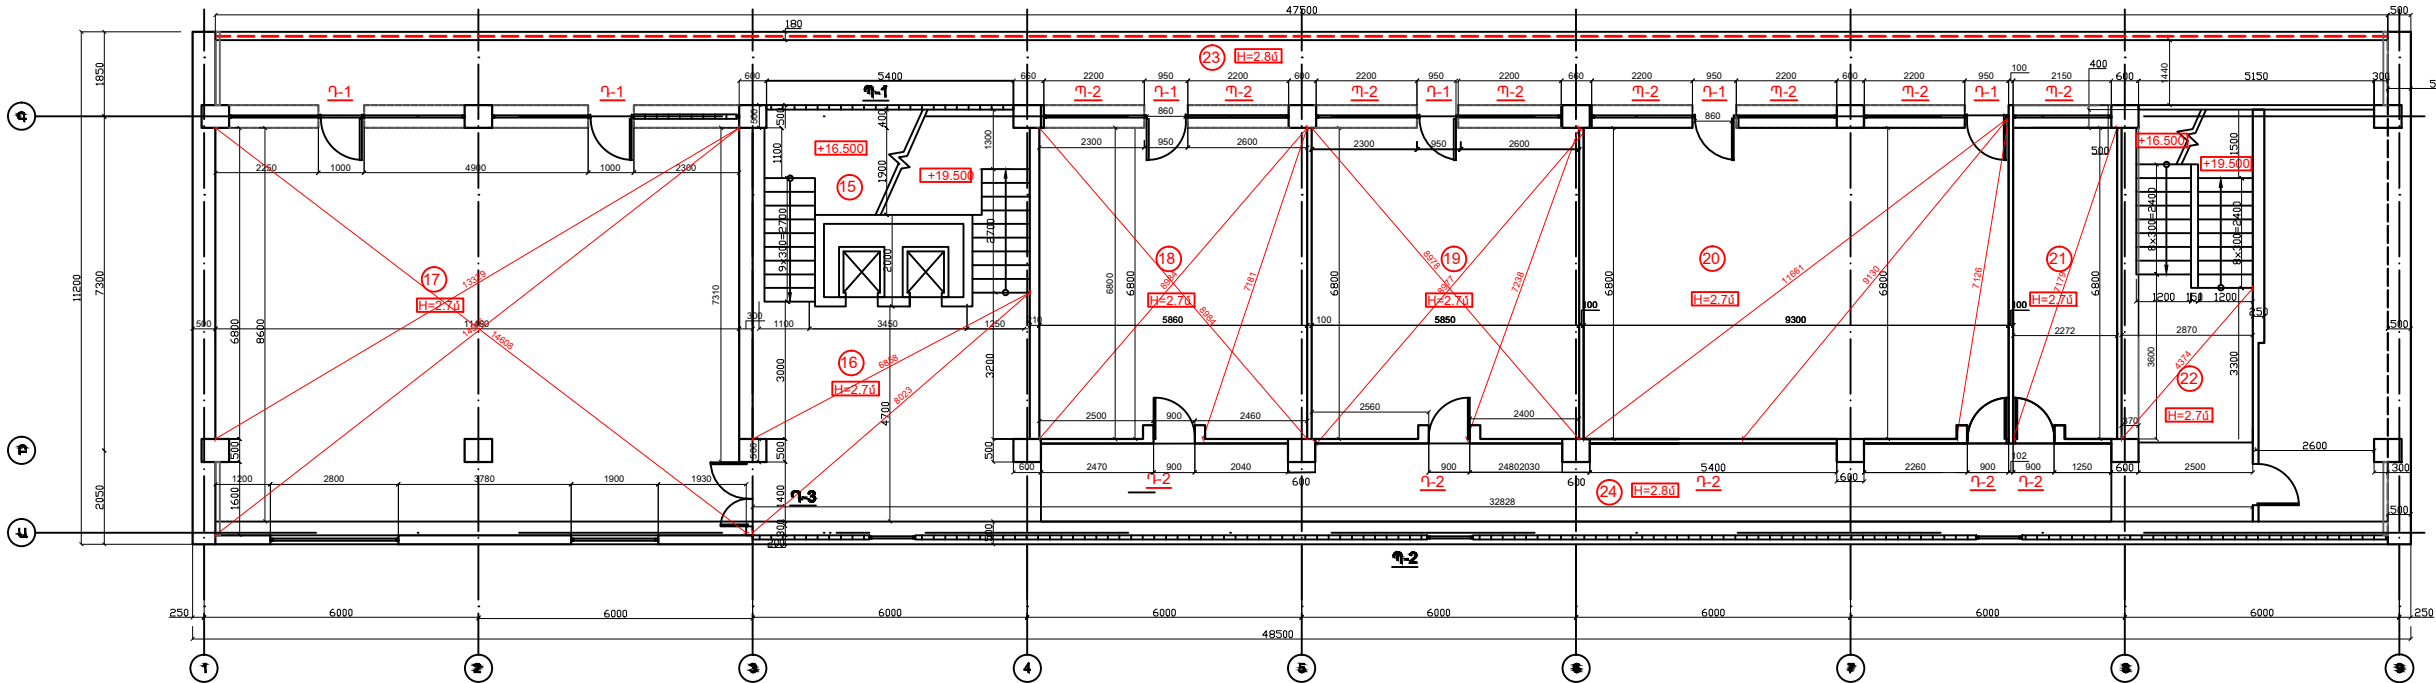

ՆՆԱԹԵՐԻ ՆԵՎԱՌԹՅՈՒՆ +12.000 ՆԻՇՈՒՄ

N	ՆԵՆՅԱԿՆԵՐԻ ՍՆՎԱՆՈՒՄ	ՄԱԿ. Ք.Մ
15	Աստիճանավանդակ-1	26.5
16	Ֆոյե-1	30
17	Աշխատասենյակ	99.5
18	Աշխատասենյակ	40.5
19	Աշխատասենյակ	40
20	Աշխատասենյակ	64
21	Աշխատասենյակ	15.5
22	Աստիճանավանդակ-2	23.5
23	Պատշգամբ-1	39.5
24	Միջանցք	68.5
ԸՆԴՀԱՆՈՒՐ ՄԱԿԵՐԵՍ		447,5

ՊԱՅՄԱՆԱԿԱՆ ՆՇԱՆՆԵՐ

- ԱՊԱՍՏՆՏԱԺՈՐ ՄԵՏԱՐԱԿԱՆ ԲԱԶՐԻՔ
- ՔԱՆԴԱԿՈՂ ՊԱՏԵՐ
- ===== ԱՊԱՍՏՆՏԱԺՈՐ ԱՊԱԿԵՐԼՈՎԵՐ



ԱՊԱՍՏՆՏԱԺՈՐ ԱՊԱԿԵՐԼՈՎԵՐ

ԱՊԱՍՏՆՏԱԺՈՐ ՄԵՏԱՐԱԿԱՆ ԲԱԶՐԻՔ

ՔԱՆԴԱԿՈՂ ՊԱՏԵՐ



« ՈՍՏԻԿԱՆՈՒԹՅԱՆ ԿՐԹԱԳԱՄԱՆԻՐ»			Ի 9 ՀԱՐԿԱՆԻ ՄԱՍՆԱՇԵՆՔԻ			-			-16/3		
6-րդ			7-րդ			ՀԱՐԿԵՐԻ ԿԱՊԻՏԱԼ ԿԵՐԱՆՈՐՈՂՄԱՆ ԱՇԽԱՏԱՆՔՆԵՐ					
ՃԱՐՏԱՐԱՊԵՏ			Ն. ՊԵՏՐՈՍՅԱՆ						ՓՈՒԼ		
ՃԱՐՏԱՐԱՊԵՏ			Ա. ՔԱՌՅԱՆ								
						ՃԱՐՏԱՐԱՊԵՏԱՇԽԱՐԱՐԱԿԱՆ ՄԱՍ			ԹԵՐԹ		
									ԱՆ		
						7-րդ ՀԱՐԿԻ ՀԱՏԱԿԱԳԻԾ +18.000 ՆԻՇՈՒՄ (ՉԱՓԱԳՐՈՒԹՅՈՒՆ)			2		
									14		
									«ԷՄ ԶԻ ԴԻԶԱՅՆ» ՍՊԸ ՊԵՏ. ԱՌԵՆՁԻՄ 15747		