


ՎԵՑԵՐՈՐԴ ՀԱՐԿԻ ՀԱՏԱԿԱԳԻԾ +15.000 ՆԻՇՈՒՄ  
(ՀԱՏԱԿՆԵՐԻ ԳԾԱԳՐԵՐԻ ՄԱՍՆԱԳԻՐ) Մ 1:100

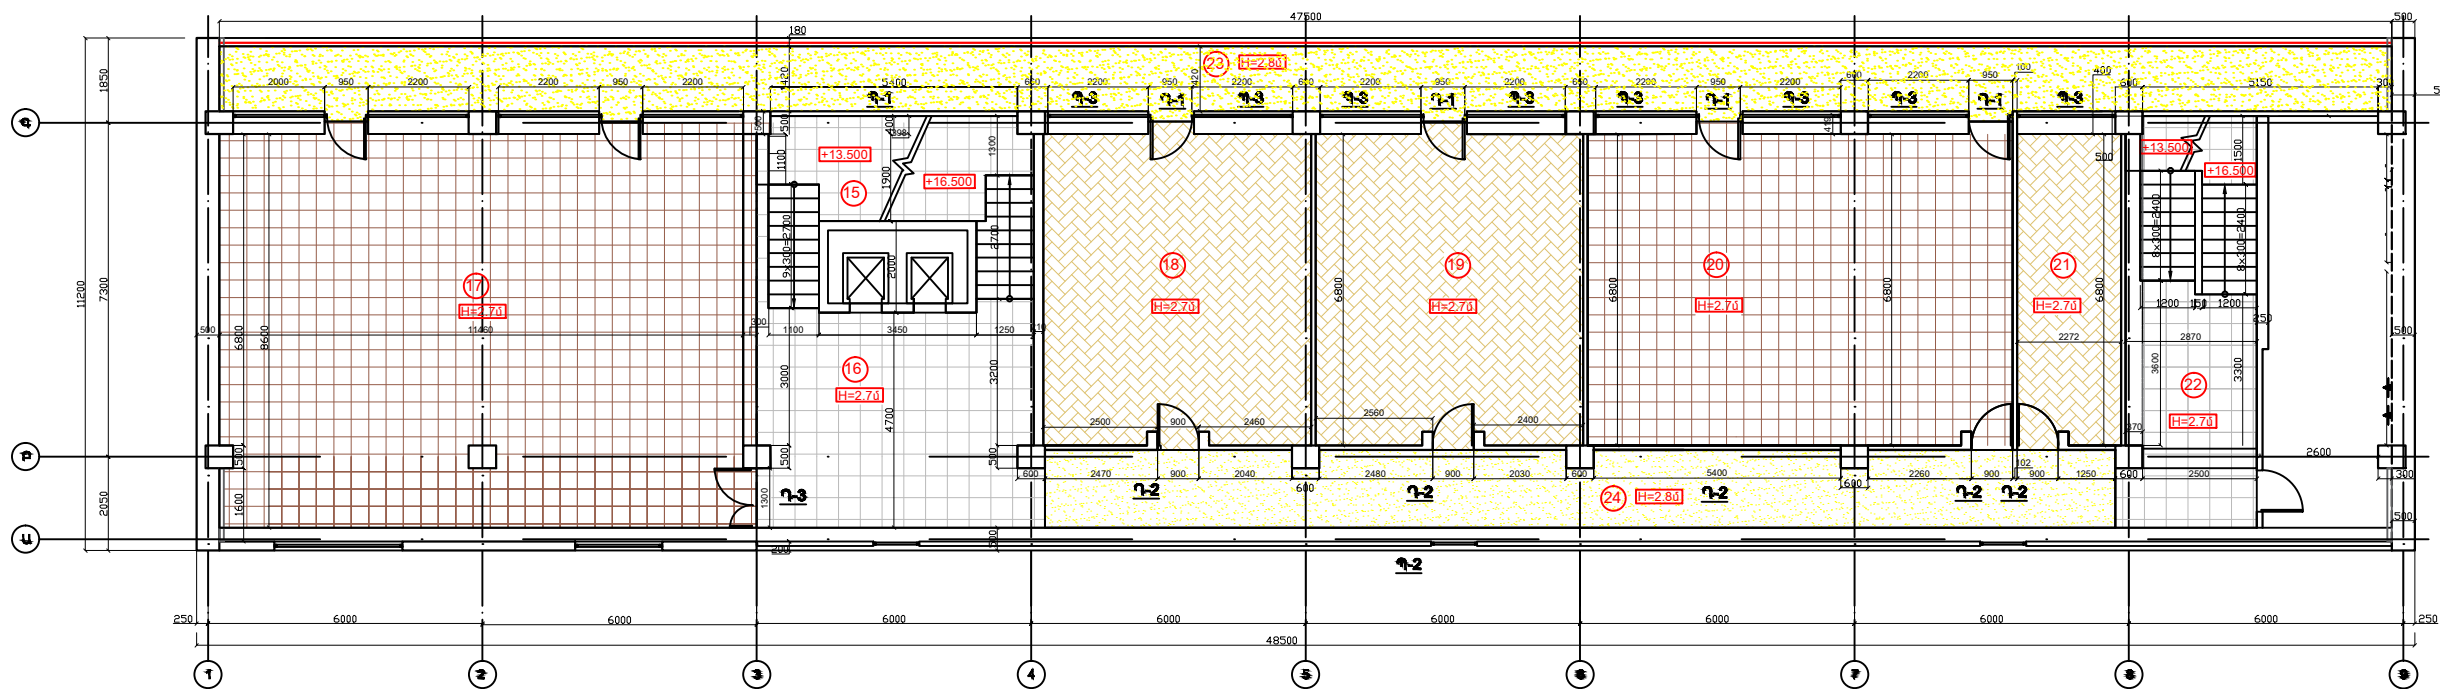

ՍԵՆՔԵՐԻ ՄԵԿՆՈՒԹՅՈՒՆ +15.000 ՆԻՇՈՒՄ

| N                 | ՍԵՆՔԱԿՆԵՐԻ ԱՆՎԱՆՈՒՄ | ՄԱԿ. Բ.Մ | ՀԱՏԱԿ /ՏԵՍԱԿԸ/ |
|-------------------|---------------------|----------|----------------|
| 15                | Աստիճանականդակ-1    | 26.5     | ՊՐԵՍԳՐԱՆԻՏ     |
| 16                | Ֆոյե-1              | 30       | ՊՐԵՍԳՐԱՆԻՏ     |
| 17                | Աշխատասենյակ        | 99.5     | ԿԵՐԱՄՈԳՐԱՆԻՏ   |
| 18                | Աշխատասենյակ        | 40.5     | ՄԱՆՐԱՀԱՏԱԿ     |
| 19                | Աշխատասենյակ        | 40       | ՄԱՆՐԱՀԱՏԱԿ     |
| 20                | Աշխատասենյակ        | 64       | ԿԵՐԱՄՈԳՐԱՆԻՏ   |
| 21                | Աշխատասենյակ        | 15.5     | ՄԱՆՐԱՀԱՏԱԿ     |
| 22                | Աստիճանականդակ-2    | 23.5     | ՊՐԵՍԳՐԱՆԻՏ     |
| 23                | Պատշգամբ-1          | 39.5     | ՔԻՄԻԱԿԱՆ ՀԱՏԱԿ |
| 24                | միջանցք             | 68.5     | ՔԻՄԻԱԿԱՆ ՀԱՏԱԿ |
| ԸՆԴՀԱՆՈՒՐ ՄԱԿԵՐԵՍ |                     | 447,5    |                |

ՊԱՅՄԱՆԱԿԱՆ ՆՇԱՆՆԵՐ

|  |                |
|--|----------------|
|  | ՔԻՄԻԱԿԱՆ ՀԱՏԱԿ |
|  | ԿԵՐԱՄՈԳՐԱՆԻՏ   |
|  | ՊՐԵՍԳՐԱՆԻՏ     |
|  | ՄԱՆՐԱՀԱՏԱԿ     |



|   |              |  |  |           |              |
|---|--------------|--|--|-----------|--------------|
| « ՈՍՏԻԿԱՆՈՒԹՅԱՆ ԿՐԹԱՀԱՄԱՆԻՐ» -Ի Գ ՀԱՐԿԱՆԻ ՄԱՍՆԱՇԵՆՔԻ<br>6-րդ 7-րդ ՀԱՐԿԵՐԻ ԿԱՊԻՏԱԼ ՎԵՐԱՆՈՐԴՈՒՄԱՆ ԱՇԽԱՏԱՆՔՆԵՐ |              |  | - -16/3                                  |           |              |
| ԵՄՏԱՐԱՐՊԵՏ  | Ն. ՊԵՏՐՈՍՅԱՆ |  | ՓՈՒԼ<br>ԱՆ                               | ԹԵՐԹ<br>5 | ԹԵՐԹԵՐ<br>14 |
| ԵՄՏԱՐԱՐՊԵՏ  | Ա. ՔԱՌՅԱՆ    |  |  |           |              |
| ԵՄՏԱՐԱՐՊԵՏԱՇԽԱՐԱՐԱԿԱՆ ՄԱՍ   |              |  |  |           |              |
| 6-րդ ՀԱՐԿԻ ՀԱՏԱԿԱԳԻԾ +15.000 ՆԻՇՈՒՄ<br>(ՀԱՏԱԿՆԵՐԻ ԳԾԱԳՐԵՐԻ ՄԱՍՆԱԳԻՐ) Մ 1:100                                |              |  | «ԷՄ ԶԻ ԴԻԶԱՅՆ» ՍՊԸ<br>ՊԵՏ.ԼԻԹԵՆԶԻԱ 15747 |           |              |