


ՅՈԹԵՐՈՐԴ ՀԱՐԿԻ ՀԱՏԱԿԱԳԻԾ +18.000 ՆԻՇՈՒՄ
(ՀԱՏԱԿՆԵՐԻ ԳԾԱԳՐԵՐԻ ՄԱՍՆԱԳԻՐ) Մ 1:100

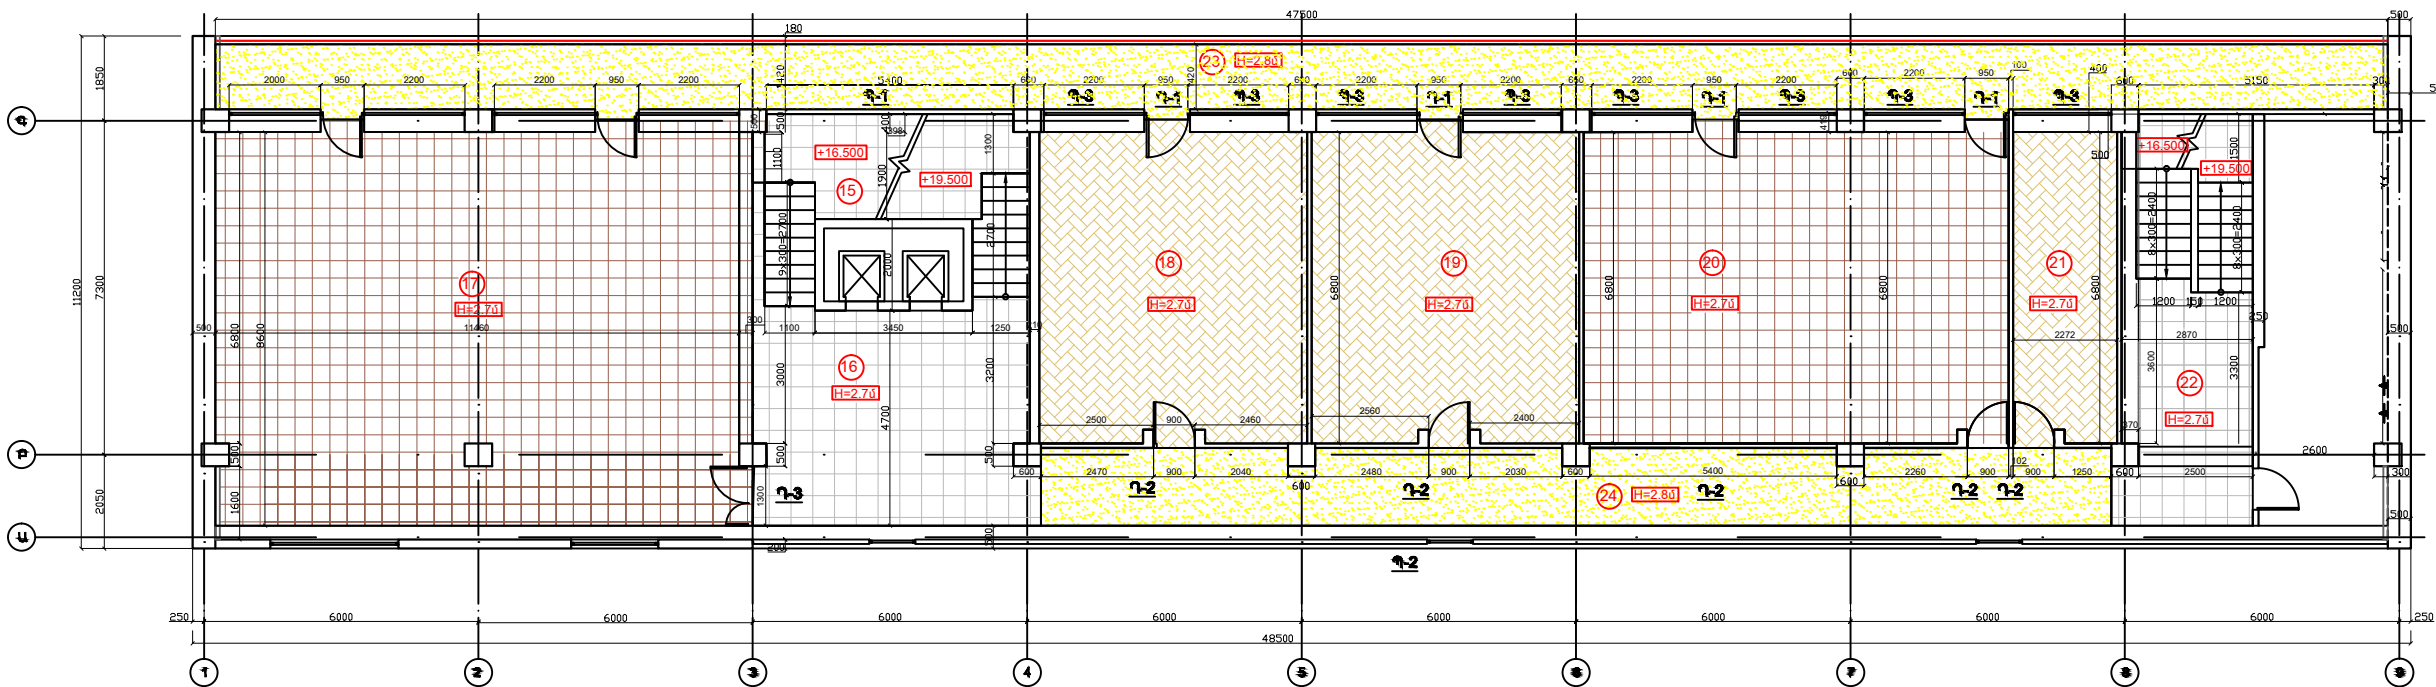

ՍԵՆՔԵՐԻ ՄԵԿՆՈՒԹՅՈՒՆ +15.000 ՆԻՇՈՒՄ

N	ՍԵՆՅԱԿՆԵՐԻ ԱՆՎԱՆՈՒՄ	ՄԱԿ. Բ.Մ	ՀԱՏԱԿ /ՏԵՍԱԿԸ/
15	Աստիճանականդակ-1	26.5	ՊՐԵՍԳՐԱՆԻՏ
16	Ֆոյե-1	30	ՊՐԵՍԳՐԱՆԻՏ
17	Աշխատասենյակ	99.5	ԿԵՐԱՄՈԳՐԱՆԻՏ
18	Աշխատասենյակ	40.5	ՍԱՆՐԱՀԱՏԱԿ
19	Աշխատասենյակ	40	ՍԱՆՐԱՀԱՏԱԿ
20	Աշխատասենյակ	64	ԿԵՐԱՄՈԳՐԱՆԻՏ
21	Աշխատասենյակ	15.5	ՍԱՆՐԱՀԱՏԱԿ
22	Աստիճանականդակ-2	23.5	ՊՐԵՍԳՐԱՆԻՏ
23	Պատշգամբ-1	39.5	ՔԻՄԻԱԿԱՆ ՀԱՏԱԿ
24	միջանցք	68.5	ՔԻՄԻԱԿԱՆ ՀԱՏԱԿ
ԸՆԴՀԱՆՈՒՐ ՄԱԿԵՐԵՍ		447,5	

ՊԱՅՄԱՆԱԿԱՆ ՆՇԱՆՆԵՐ

	ՔԻՄԻԱԿԱՆ ՀԱՏԱԿ
	ԿԵՐԱՄՈԳՐԱՆԻՏ
	ՊՐԵՍԳՐԱՆԻՏ
	ՍԱՆՐԱՀԱՏԱԿ



« ՈՍՏԻԿԱՆՈՒԹՅԱՆ ԿՐԹԱՀԱՄԱՆԻՐ» - Ի 9 ՀԱՐԿԱՆԻ ՄԱՍՆԱՇԵՆՔԻ 6-րդ 7-րդ ՀԱՐԿԵՐԻ ԿԱՊԻՏԱԼ ԿԵՐԱՆՈՐԴՈՒՄԱՆ ԱՇԽԱՏԱՆՔՆԵՐ			- -16/3		
ԵՄՐԱՐԱՊԵՏ	Ն. ՊԵՏՐՈՍՅԱՆ	ԵՄՐԱՐԱՊԵՏԱՇԽԱՐԱՐԱԿԱՆ ՄԱՍ	ՓՈՒԼ	ԹԵՐԹ	ԹԵՐԹԵՐ
ԵՄՐԱՐԱՊԵՏ	Ա. ՔԱՌՅԱՆ		ԱՆ	6	14
			«ԷՄ ԶԻ ԴԻՉԱՅՆ» ՍՊԸ ՊԵՏ. ԱՌԵՆՉԱԿ 15747		
7-րդ ՀԱՐԿԻ ՀԱՏԱԿԱԳԻԾ +18.000 ՆԻՇՈՒՄ (ՀԱՏԱԿՆԵՐԻ ԳԾԱԳՐԵՐԻ ՄԱՍՆԱԳԻՐ) Մ 1:100					