



# «ՀԱԶԱՐԱՇԵՆ» ՍՊԸ «HAZARASHEN» LTD ООО «АЗАРАШЕН»

Պատվեր - ԵՔ-ԲԸԱՇՁԲ-16/83-2

Օրինակ հ. 3

## ԱՇԽԱՏԱՆՔԱՅԻՆ ՆԱԽԱԳԻԾ

Ք. ԵՐԵՎԱՆԻ ԲԱԳՐԱՏՈՒՆՅԱՑ ՓՈՂՈՑԻ ՇԵՆՔԵՐԻ  
ԳԵՂԱՐՎԵՍՏԱԿԱՆ ԼՈՒՍԱԿՈՐՈՒԹՅՈՒՆ

Պատվիրատու - Երևանի քաղաքապետարան

Հատոր - Ինժեներական մաս / Նախահաշիվ



«Հազարաշեն» ՍՊԸ տնօրեն

Գ. Հակոբյան

Նախագծի գլխավոր ճարտարագետ



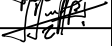
Դ. Դավթյան

Երևան 2016 թ.

ԱՆՎԱՆԱՑԱՆԿ

Հ/Հ	Ա Ն Վ Ա Ն Ո Ւ Մ	ԹԵՐԹԵՐ	ԷԶ
1	Տիտղոսաթերթ		1
2	Անվանացանկ	ԷՏ - 1	2
3	Ընդհանուր տվյալներ	ԷՏ - 2	3
4	Էլեկտրասարքավորումների և նյութերի մասնագիր	ԷՏ - 3	4
5	Տեղանքի հատակագիծ / հատված 1 /	ԷՏ - 4	5
6	Տեղանքի հատակագիծ / հատված 2 /	ԷՏ - 5	6
7	Տեղանքի հատակագիծ / հատված 3 /	ԷՏ - 6	7
8	Տեղանքի հատակագիծ / հատված 4 /	ԷՏ - 7	8
9	Տեղանքի հատակագիծ / հատված 5 /	ԷՏ - 8	9
10	«6», «7», «8», «10» շենքերի ճակատներ լուսատուների տեղադրման օրինակով	ԷՏ - 9	10
11	«11Ա», «12», «13», «14» շենքերի ճակատներ լուսատուների տեղադրման օրինակով	ԷՏ - 10	11
12	«15», «19 և 21», «20», «24» շենքերի ճակատներ լուսատուների տեղադրման օրինակով	ԷՏ - 11	12
13	«25, 27, 29 և 31», «26 և 28», «32» և «33» շենքերի ճակատներ լուսատուների տեղադրման օրինակով	ԷՏ - 12	13
14	«34 և 36», «35», «37», «40Ա» շենքերի ճակատներ լուսատուների տեղադրման օրինակով	ԷՏ - 13	14
15	«43», «45», «47» շենքերի ճակատներ լուսատուների տեղադրման օրինակով	ԷՏ - 14	15
16	Բացատրագիր		16
17	Ամփոփ նախահաշիվ		17
18	Օբյեկտային նախահաշիվ		18
19	Նախահաշիվ 1		19
20	Նախահաշիվ 2		20
21	Նախահաշիվ 3		21
22	Նախահաշիվ 4		22

23	Նախահաշիվ 5		23
24	Նախահաշիվ 6		24
25	Նախահաշիվ 7		25
26	Նախահաշիվ 8		26
27	Նախահաշիվ 9		27
28	Նախահաշիվ 10		28
29	Նախահաշիվ 11		29
30	Նախահաշիվ 12		30
31	Նախահաշիվ 13		31
32	Նախահաշիվ 14		32
33	Նախահաշիվ 15		33
34	Նախահաշիվ 16		34
35	Նախահաշիվ 17		35
36	Նախահաշիվ 18		36
37	Նախահաշիվ 19		37
38	Նախահաշիվ 20		38
39	Նախահաշիվ 21		39
40	Նախահաշիվ 22		40
41	Նախահաշիվ 23		41

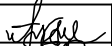ԲԱԳՐԱՏՈՒՆՅԱՑ ՓՈՂՈՑԻ ՇԵՆՔԵՐԻ ԳԵՂԱՐՎԵՍԱԿԱՆ ԼՈՒՍԱՎՈՐՈՒԹՅՈՒՆ				Պատվեր - ԵՔ-ԲԸԱՇՁԲ-16/83-2		
ՏՆՕՐԵՆ	Գ. ՀԱԿՈԲՅԱՆ		ԷԼԵԿՏՐԱՏԵԽՆԻԿԱԿԱՆ ՄԱՍ	ՓՈՒԼ	ԹԵՐԹ	ԹԵՐԹԵՐ
ՆԳՃ	Ղ. ՂԱՎԹՅԱՆ			ԱՆ	ԷՏ-1	14
ՆԱԽԱԳԵՑ	Ղ. ՂԱՎԹՅԱՆ			«ՀԱԶԱՐԱՇԵՆ» ՍՊԸ		
			Անվանացանկ			

# ԸՆԴՀԱՆՈՒՐ ՏՎՅԱԼՆԵՐ

## ԲԱՑԱՏՐԱԳԻՐ

ՀՀ Երևան քաղաքի Շենգավիթ վարչական շրջանի Բազրատունյաց փողոցի շենքերի գեղարվեստական լուսավորության իրականացման սույն նախագծի համար հիմք են ծառայել՝


- Տեղանքի հատակագիծը
- Տեղազննման արդյունքները

Նախատեսվում է ք. Երևան Բազրատունյաց փողոցի շենքերի գեղարվեստական լուսավորության ցանցի իրականացում: Նախագիծն իրականացվել է ՇՆուԿ 23-05-95 -ի («Բնական և էլեկտրական լուսավորություն») շենքերի և շինությունների արտաքին ճարտարապետական լուսավորության պահանջներին համապատասխան, հաշվի առնելով հրապարակի շենքերի ճակատային ճարտարապետա-շինարարական լուծումները: Նախատեսվում է ճարտարապետական լուսավորությունն իրականացնել 120°, 60°, 30° և 25° ցրման անկյուն ունեցող, 5, 6, և 10 Վտ հզորության և 6000° Կ ջերմաստիճանին համապատասխան գույնի լուսադիոդային լամպեր ունեցող պատին ամրացվող լուսատուների միջոցով: Էլեկտրասնուցման ցանցի լարանցումն իրականացվում BBΓ 2x0.5 ք.մմ տիպի, մակնիշի և կտրվածքի պղնձե մալուխներով: Էլեկտրասնուցումն իրականացվում է գոյություն ունեցող ճարտարապետական լուսավորության վահաններից:

Էլեկտրամոնտաժային աշխատանքներն անհրաժեշտ է կատարել ԷՏԿ-ի, ՇՆուԿ 3.05.06-85-ի և գործող այլ հրահանգների նորմերի պահանջներով:


## ՎԿԱՅԱԿՈՉՎՈՂ ՓԱՍՏԱԹՂԹԵՐԻ ԱՄՓՈՓԱԳԻՐ

Դ/Դ	ՆՇԱՆԱԿՈՒՄԸ	Ա Ն Վ Ա Ն ՈՒ Մ	ԾԱՆՈԹ.
	1	2	3
1	ԷՏԿ	Էլեկտրասարքավորումների տեղակայման կանոններ	VII հրատարակություն
2	СНП 3.05.06 - 85	Էլեկտրատեխնիկական սարքավորումներ	Նախագծային նորմեր
3	СНП II-4-79	Բնական և էլեկտրական լուսավորություն	Նախագծային նորմեր

ԲԱԳՐԱՏՈՒՆՅԱՑ ՓՈՂՈՑԻ ՇԵՆՔԵՐԻ ԳԵՂԱՐՎԵՍՏԱԿԱՆ ԼՈՒՍԱՎՈՐՈՒԹՅՈՒՆ			Պատվեր - ԵՔ-ԲԸԱՇՁԲ-16/83-2		
			ԷԼԵԿՏՐԱՏԵԽՆԻԿԱԿԱՆ ՄԱՍ		
ՆԱԽԱԳԵՏ	Դ. ԴԱՎԹԱՆ		Ընդհանուր տվյալներ		
			«ՀԱԶԱՐԱՇԵՆ» ՍՊԸ		


ԷԼԵԿՏՐԱՍԱՐՔԱՎՈՐՈՒՄՆԵՐԻ, ՆՅՈՒԹԵՐԻ ԵՎ ԿԱՏԱՐՎՈՂ ԱՇԽԱՏԱՔԵՐԻ ՄԱՍՆԱԳԻՐ


		ԱՆՎԱՆՈՒՄԸ, ՏԵՍԱԿԸ, ՄԱԿՆԻՇԸ					
Հ/հ		LED 120°, 6000K, 6 Վտ	LED 30°, 6000K, 10 Վտ	LED 30°, 6000K, 5 Վտ	LED 25°, 6000K, 6 Վտ	BBF 2x0.5 քմմ	Ավտո-աշտարակ
		հատ	հատ	հատ	հատ	մ	մեք/ժ
1	Բազրատունյաց փող. շենք 6	48	0	0	48	440	24.4
2	Բազրատունյաց փող. շենք 7	36	0	0	36	340	18.5
3	Բազրատունյաց փող. շենք 8	46	0	0	52	450	24.7
4	Բազրատունյաց փող. շենք 10	39	0	0	42	380	20.7
5	Բազրատունյաց փող. շենք 11Ա	42	0	0	42	390	21.5
6	Բազրատունյաց փող. շենք 12	45	0	0	44	410	22.7
7	Բազրատունյաց փող. շենք 13	45	0	0	44	410	22.7
8	Բազրատունյաց փող. շենք 14	35	0	0	36	330	18.1
9	Բազրատունյաց փող. շենք 15	35	0	0	36	330	18.1
10	Բազրատունյաց փող. շենքեր 19 և 21	86	8	0	86	810	45.8
11	Բազրատունյաց փող. շենք 20	11	0	0	0	70	3.6
12	Բազրատունյաց փող. շենք 24	28	0	0	28	270	14.5
13	Բազրատունյաց փող. շենքեր 25, 27, 29 և 31	102	16	0	116	1050	59.1
14	Բազրատունյաց փող. շենքեր 26 և 28	83	0	0	82	750	41.9
15	Բազրատունյաց փող. շենք 32	25	12	4	40	380	20.8
16	Բազրատունյաց փող. շենք 33	32	0	0	32	300	16.4
17	Բազրատունյաց փող. շենքեր 34 և 36	35	16	0	60	510	27.9
18	Բազրատունյաց փող. շենք 35	21	0	0	22	210	11.2
19	Բազրատունյաց փող. շենք 37	24	0	0	26	240	12.9
20	Բազրատունյաց փող. շենք 40Ա	37	10	0	36	390	21.7
21	Բազրատունյաց փող. շենք 43	45	10	0	44	460	25.7
22	Բազրատունյաց փող. շենք 45	37	0	0	38	350	19.2
23	Բազրատունյաց փող. շենք 47	26	6	0	26	280	15.3
24	Ընդհանուր	963	78	4	1016	9550	527.4

ԲԱԳՐԱՏՈՒՆՅԱՑ ՓՈՂՈՑԻ ՇԵՆՔԵՐԻ ԳԵՂԱՐՎԵՍԱԿԱՆ ԼՈՒՍԱՎՈՐՈՒԹՅՈՒՆ				Պատվեր - ԵՔ-ԲԸԱՇՁԲ-16/83-2		
			ԷԼԵԿՏՐԱՏԵԽՆԻԿԱԿԱՆ ՄԱՍ	ՓՈՒԼ	ԹԵՐԹ	ԹԵՐԹԵՐ
				ԱՆ	ԷՏ-3	14
ՆԱԽԱԳԵՑ	Դ. ԴԱՎԹՅԱՆ		Էլեկտրասարքավորումների և նյութերի մասնագիր	«ՀԱԶԱՐԱՇԵՆ» ՍՊԸ		



ՏԵՂԱՆՔԻ ՀԱՏԱԿԱԳԻԾ / ՀԱՏՎԱԾ 2 / Մ 1:1000

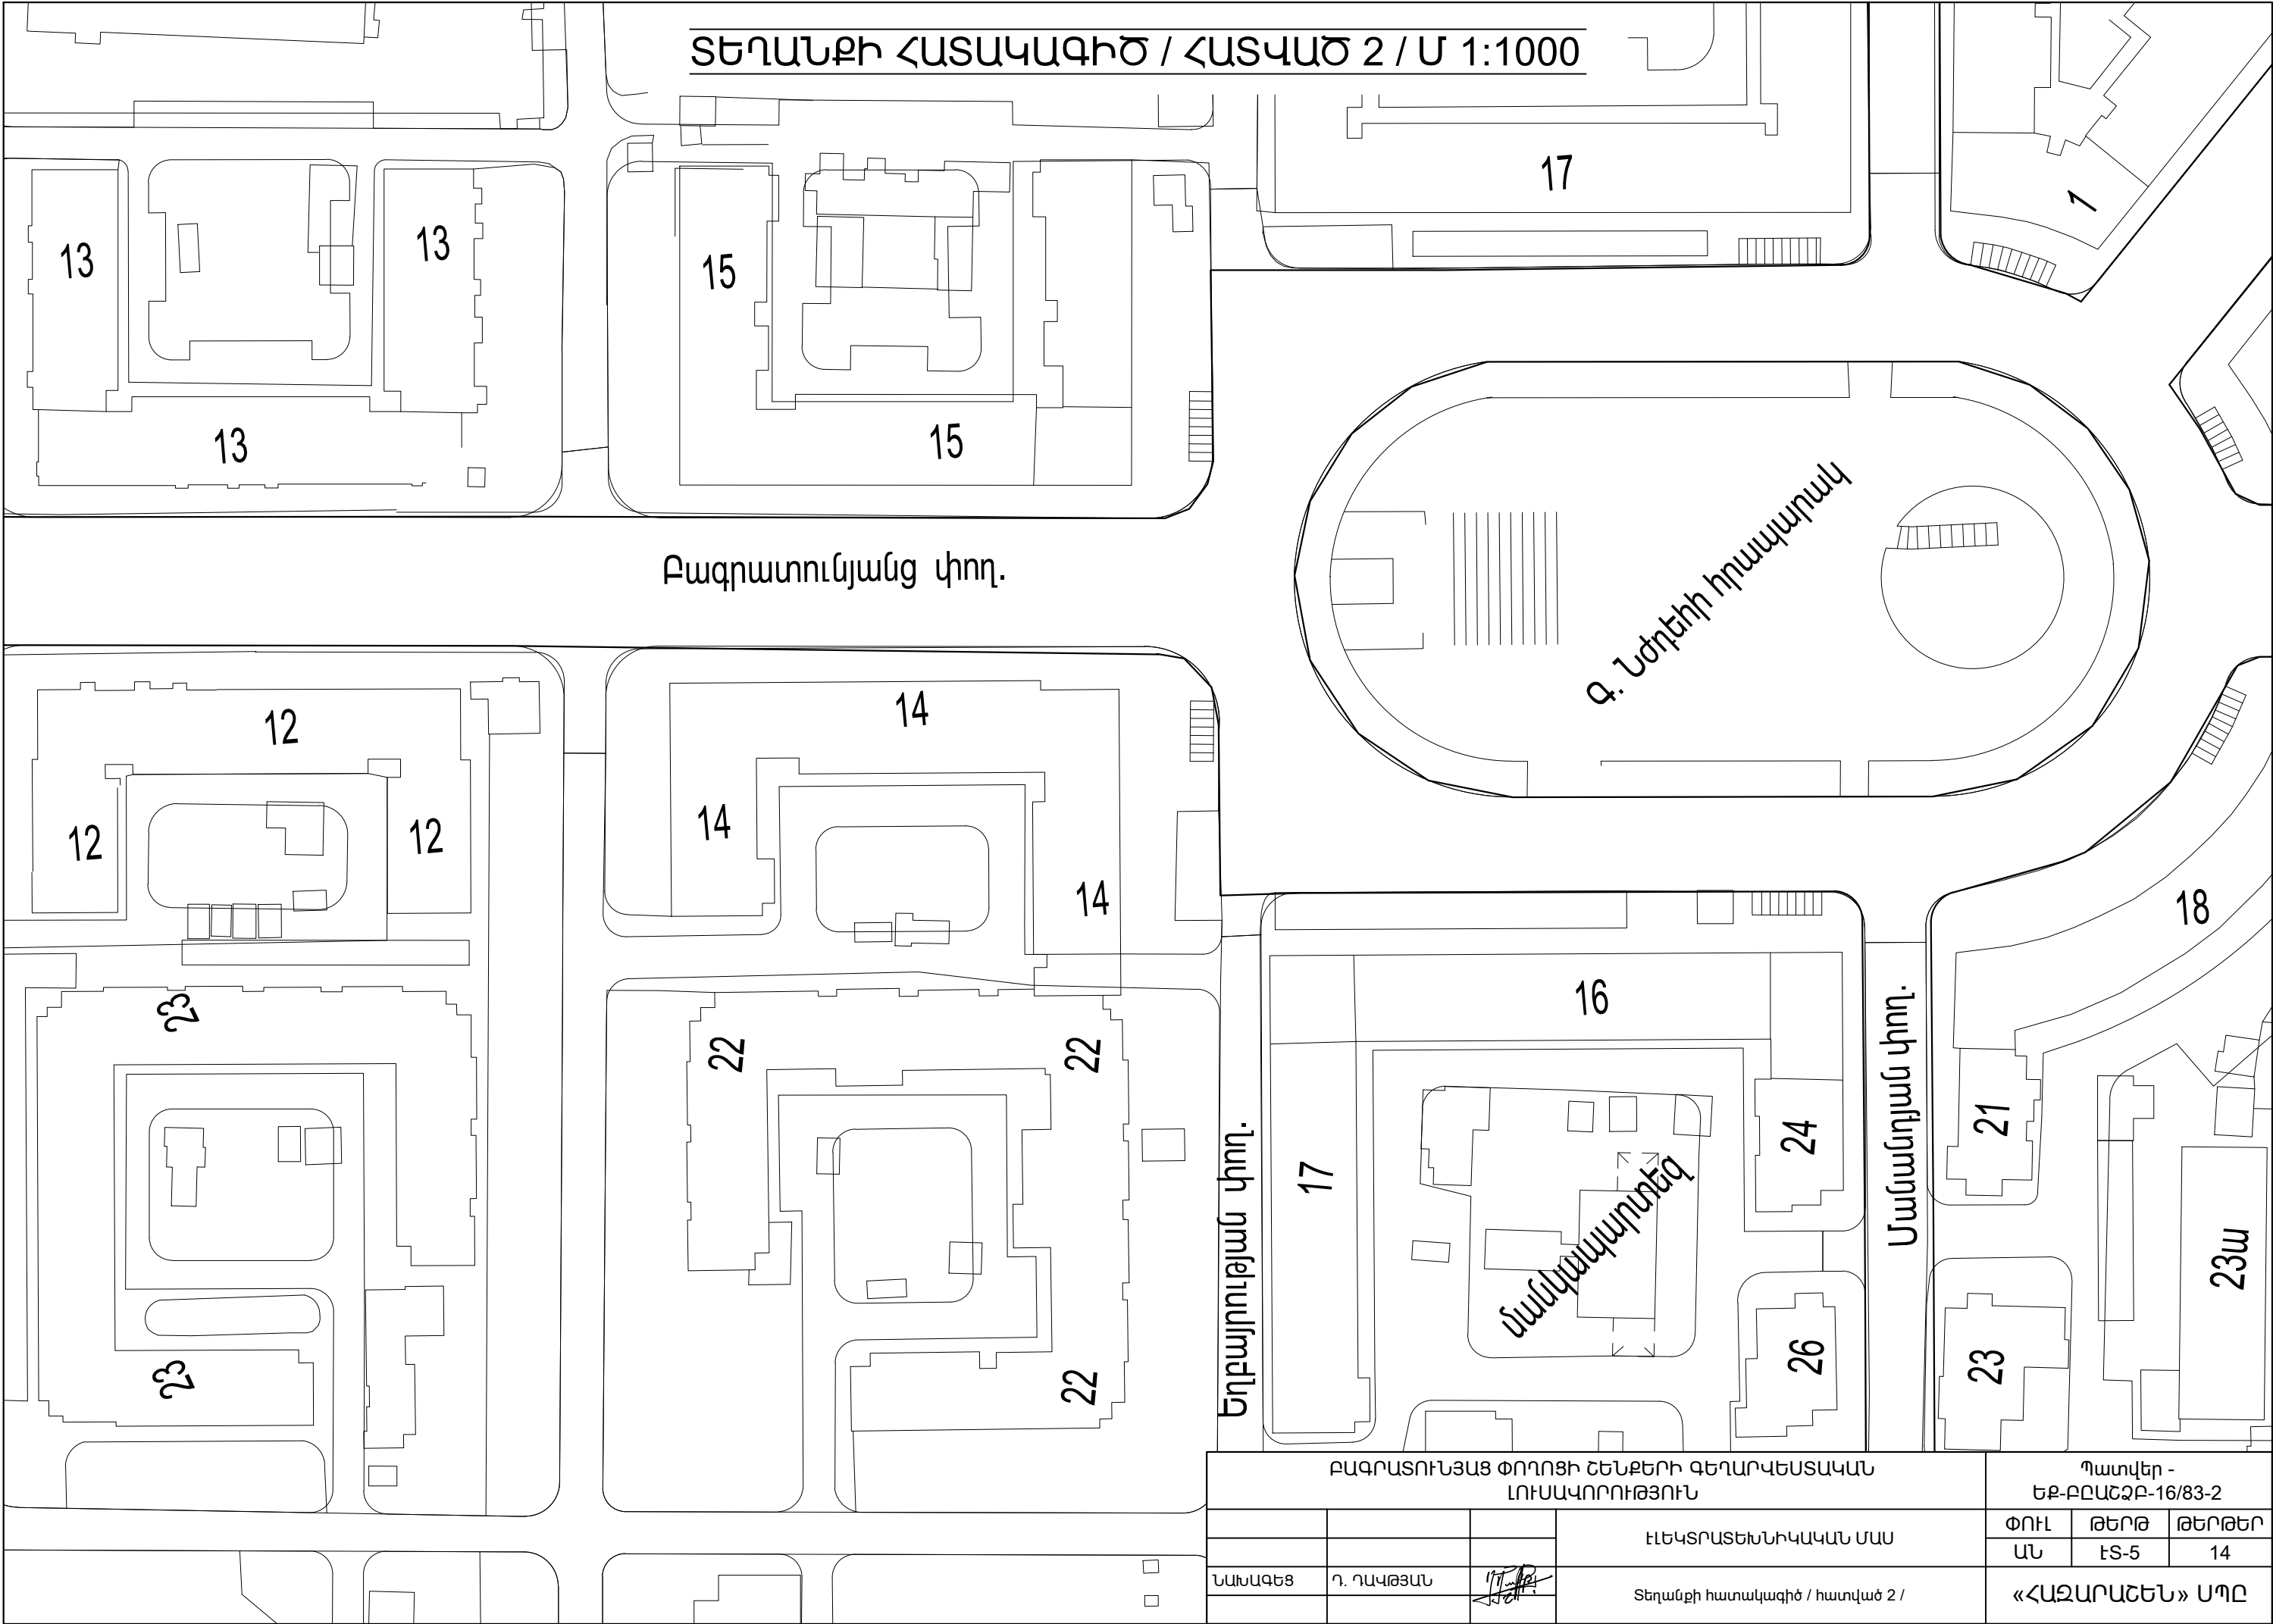


ԲԱԳՐԱՏՈՒՆՅԱՑ ՓՈՂՈՑԻ ՇԵՆՔԵՐԻ ԳԵՂԱՐՎԵՍՏԱԿԱՆ ԼՈՒՍԱՎՈՐՈՒԹՅՈՒՆ				Պատվեր - ԵՔ-ԲԸԱՇՁԲ-16/83-2		
			ԷԼԵԿՏՐԱՏԵԽՆԻԿԱԿԱՆ ՄԱՍ	ՓՈՒԼ	ԹԵՐԹ	ԹԵՐԹԵՐ
				ԱՆ	ԷՏ-5	14
ՆԱԽԱԳԵՏ	Դ. ԴԱՎԹՅԱՆ		Տեղանքի հատակագիծ / հատված 2 /	«ՀԱՋԱՐԱՇԵՆ» ՍՊԸ		

ՏԵՂԱՆՔԻ ՀԱՏԱԿԱԳԻԾ / ՀԱՏՎԱԾ 3 / Մ 1:1000



Գ. Նժդեհի փող.

Բազրատունյաց փող.


Արարատյան փող.

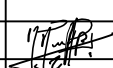
ԲԱԳՐԱՏՈՒՆՅԱՑ ՓՈՂՈՑԻ ՇԵՆՔԵՐԻ ԳԵՂԱՐՎԵՍԱԿԱՆ ԼՈՒՍԱՎՈՐՈՒԹՅՈՒՆ				Պատվեր - ԵՔ-ԲԸԱՇՁԲ-16/83-2		
			ԷԼԵԿՏՐԱՏԵԽՆԻԿԱԿԱՆ ՄԱՍ	ՓՈՒԼ	ԹԵՐԹ	ԹԵՐԹԵՐ
				ԱՆ	ԷՏ-6	14
ՆԱԽԱԳԵՑ	Դ. ՂԱՎԹՅԱՆ		Տեղանքի հատակագիծ / հատված 3 /	«ՀԱՋԱՐԱՇԵՆ» ՍՊԸ		

ՏԵՂԱՆՔԻ ՀԱՏԱԿԱԳԻԾ / ՀԱՏՎԱԾ 4 / Մ 1:1000

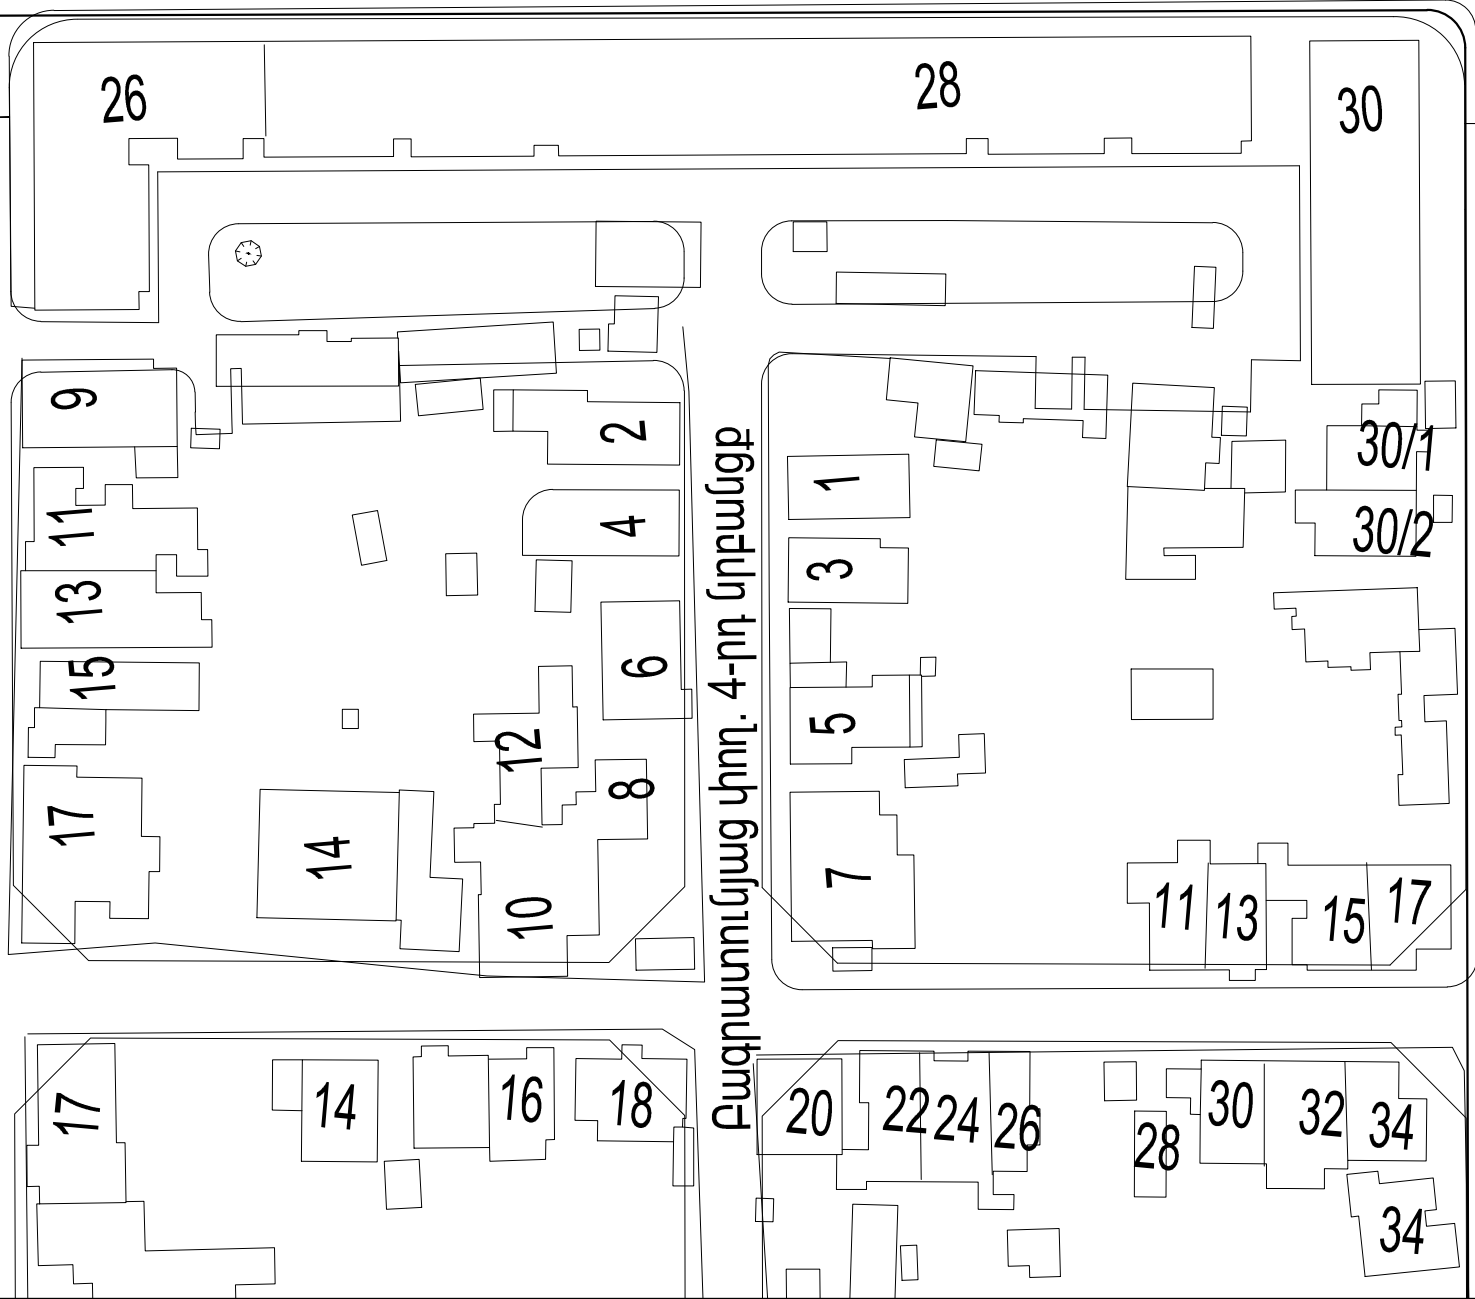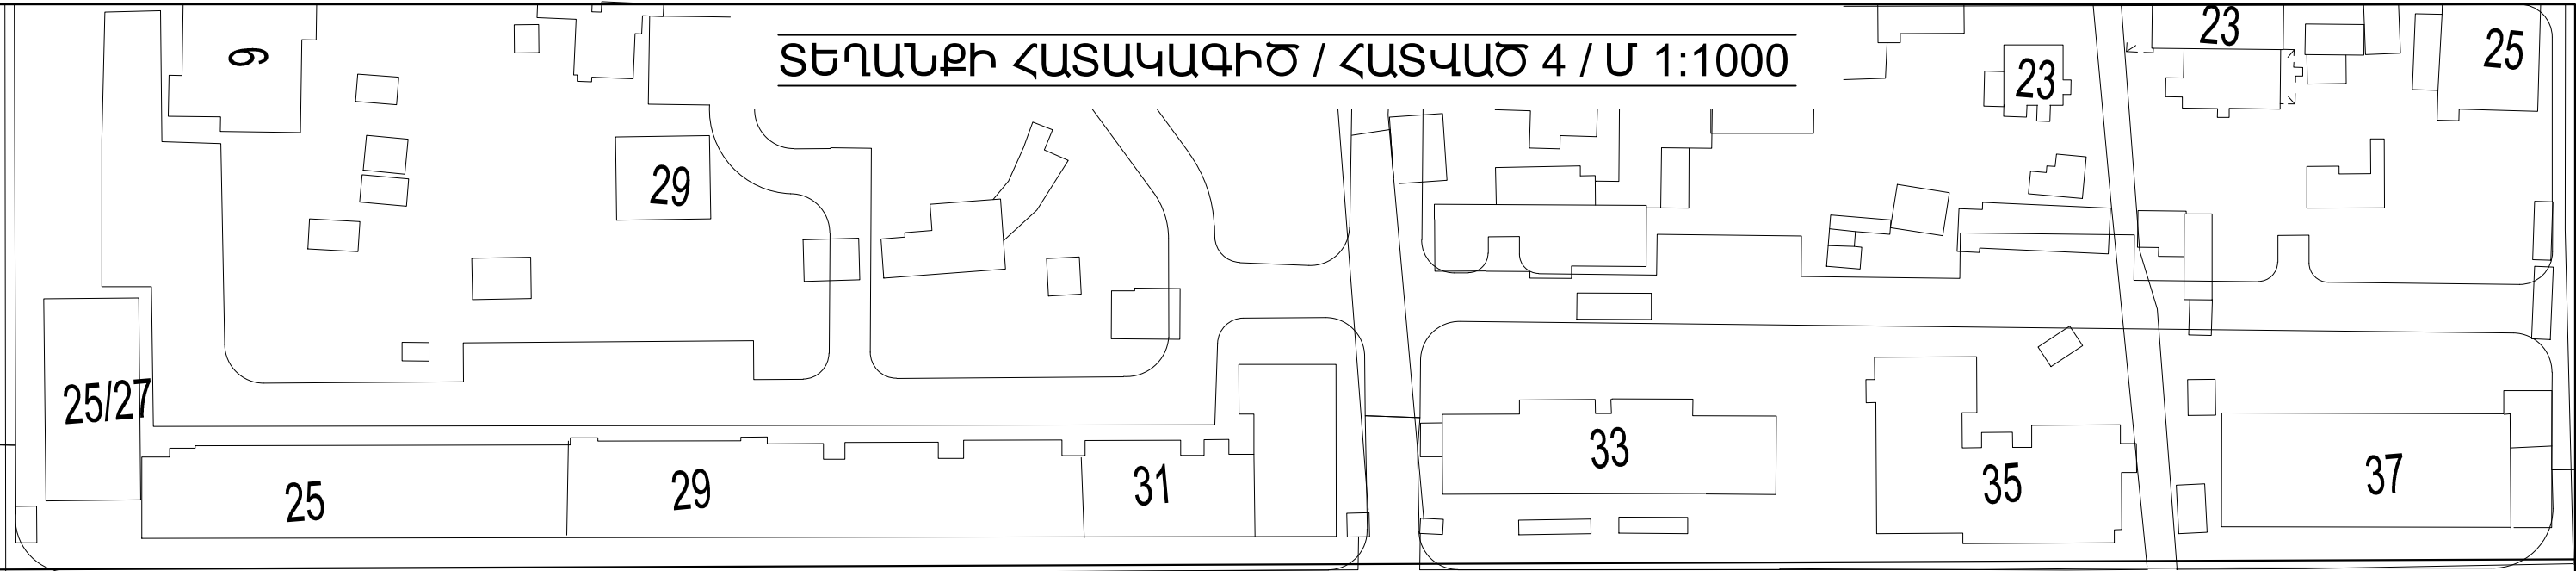


Տարրնցու փող.

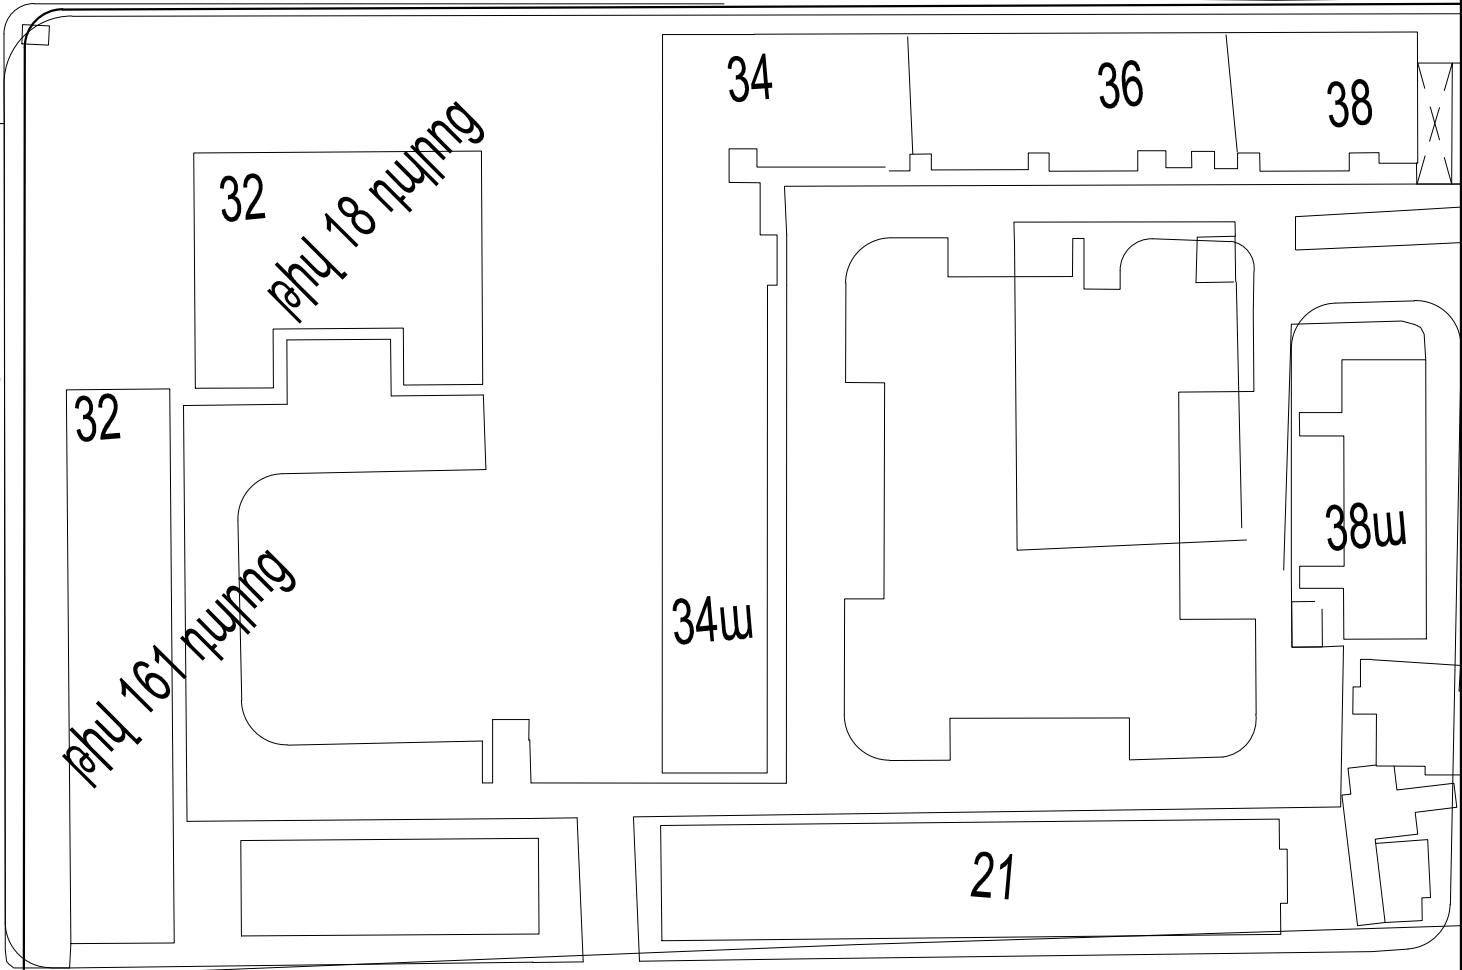


ԲԱԳՐԱՏՈՒՆՅԱՑ ՓՈՂՈՑԻ ՇԵՆՔԵՐԻ ԳԵՂԱՐՎԵՍԱԿԱՆ ԼՈՒՍԱՎՈՐՈՒԹՅՈՒՆ				Պատվեր - ԵՔ-ԲԸԱՇՁԲ-16/83-2		
			ԷԼԵԿՏՐԱՏԵԽՆԻԿԱԿԱՆ ՄԱՍ	ՓՈՒԼ	ԹԵՐԹ	ԹԵՐԹԵՐ
				ԱՆ	ԷՏ-7	14
ՆԱԽԱԳԵՑ	Դ. ԴԱՎԹՅԱՆ		Տեղանքի հատակագիծ / հատված 4 /	«ՀԱՋԱՐԱՇԵՆ» ՍՊԸ		



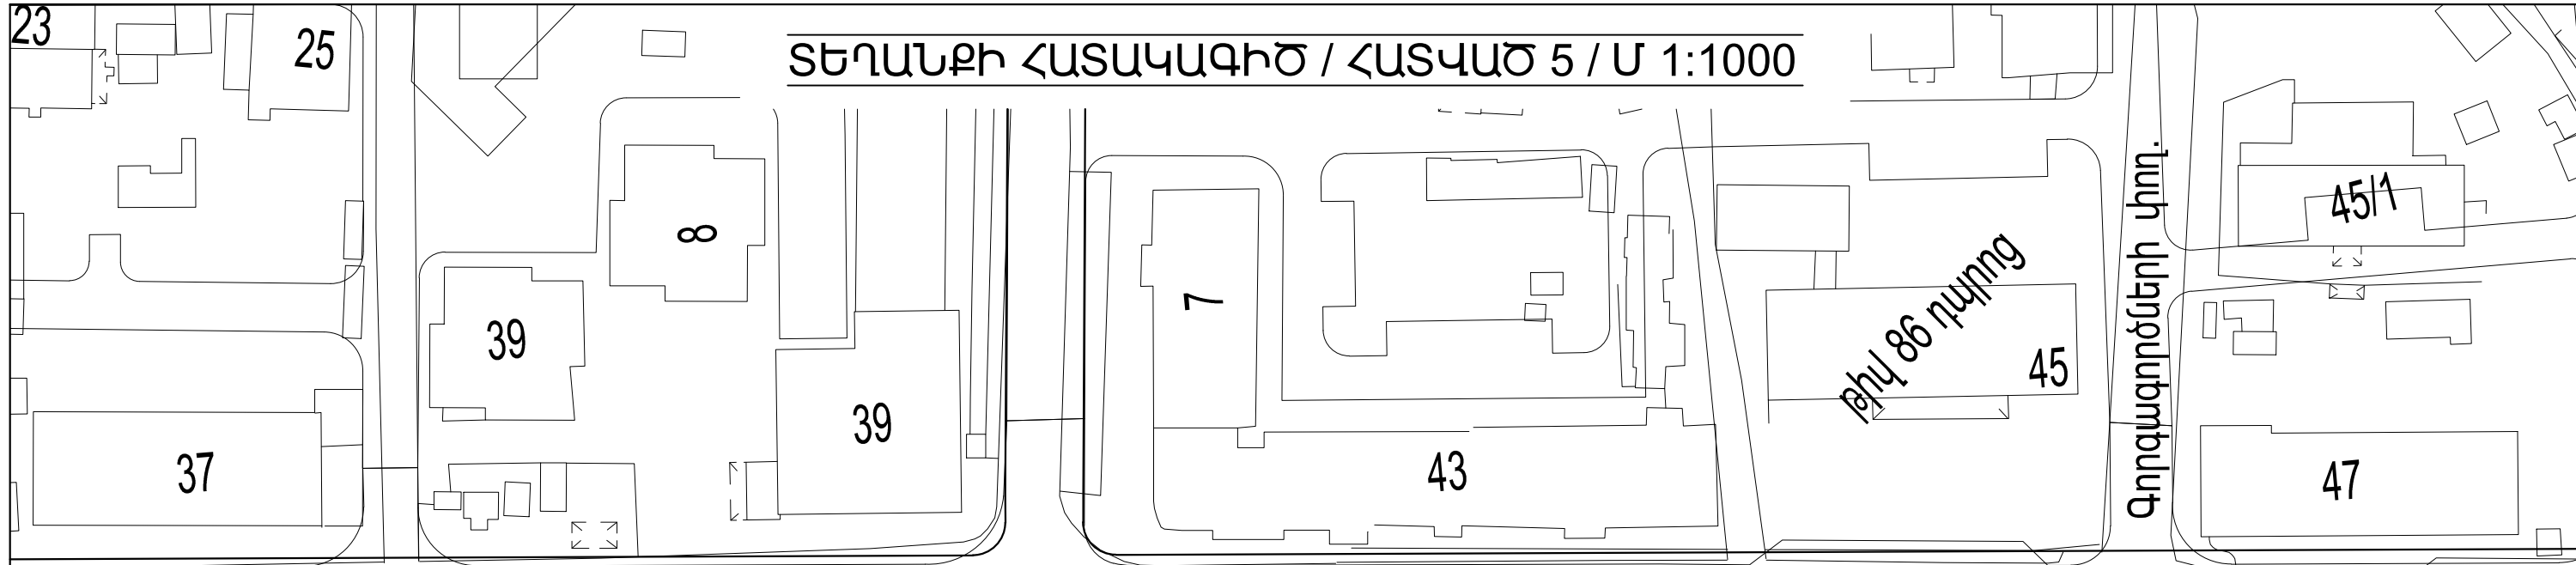


Բազրատունյաց փող.

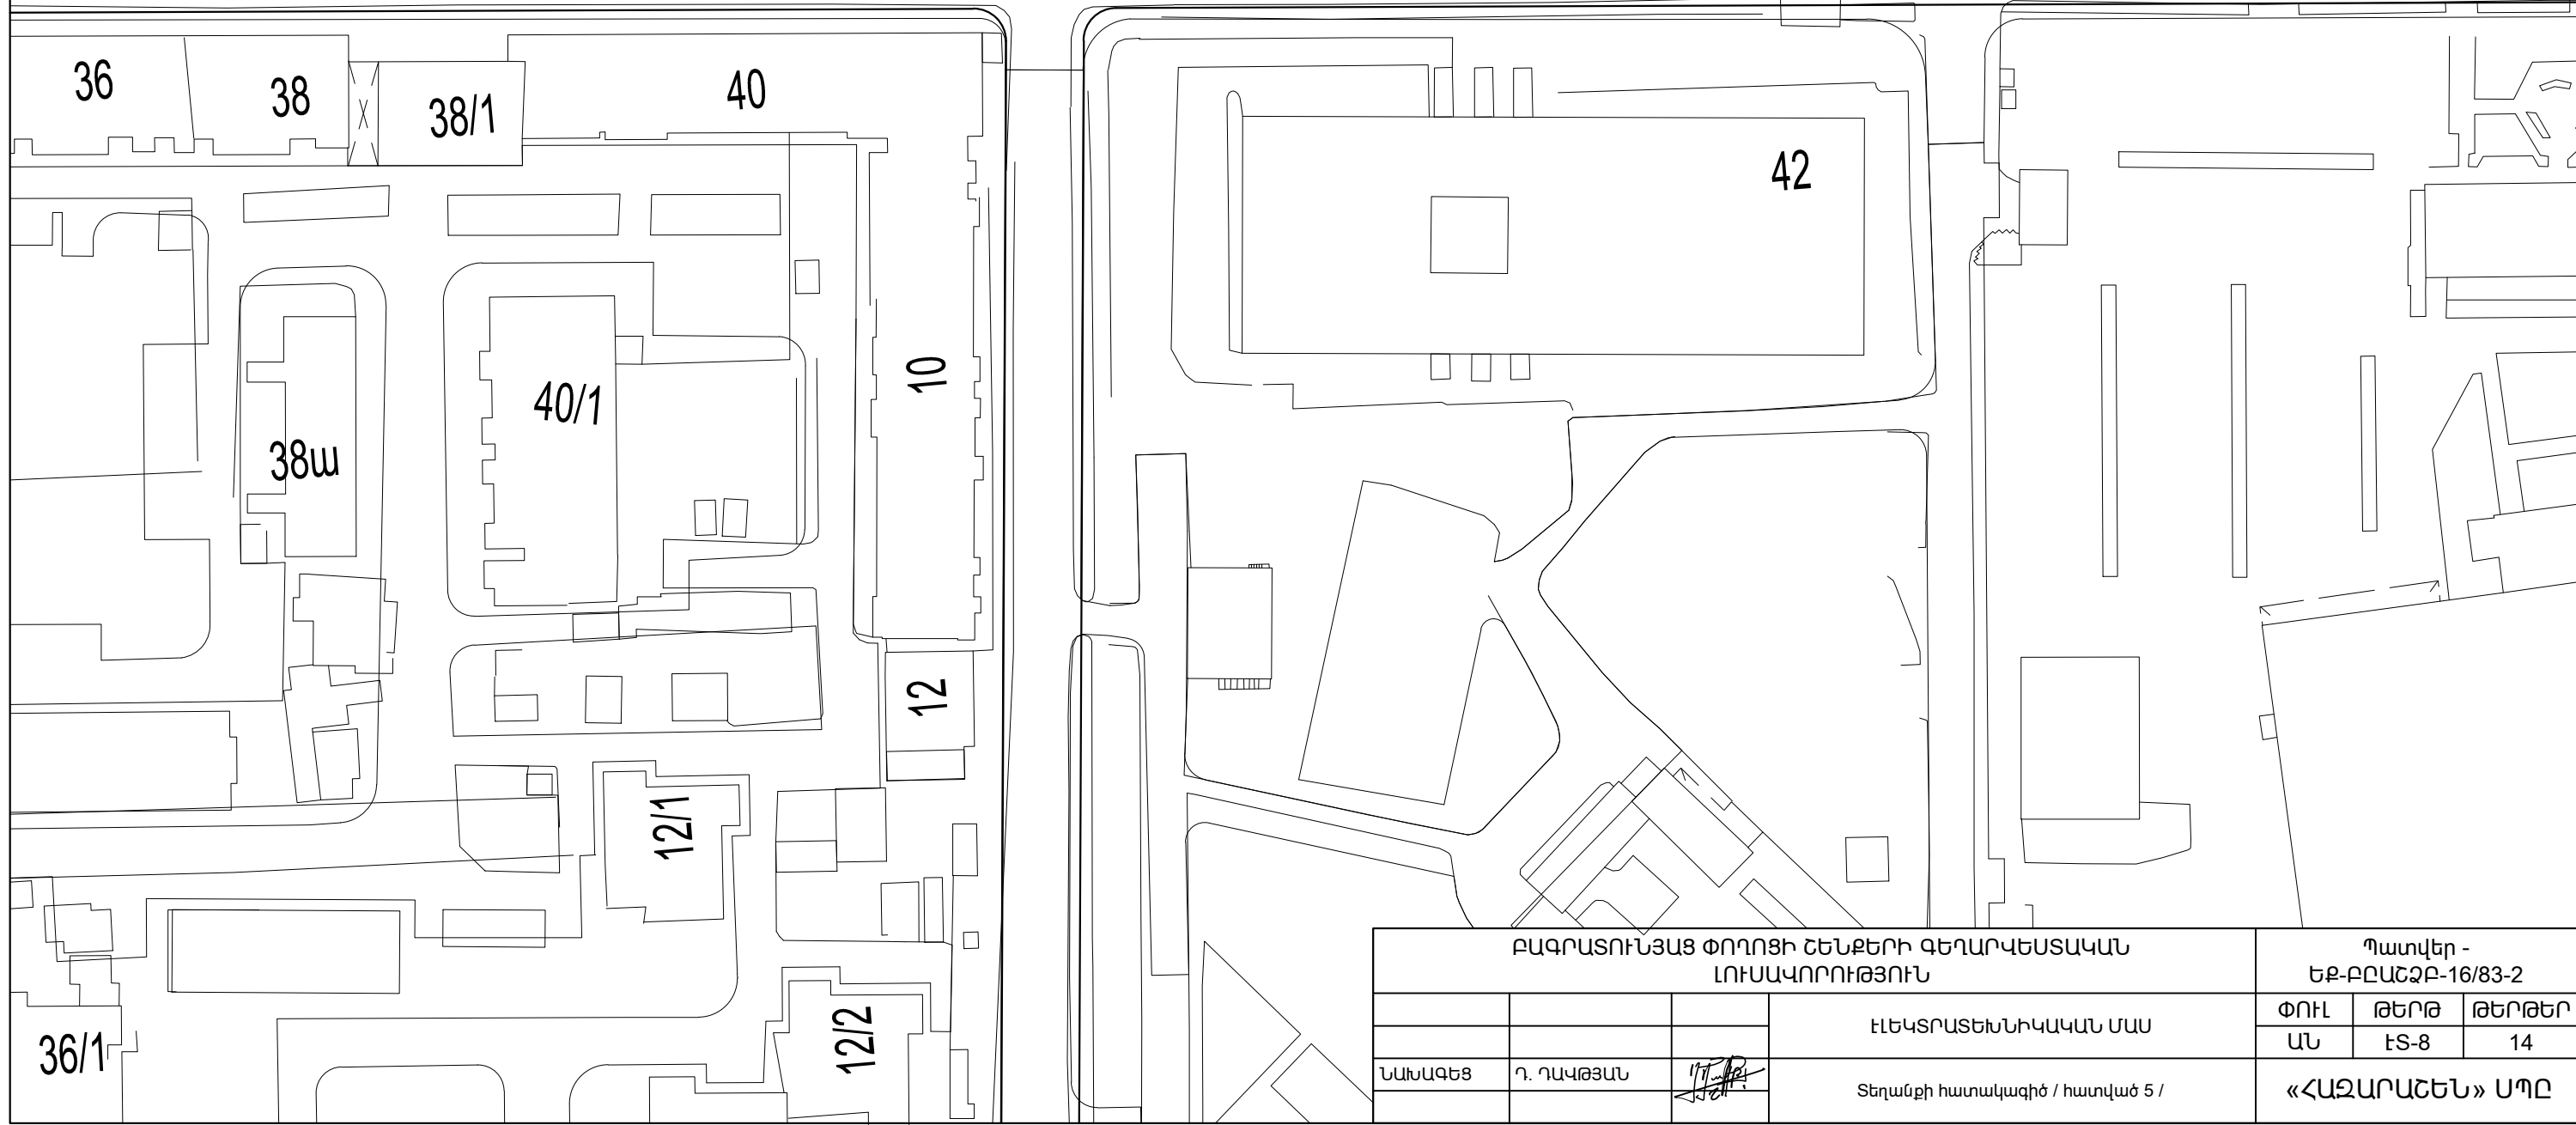

ԲԱԳՐԱՏՈՒՆՅԱՑ ՓՈՂՈՑԻ ՇԵՆՔԵՐԻ ԳԵՂԱՐԿԵՍԱԿԱՆ ԼՈՒՍԱՎՈՐՈՒԹՅՈՒՆ				Պատվեր - ԵՔ-ԲԸԱՇՁԲ-16/83-2		
			ԷԼԵԿՏՐԱՏԵԽՆԻԿԱԿԱՆ ՄԱՍ	ՓՈՒԼ ԱՆ	ԹԵՐԹ ԷՏ-8	ԹԵՐԹԵՐ 14
ՆԱԽԱԳԵՑ	Դ. ԴԱՎԹՅԱՆ		Տեղանքի հատակագիծ / հատված 5 /	«ՀԱՋԱՐԱՇԵՆ» ՍՊԸ		

# «6», «7», «8», «10» ՇԵՆՔԵՐԻ ՃԱԿԱՏ ԼՈՒՍԱՏՈՒՆԵՐԻ ՏԵՂԱԴՐՄԱՆ ՕՐԻՆԱԿՈՎ


ՇԵՆՔ «6»

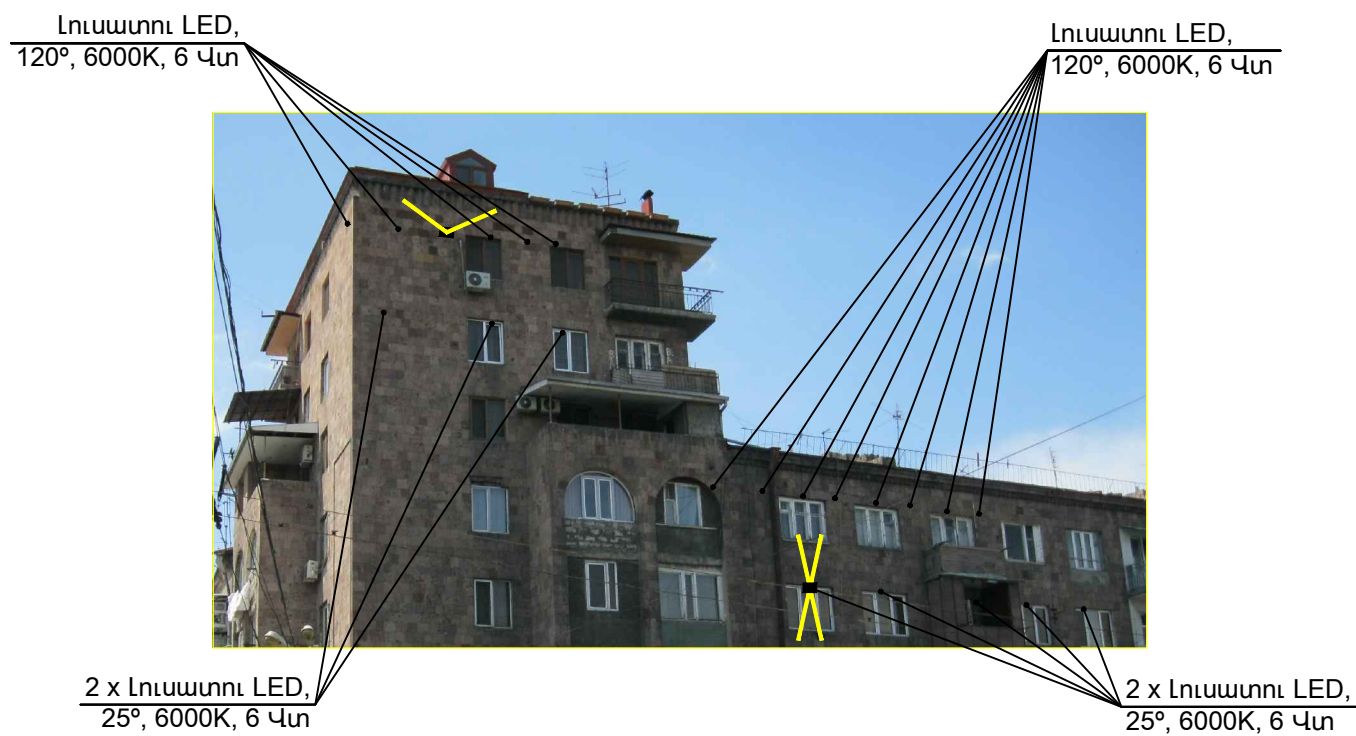


ՇԵՆՔ «7»



ՇԵՆՔ «8»

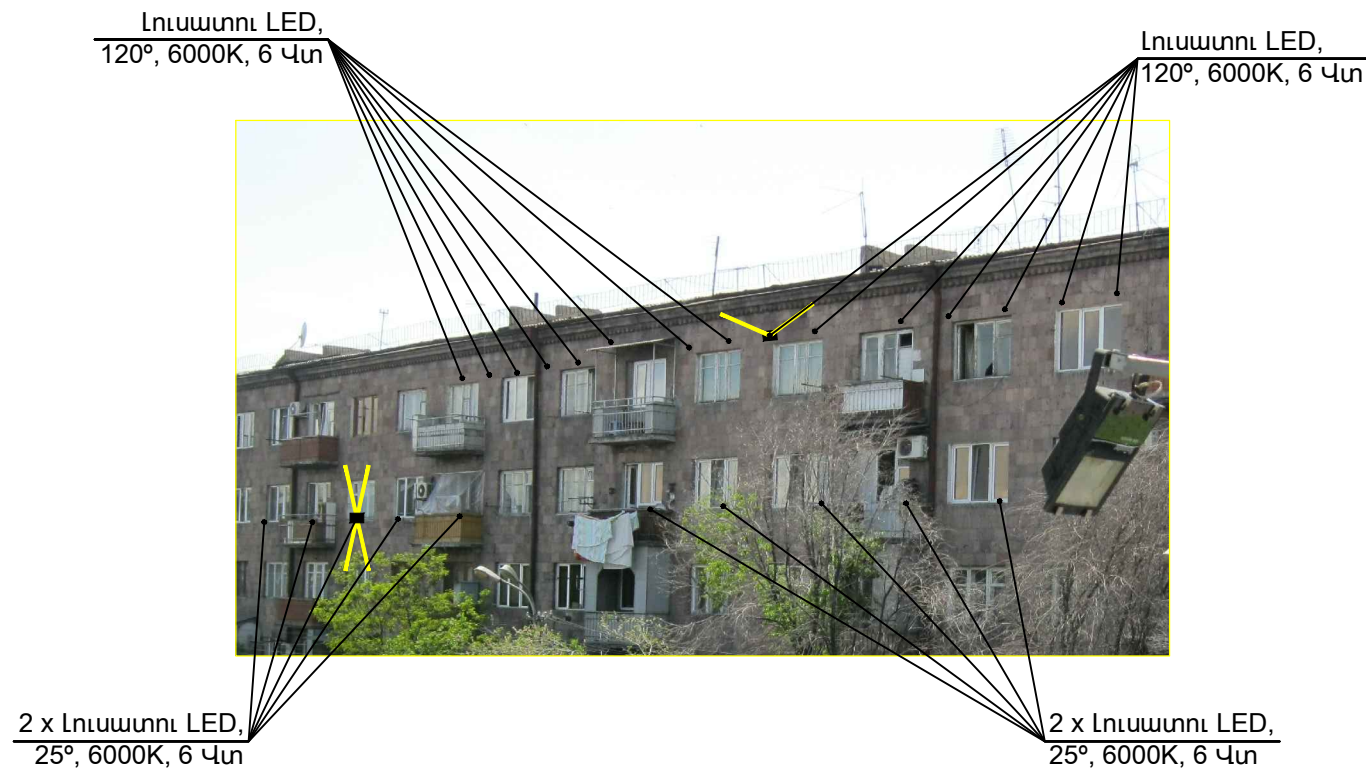

ՇԵՆՔ «10»

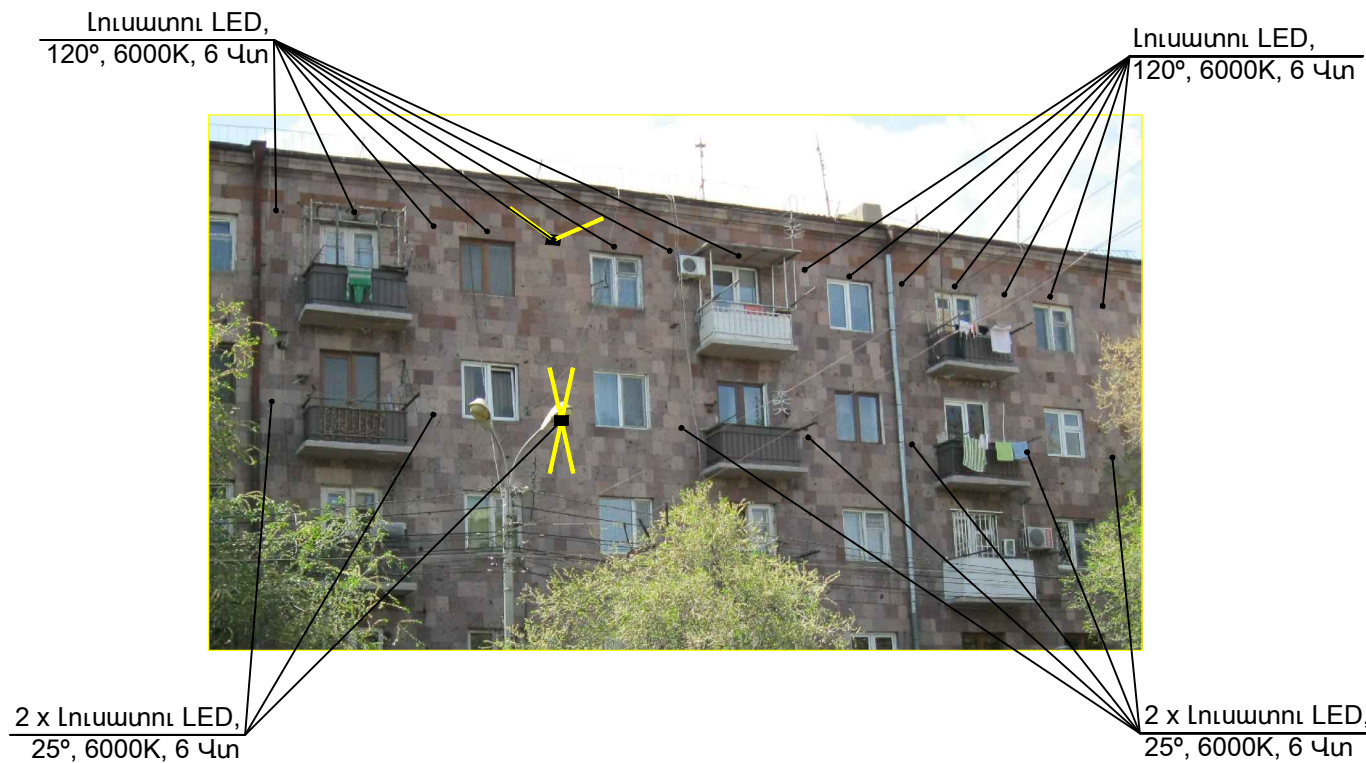

ԲԱԳՐԱՏՈՒՆՅԱՑ ՓՈՂՈՑԻ ՇԵՆՔԵՐԻ ԳԵՂԱԴԵՍԱԿԱՆ ԼՈՒՍԱԿՈՐՈՒԹՅՈՒՆ				Պատվեր - ԵՔ-ԲԸԱՇՁԲ-16/83-2		
			ԷԼԵԿՏՐԱՏԵԽՆԻԿԱԿԱՆ ՄԱՍ	ՓՈՒԼ	ԹԵՐԹ	ԹԵՐԹԵՐ
				ԱՆ	ԷՏ-9	14
ՆԱԽԱԳԵՑ	Դ. ԴԱՎԹՅԱՆ		«6», «7», «8», «10» շենքերի ճակատներ լուսատուների տեղադրման օրինակով	«ՀԱՋԱՐԱՇԵՆ» ՍՊԸ		



«11Ա», «12», «13», «14» ՇԵՆՔԵՐԻ ՃԱԿԱՏ ԼՈՒՍԱՏՈՒՆԵՐԻ ՏԵՂԱԴՐՄԱՆ ՕՐԻՆԱԿՈՎ

ՇԵՆՔ «11Ա»




ՇԵՆՔ «12»



ՇԵՆՔ «13»



ՇԵՆՔ «14»

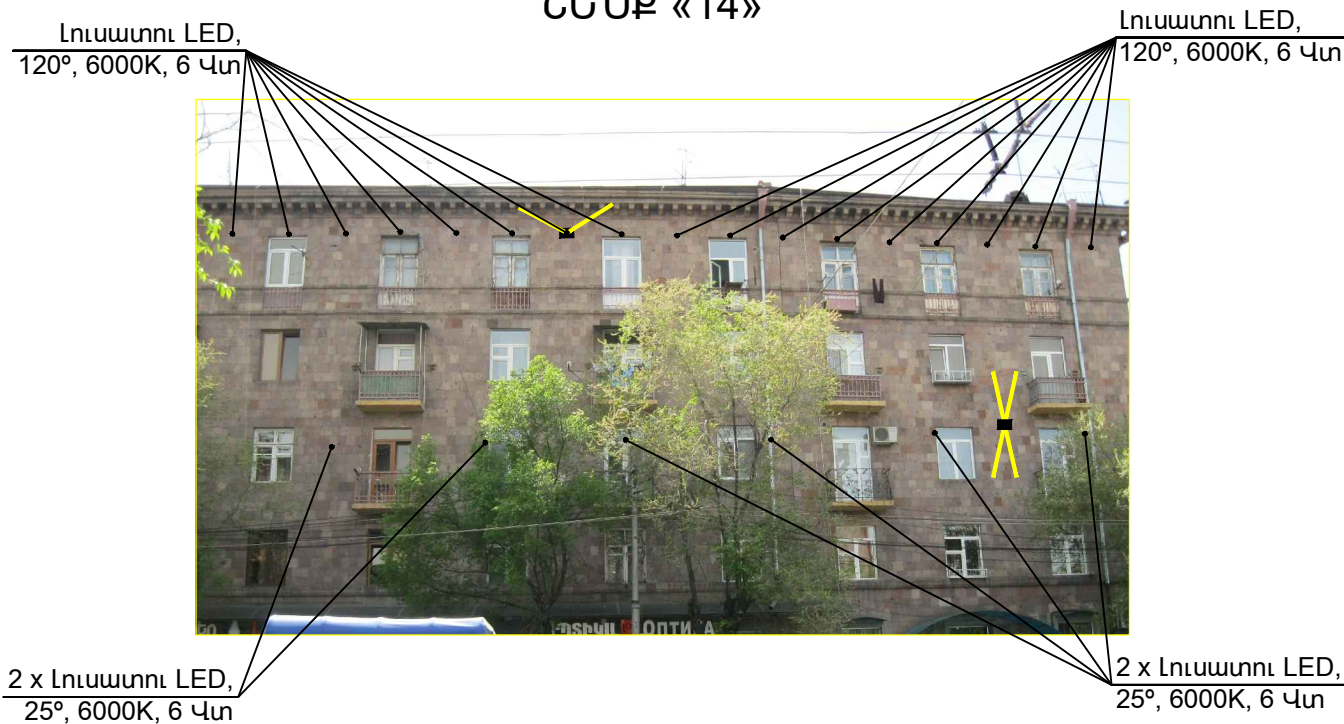


ԲԱԳՐԱՏՈՒՆՅԱՑ ՓՈՂՈՑԻ ՇԵՆՔԵՐԻ ԳԵՂԱԴԵՍԱԿԱՆ ԼՈՒՍԱԿՈՐՈՒԹՅՈՒՆ				Պատվեր - ԵՔ-ԲԸԱՇՁԲ-16/83-2		
				ՓՈՒԼ	ԹԵՐԹ	ԹԵՐԹԵՐ
				ԱՆ	ԷՏ-10	14
ՆԱԽԱԳԵՏ	Դ. ԴԱՎԹՅԱՆ		«11Ա», «12», «13», «14» շենքերի ճակատներ լուսատուների տեղադրման օրինակով	«ՀԱԶԱՐԱՇԵՆ» ՍՊԸ		




«15», «19 ԵՎ 21», «20», «24» ՇԵՆՔԵՐԻ ԶԱԿԱՏ ԼՈՒՍԱՏՈՒՆԵՐԻ ՏԵՂԱԴՐՄԱՆ ՕՐԻՆԱԿՈՎ


ՇԵՆՔ «15»

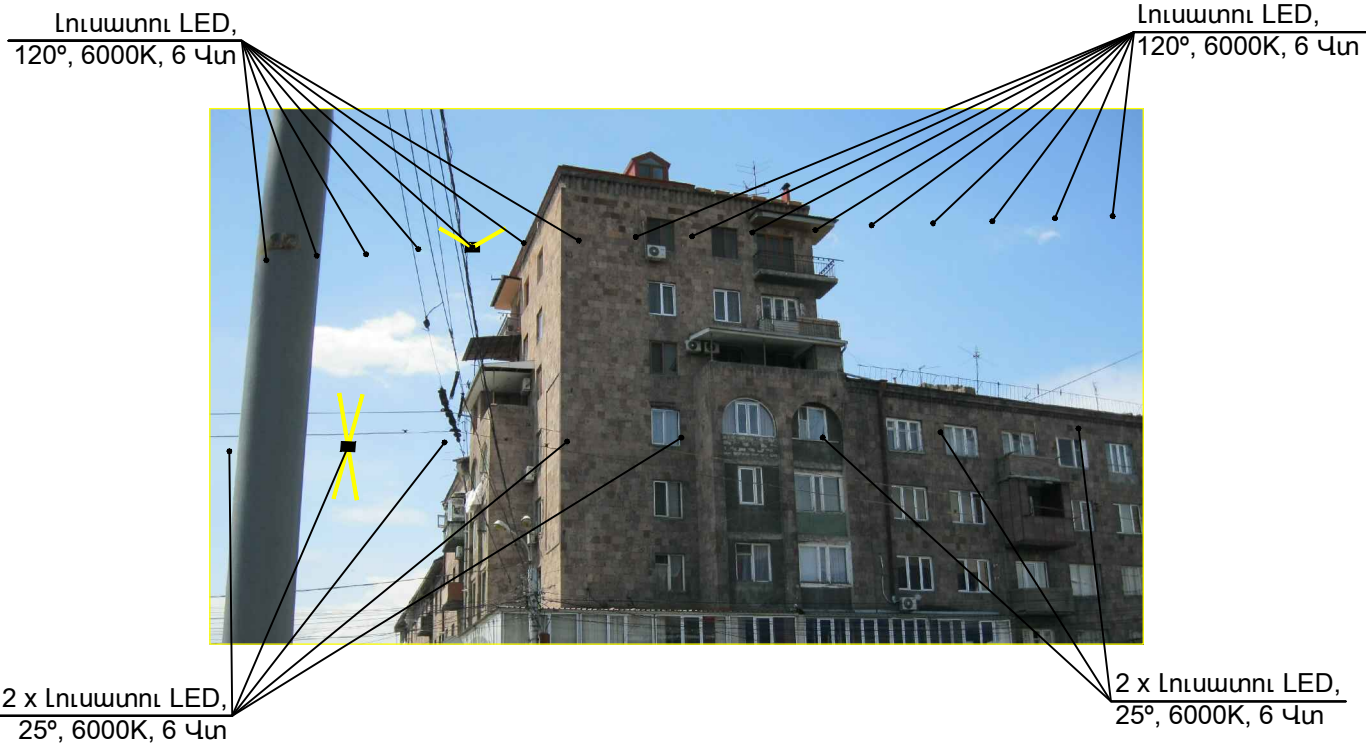


ՇԵՆՔ «20»

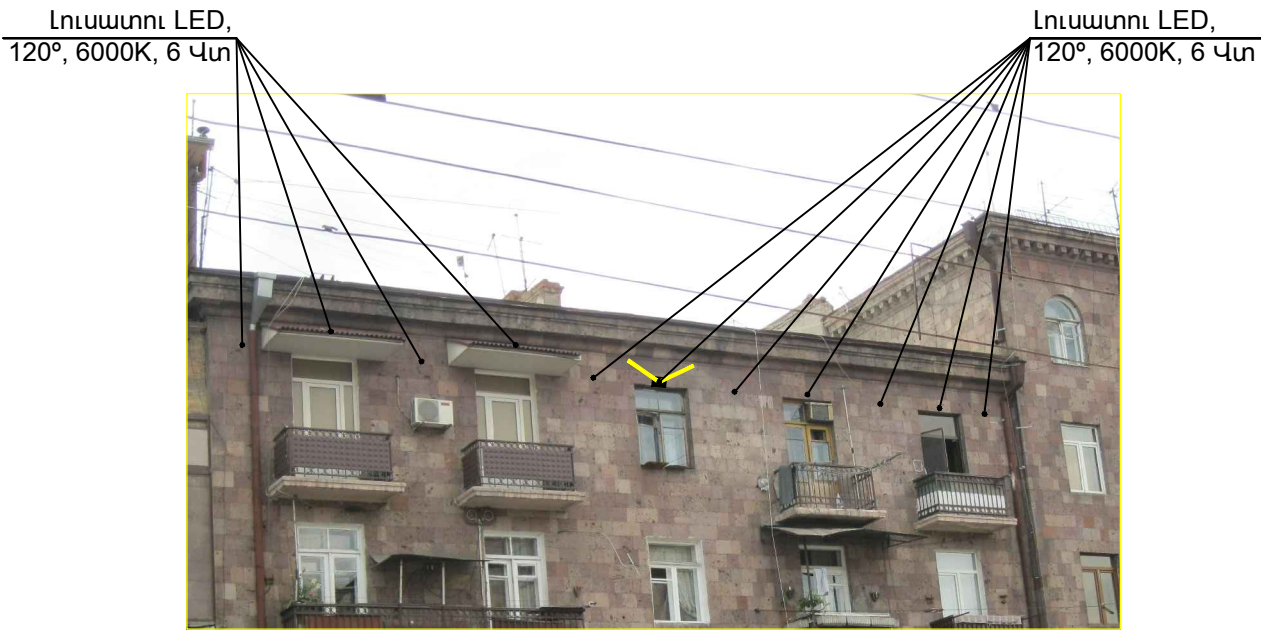

ՇԵՆՔԵՐ «19» ԵՎ «21»

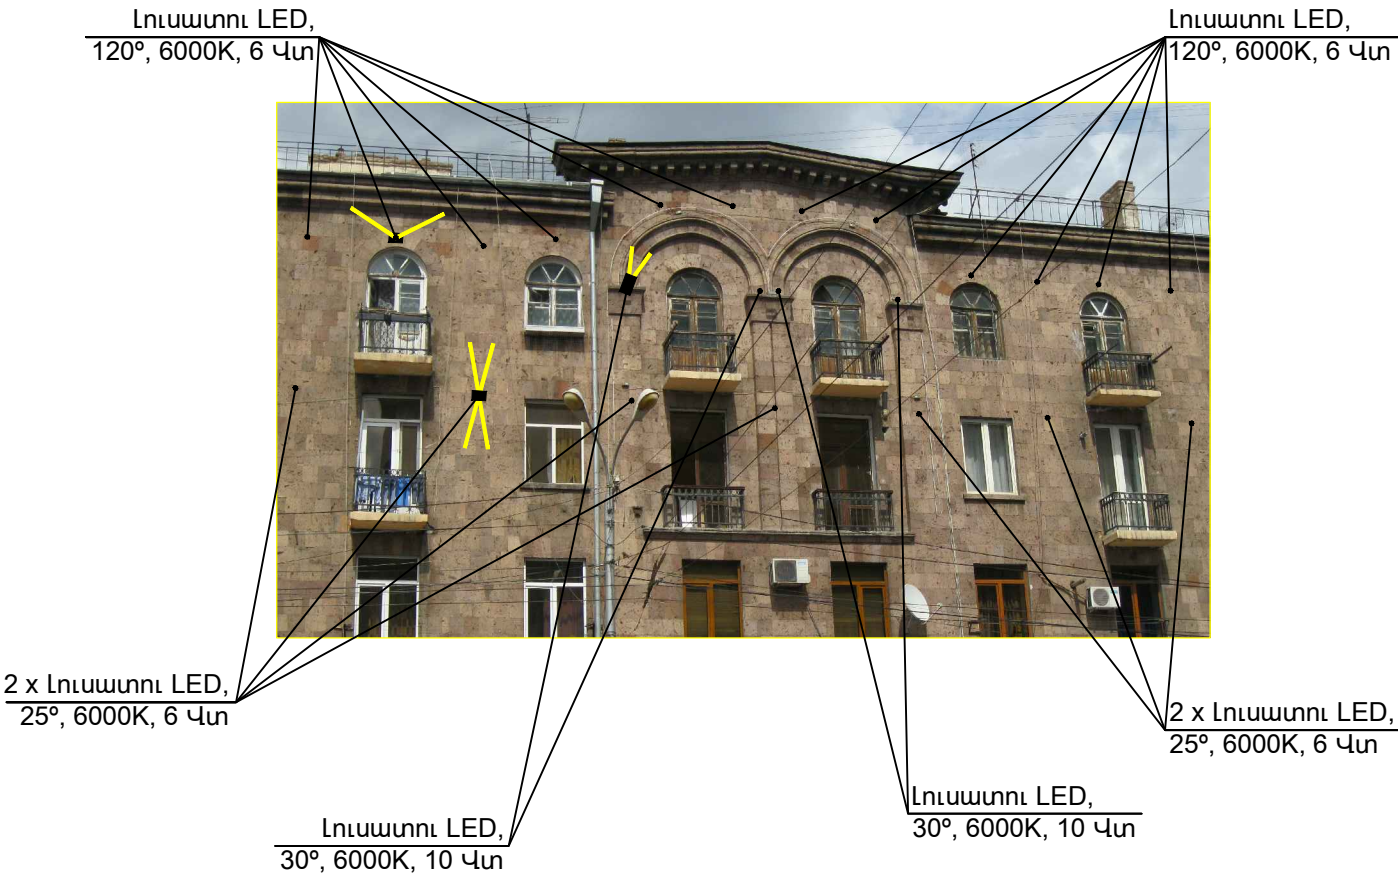

ՇԵՆՔ «24»

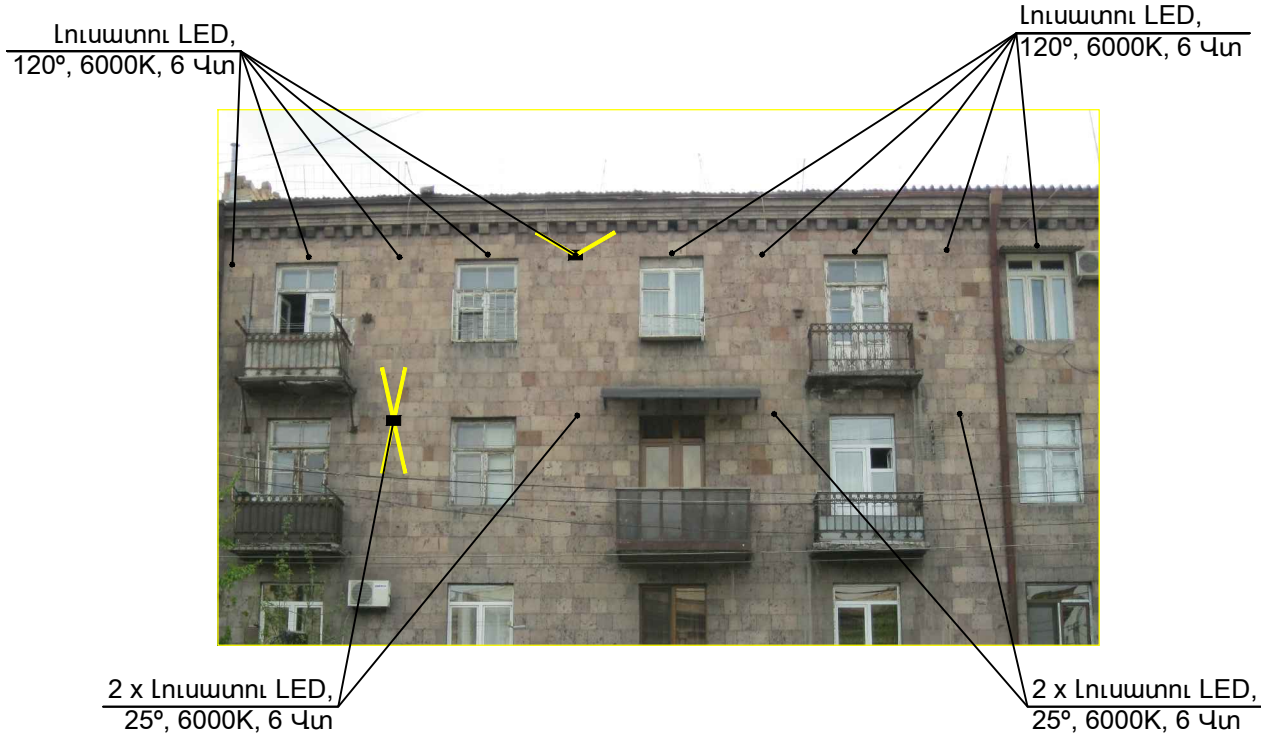


ԲԱԳՐԱՏՈՒՆՅԱՑ ՓՈՂՈՑԻ ՇԵՆՔԵՐԻ ԳԵՂԱՐՎԵՍԱԿԱՆ ԼՈՒՍԱԿՈՐՈՒԹՅՈՒՆ				Պատվեր - ԵՔ-ԲԸԱՇՁԲ-16/83-2		
				ԷԼԵԿՏՐԱՏԵԽՆԻԿԱԿԱՆ ՄԱՍ		
				ՓՈՒԼ ԱՆ	ԹԵՐԹ ԷՏ-11	ԹԵՐԹԵՐ 14
ՆԱԽԱԳԵՑ	Դ. ԴԱՎԹՅԱՆ		«15», «19 և 21», «20», «24» շենքերի ձևապատներ լուսատուների տեղադրման օրինակով	«ՀԱԶԱՐԱՇԵՆ» ՍՊԸ		




«25, 27, 29 ԵՎ 31», «26 ԵՎ 28», «32», «33» ՇԵՆՔԵՐԻ ՃԱԿԱՏ ԼՈՒՍԱՏՈՒՆԵՐԻ ՏԵՂԱԴՐՄԱՆ ՕՐԻՆԱԿՈՎ


ՇԵՆՔԵՐ «25», «27», «29», և «31»

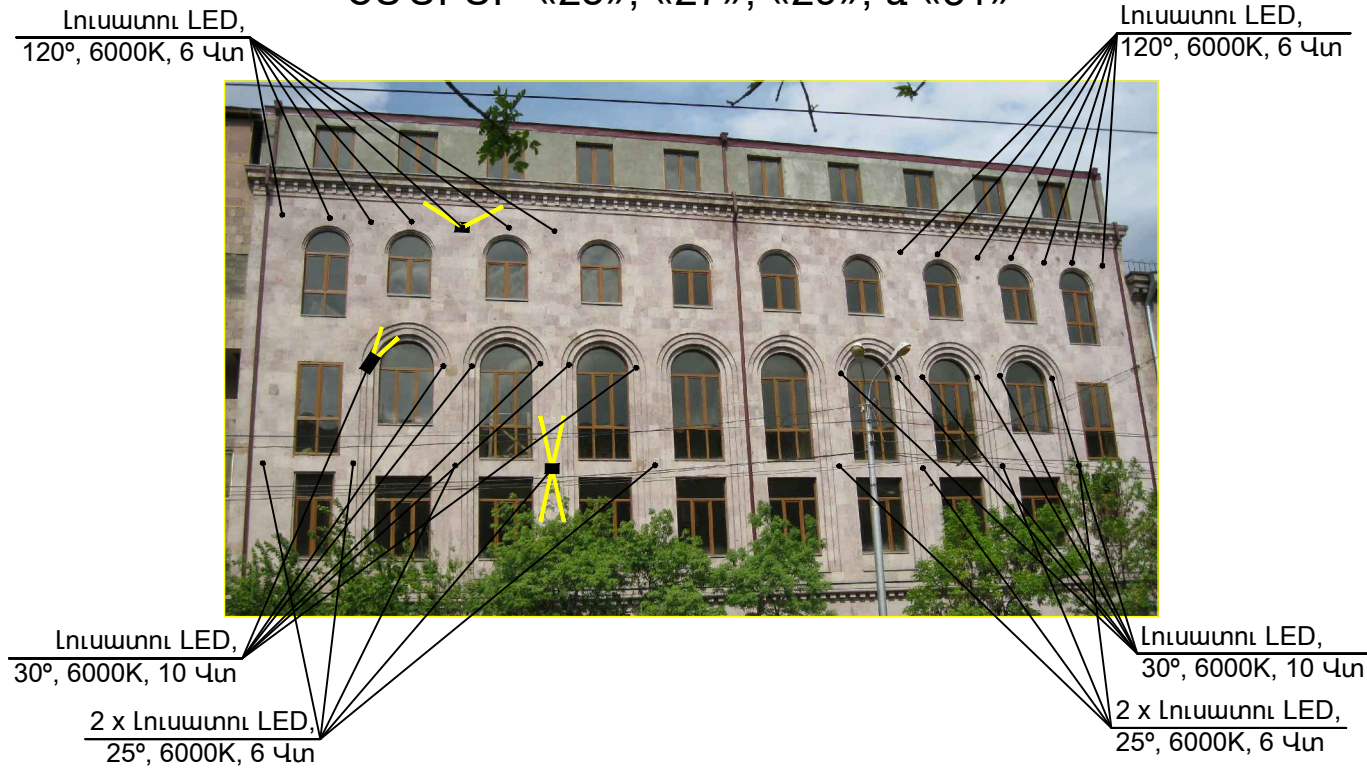

ՇԵՆՔ «32»

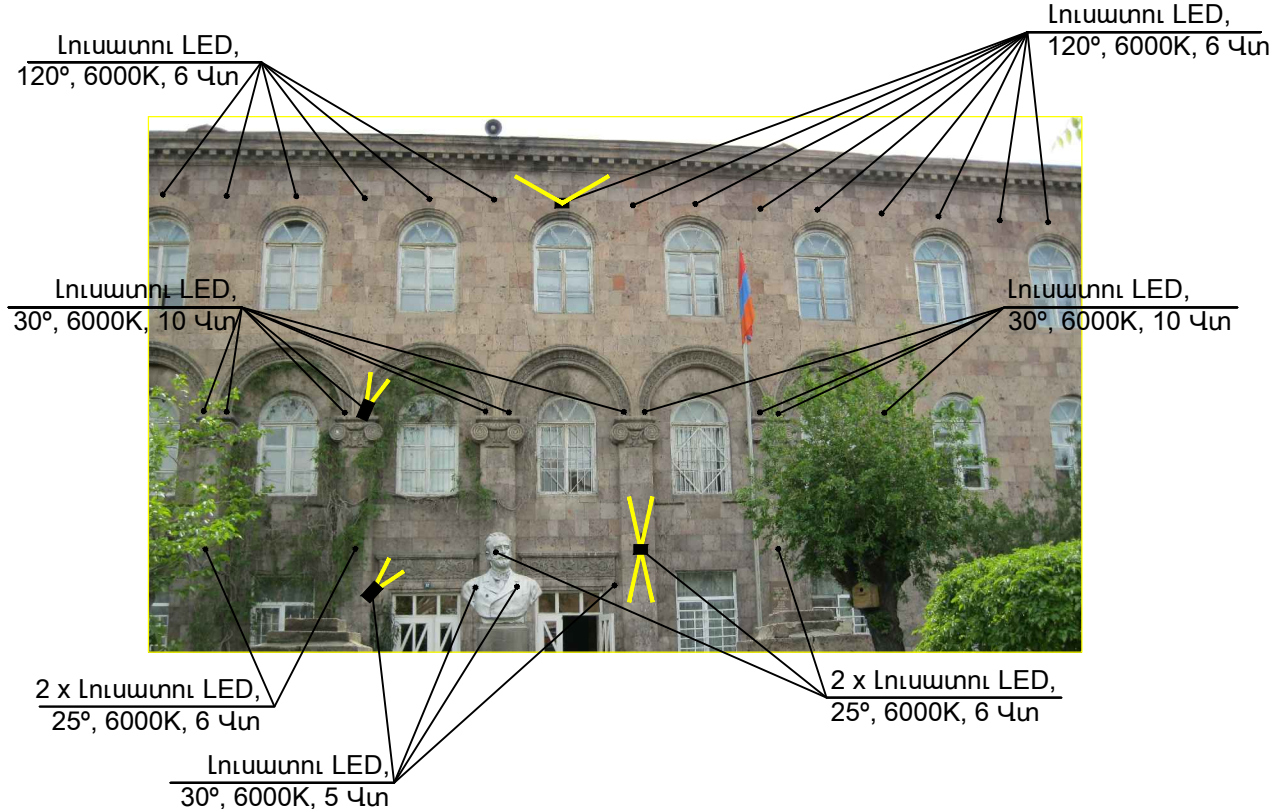

ՇԵՆՔԵՐ «26» ԵՎ «28»

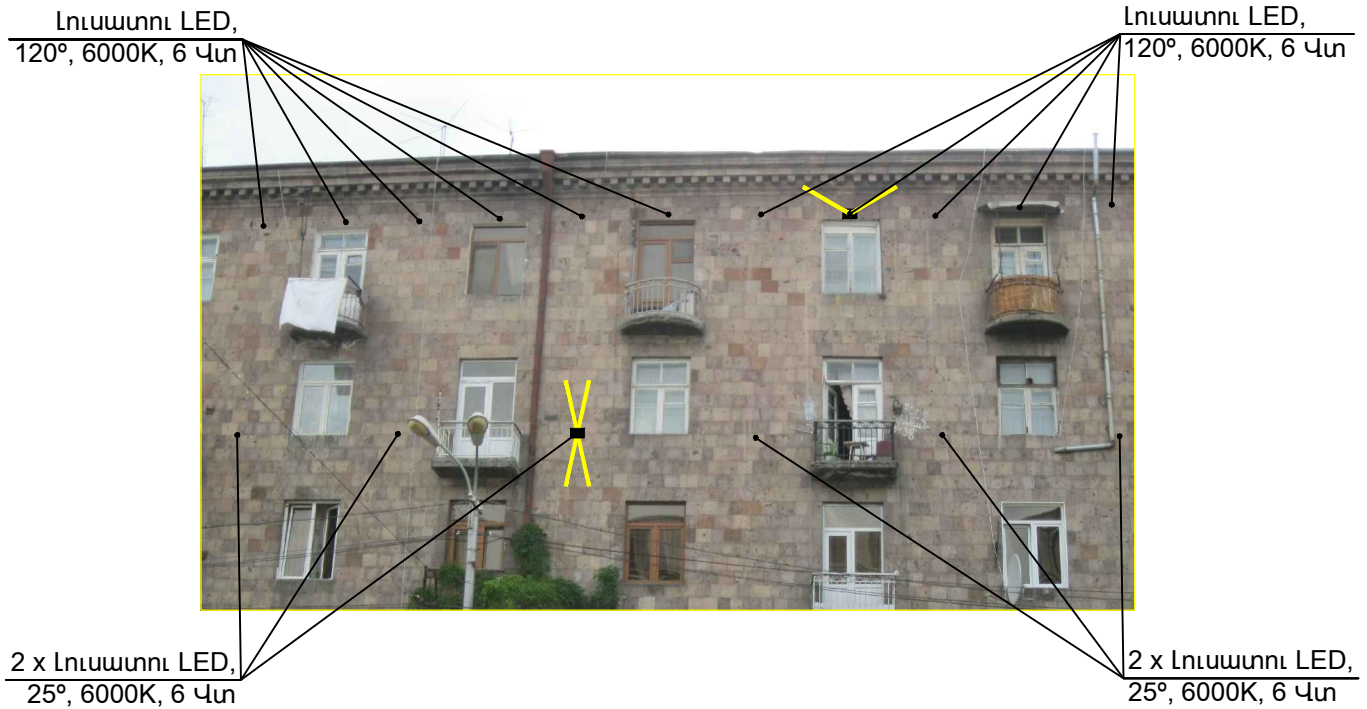

ՇԵՆՔ «33»




ԲԱԳՐԱՏՈՒՆՅԱՑ ՓՈՂՈՑԻ ՇԵՆՔԵՐԻ ԳԵՂԱԴԵՍԱԿԱՆ ԼՈՒՍԱԿՈՐՈՒԹՅՈՒՆ				Պատվեր - ԵՔ-ԲԸԱՇՁԲ-16/83-2		
				ՓՈՒԼ	ԹԵՐԹ	ԹԵՐԹԵՐ
				ԱՆ	ԷՏ-12	14
ՆԱԽԱԳԵՑ	Դ. ԴԱՎԹՅԱՆ		«25, 27, 29 և 31», «26 և 28», «32» և «33» շենքերի ճակատներ լուսատուների տեղադրման օրինակով	«ՀԱՋԱՐԱՇԵՆ» ՍՊԸ		



«34 ԵՎ 36», «35» , «37», «40Ա» ՇԵՆՔԵՐԻ ՃԱԿԱՏ ԼՈՒՍԱՏՈՒՆԵՐԻ ՏԵՂԱԴՐՄԱՆ ՕՐԻՆԱԿՈՎ


ՇԵՆՔԵՐ «34» ԵՎ «36»

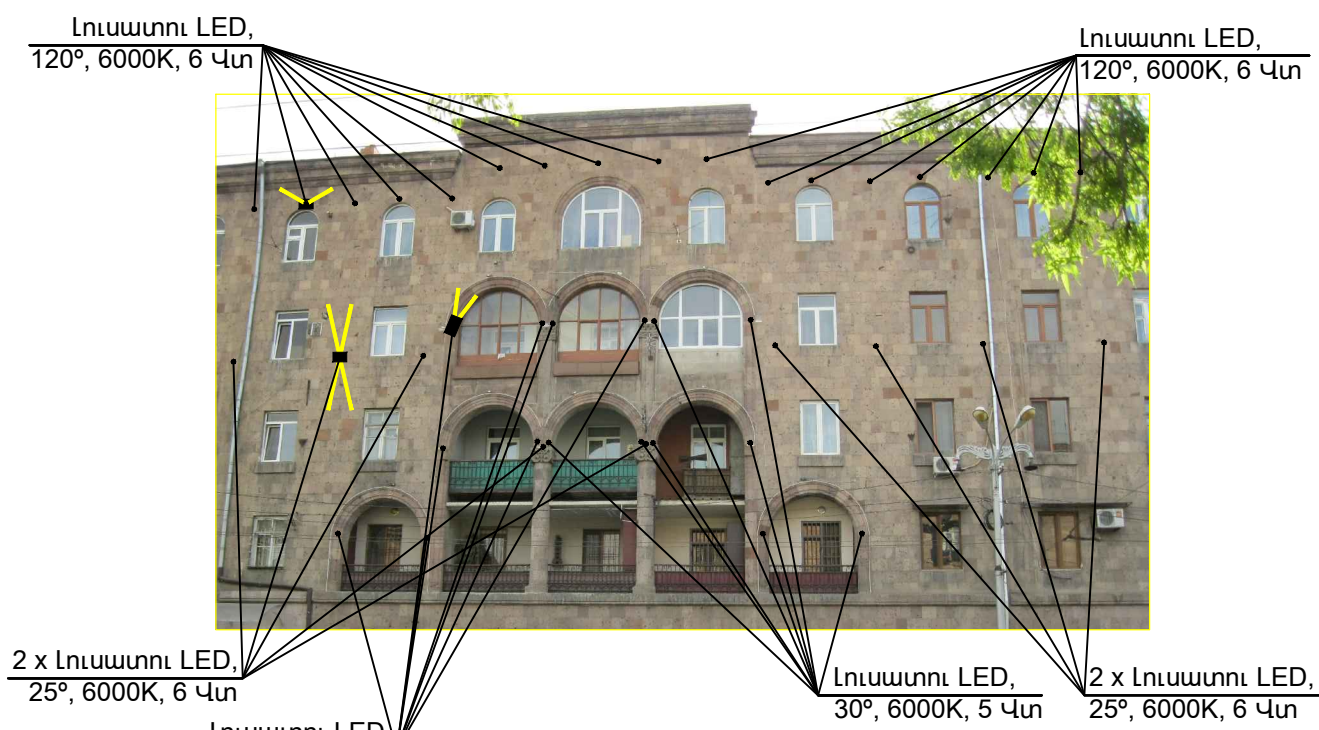


ՇԵՆՔ «35»



ՇԵՆՔ «37»

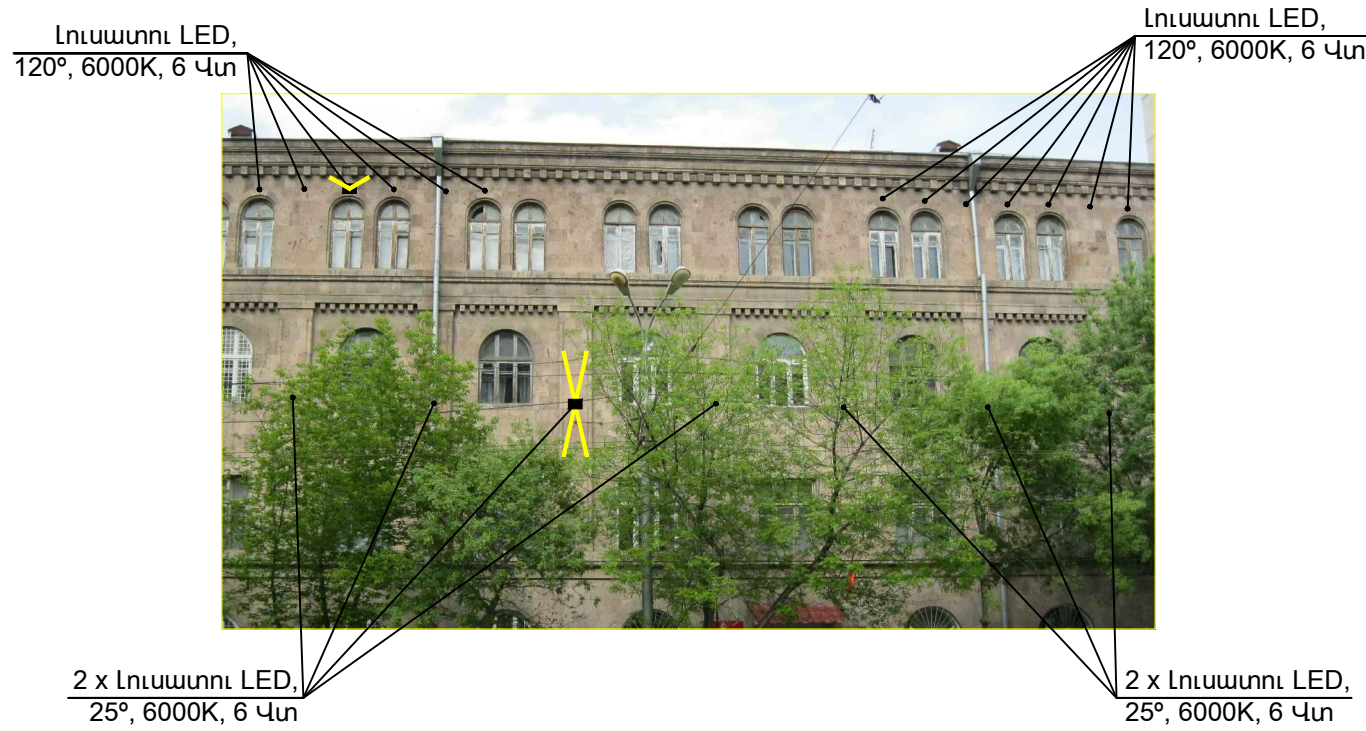

ՇԵՆՔ «40Ա»

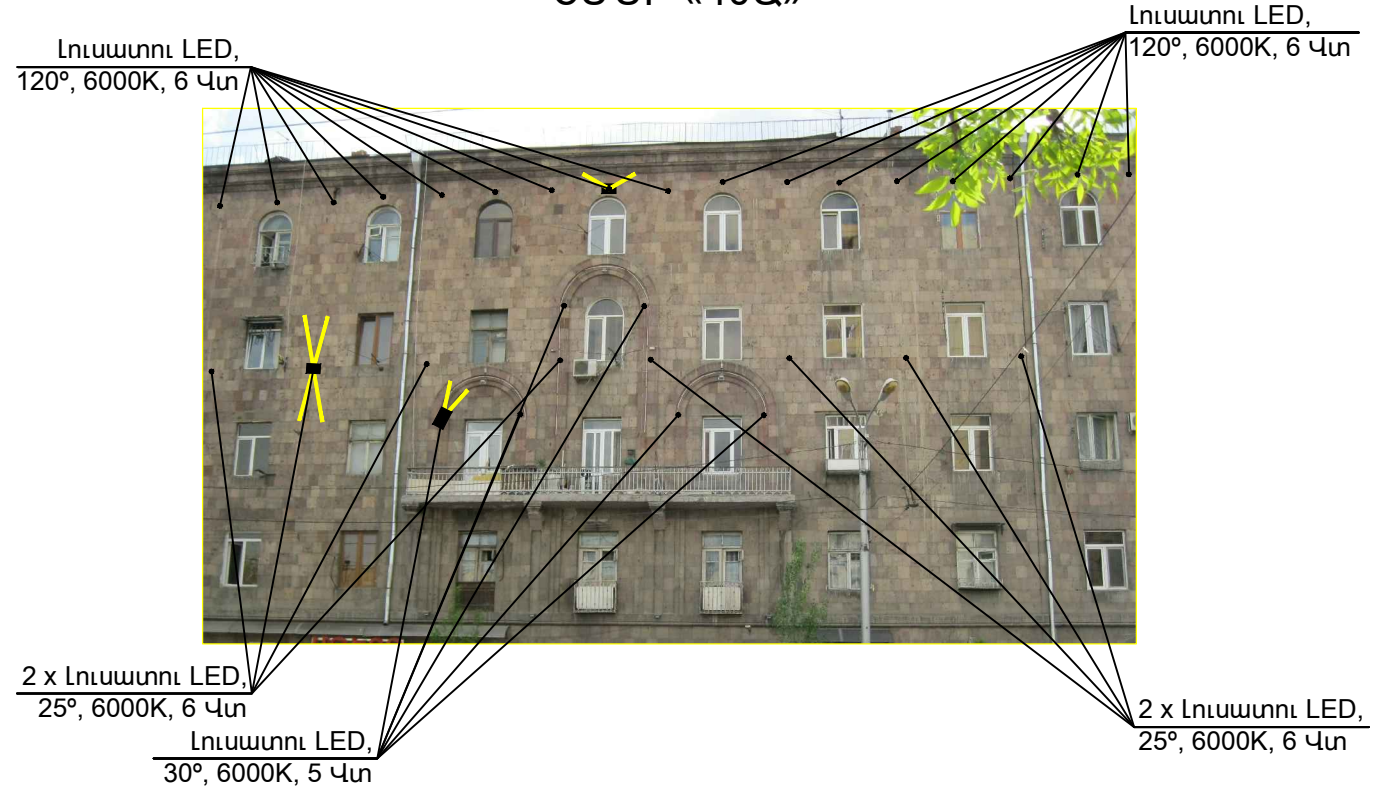


ԲԱԳՐԱՏՈՒՆՅԱՑ ՓՈՂՈՑԻ ՇԵՆՔԵՐԻ ԳԵՂԱՐՎԵՍԱԿԱՆ ԼՈՒՍԱԿՈՐՈՒԹՅՈՒՆ				Պատվեր - ԵՔ-ԲԸԱՇՁԲ-16/83-2		
				ՓՈՒԼ	ԹԵՐԹ	ԹԵՐԹԵՐ
				ԱՆ	ԷՏ-13	14
ՆԱԽԱԳԵՑ	Դ. ԴԱՎԹՅԱՆ		«34 և 36», «35», «37», «40Ա» շենքերի ճակատների լուսատուների տեղադրման օրինակով	«ՀԱԶԱՐԱՇԵՆ» ՍՊԸ		




«43», «45», «47» ՇԵՆՔԵՐԻ ՃԱԿԱՏ ԼՈՒՍԱՏՈՒՆԵՐԻ ՏԵՂԱԴՐՄԱՆ ՕՐԻՆԱԿՈՎ

ՇԵՆՔ «43»

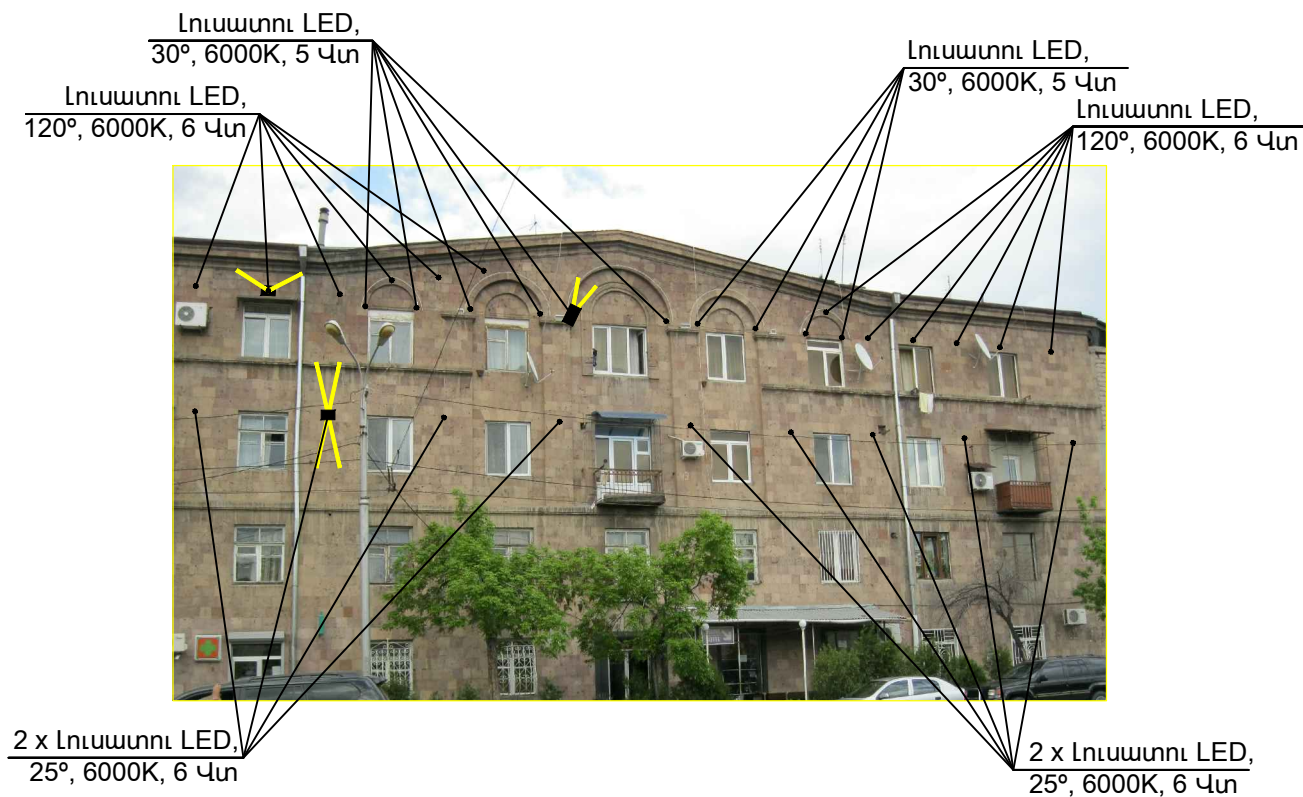

ՇԵՆՔ «45»

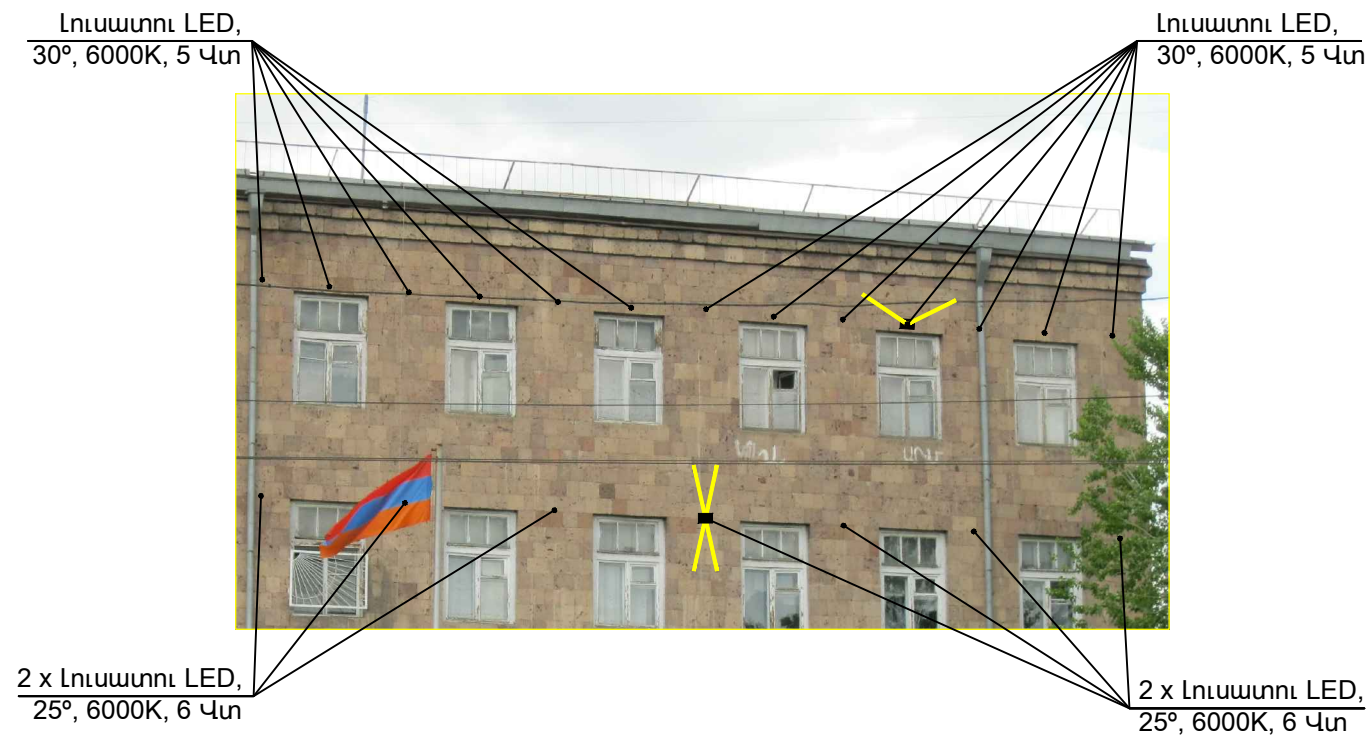

ՇԵՆՔ «47»



ԲԱԳՐԱՏՈՒՆՅԱՑ ՓՈՂՈՑԻ ՇԵՆՔԵՐԻ ԳԵՂԱՐՎԵՍԱԿԱՆ ԼՈՒՍԱԿՈՐՈՒԹՅՈՒՆ				Պատվեր - ԵՔ-ԲԸԱՇՁԲ-16/83-2		
				ՓՈՒԼ ԱՆ	ԹԵՐԹ ԷՏ-14	ԹԵՐԹԵՐ 14
ՆԱԽԱԳԵՑ	Դ. ԴԱՎԹՅԱՆ		«43», «45», «47» շենքերի ճակատներ լուսատուների տեղադրման օրինակով	«ՀԱՋԱՐԱՇԵՆ» ՍՊԸ		