


"Ղ" ՇԵՆՔԻ ՃԱԿԱՏ ԼՈՒՍԱՏՈՒՆԵՐԻ ՏԵՂԱԴՐՄԱՆ ՕՐԻՆԱԿՈՎ

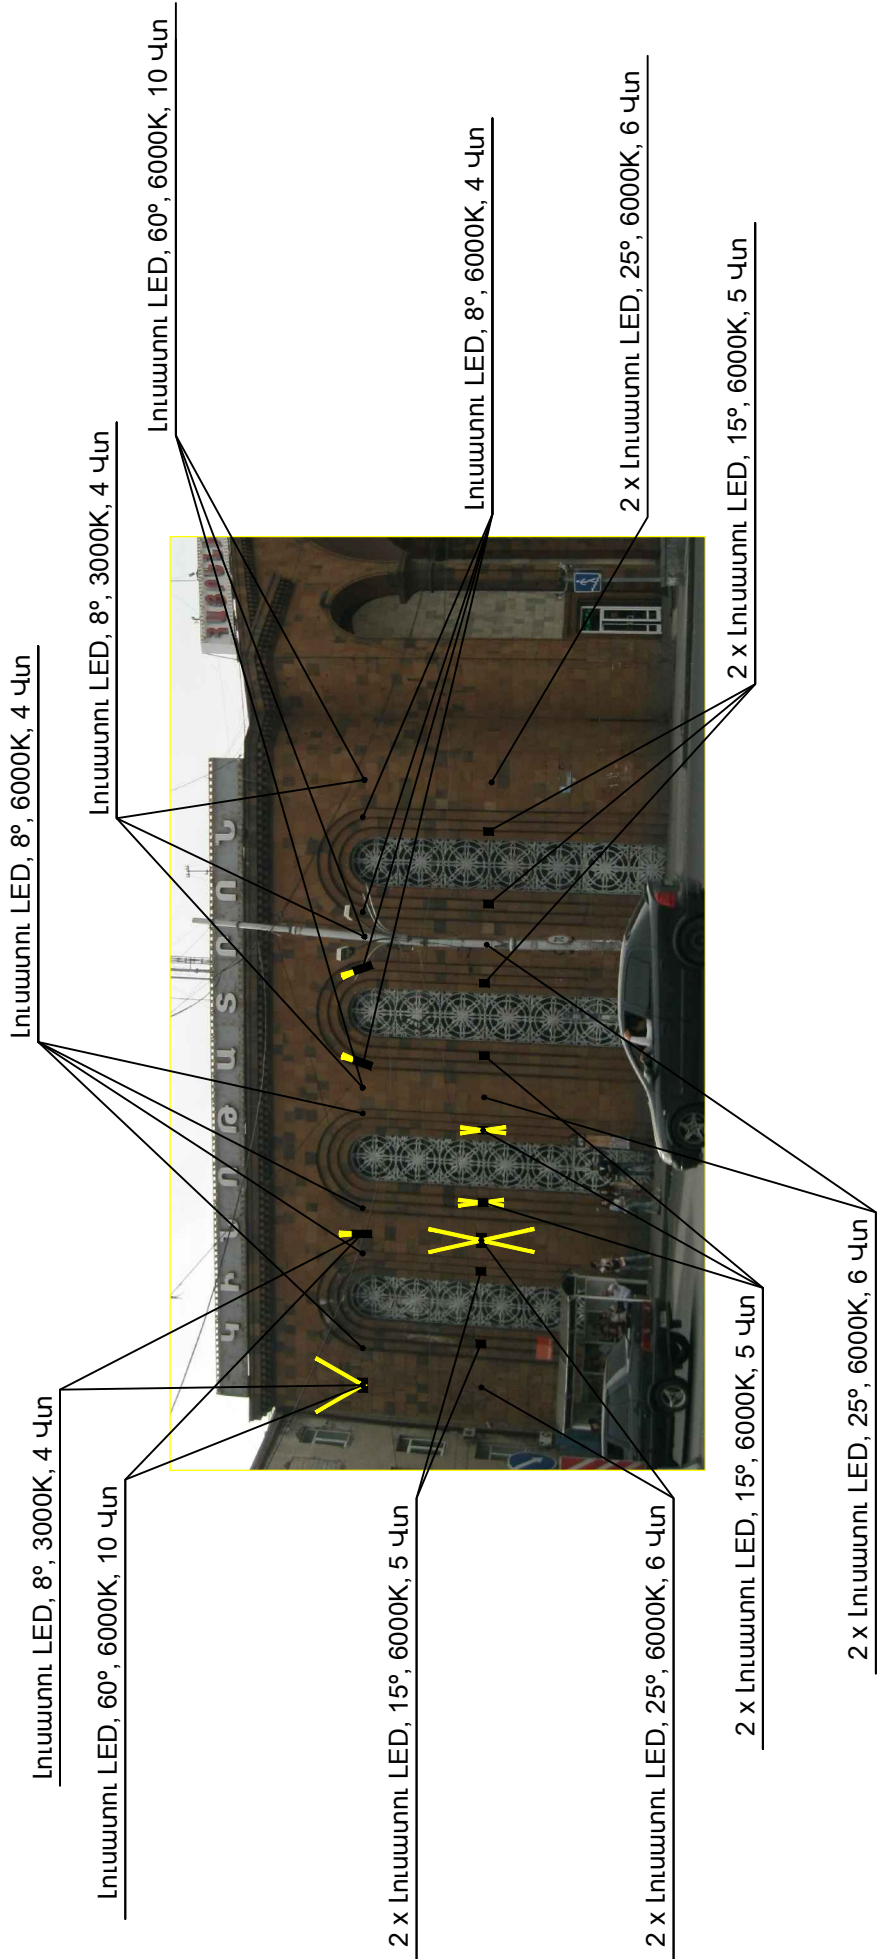

ԱՐՇԱԿՈՒՆՅԱՑ ՊՈՂՈՏԱՎ - Պ. ՆՓՐԵՀ ՓՈՂՈՑ ԽԱՉՄԵՐՈՒԿԻ ՇԵՆՔԵՐԻ ԳԵՂԱՐԿԵՏԱԿԱՆ ԼՈՒՍԱԿՈՐԹՅԱՆ ԼՐԱՇԱԿՈՒՄ			Պատվեր - ԵՔ-ԲԸԱՇՁԲ-16/83-2		
ՆԱԽԱԳԵՑ	Դ. ԴԱՎԹՅԱՆ				