



Կտրվածք 2-2

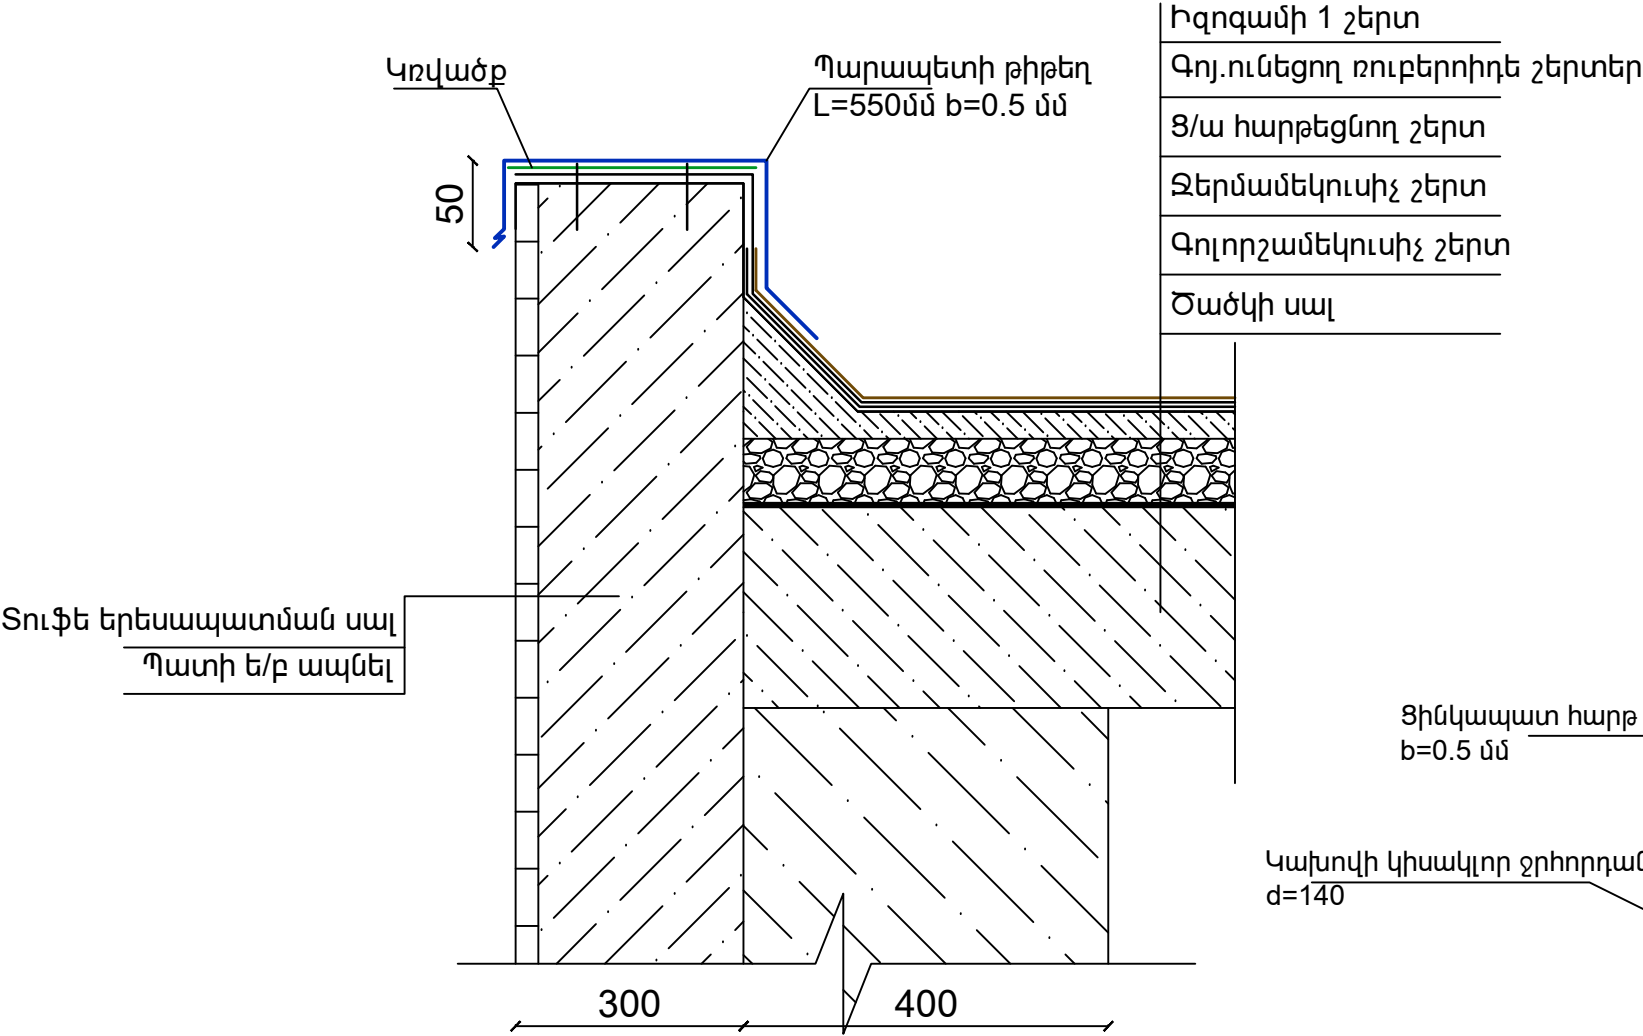

Կտրվածք 1-1

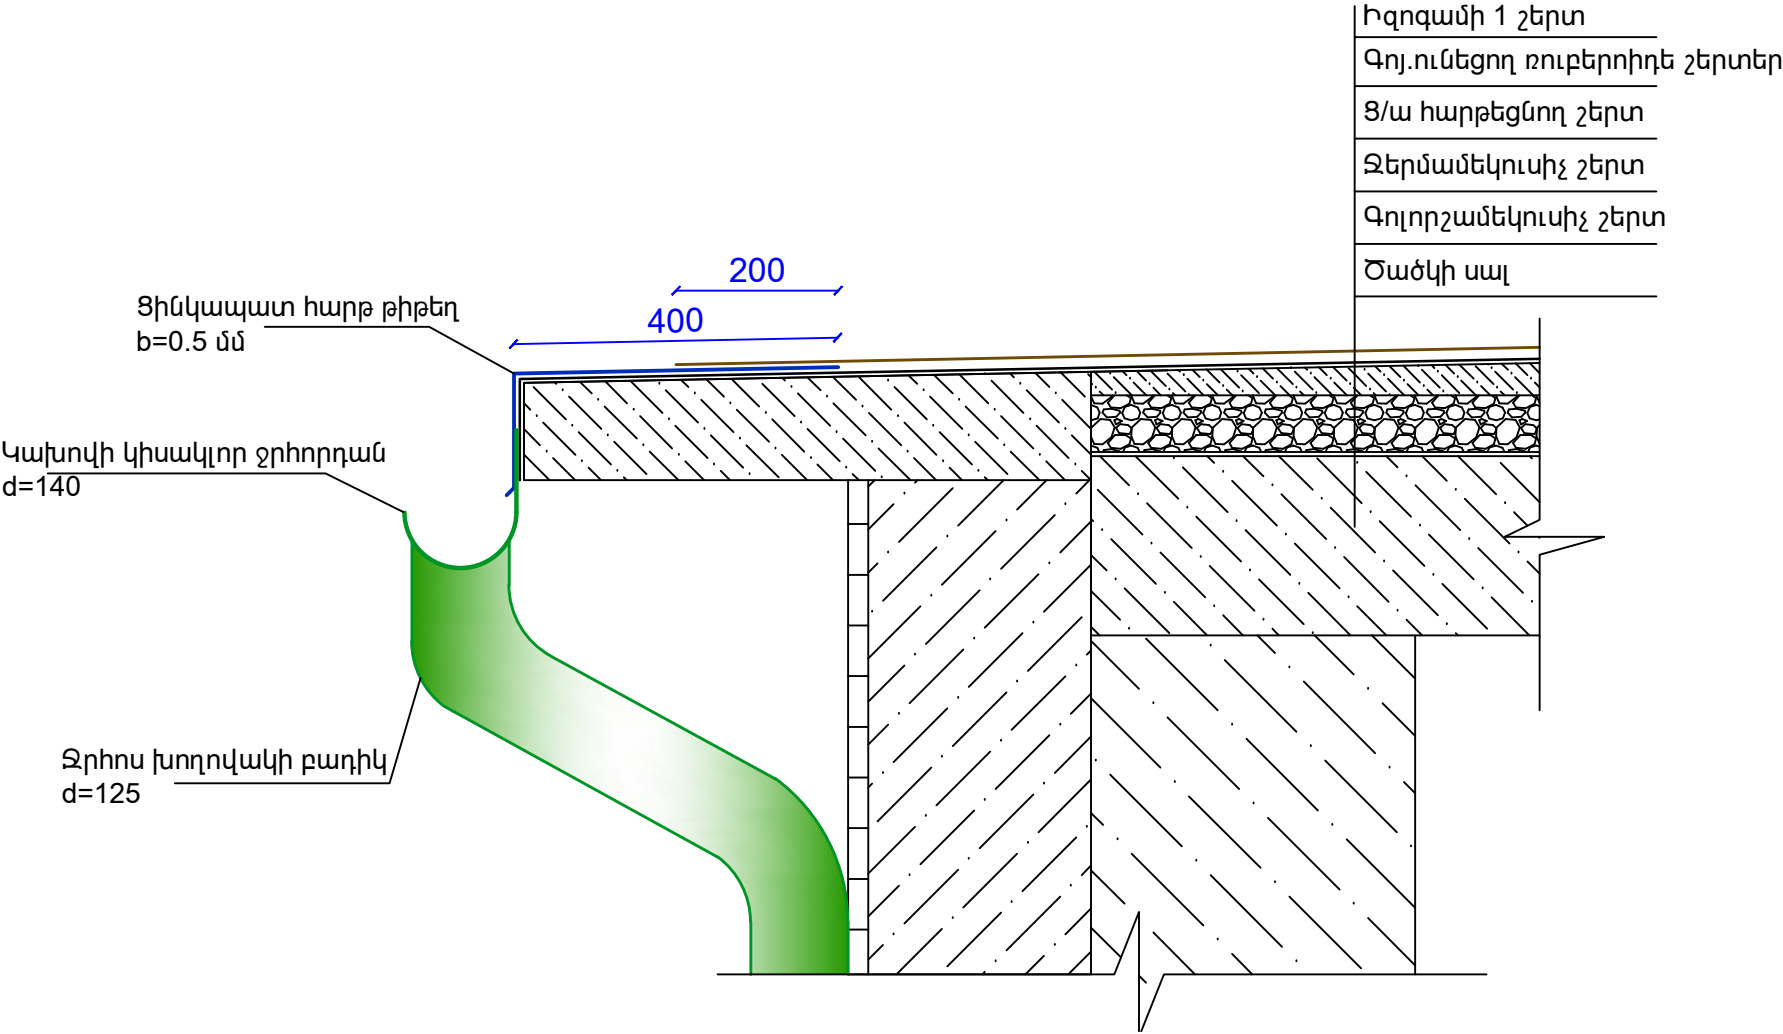

				Երևանի հ.97 ՆՈՒՀ-ի հարթ տանիքի վերանորոգում Պատվիրատու՝ ՀՀ Երևանի Մալաթիա-Սեբաստիա վարչական շրջան			
Նախագծ.	Ն.Սարգսյան			Ճարտարապետաշինարարական մաս	Փուլ	Թերթ	Թերթեր
ՆԳՃ	Հ.Հովսեփյան				ՃՇ	5	
				Կտրվածք 1-1, 2-2 Մ 1:200			
				«ՍՈՒՖԵՏ» ՍՊԸ			