





Հիմքերի դասակարգման սխեմա Մ1:200

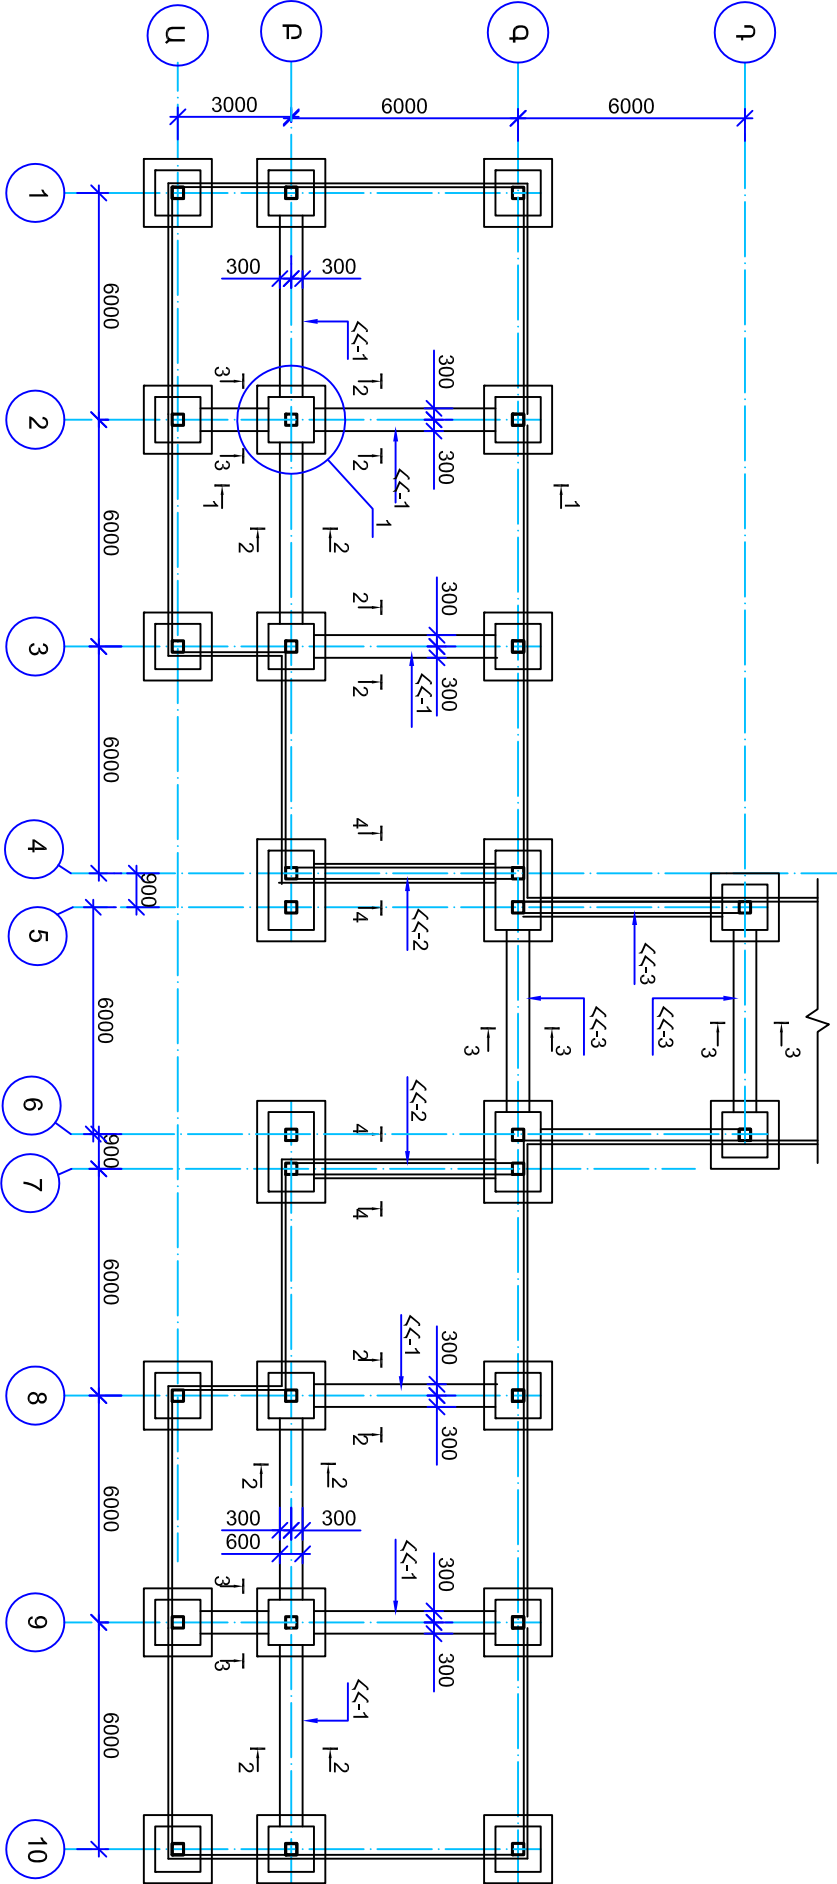

2-2-3-3
Մ1:20/3-3-3/

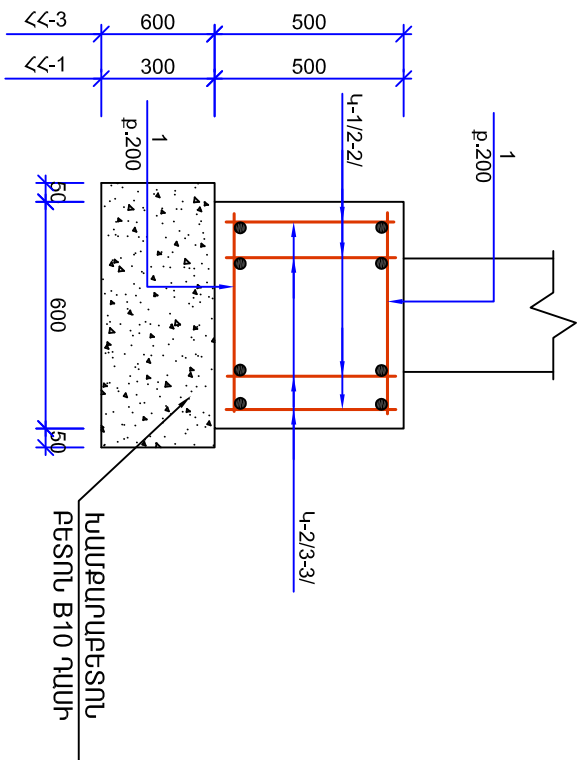

4-4 Մ1:20/3-3-2/

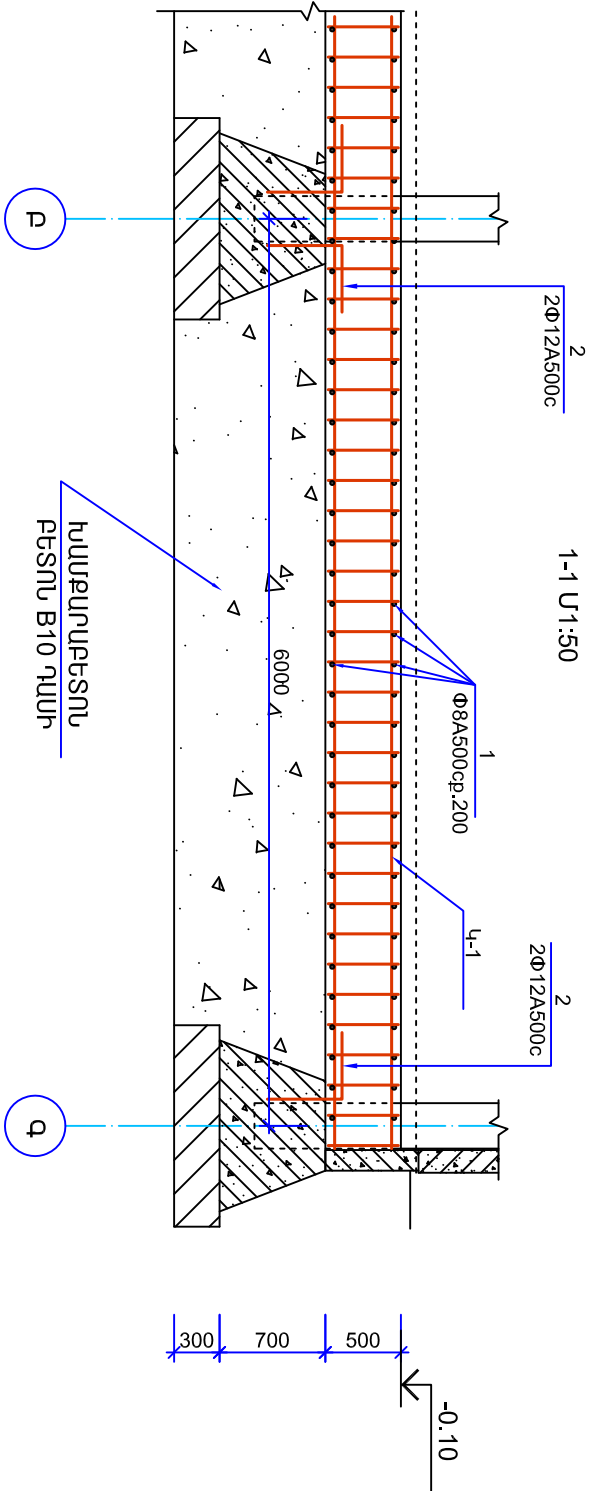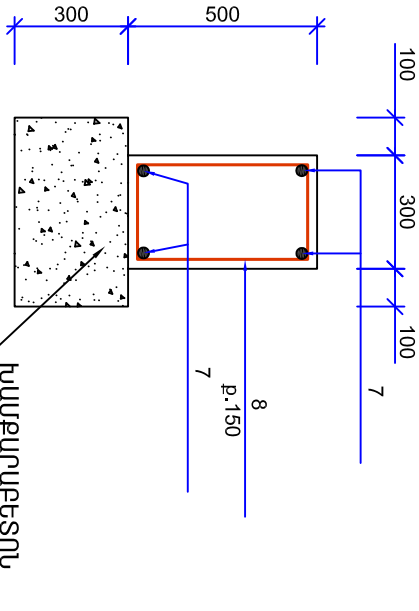

Միջուղի և/կամ պատուհանների ստանդարտ

Մակարհ	Նշանակում	Արժեք	Բնութագրիչ
<<-1	Հիմքի ճեղքում <<-1	2	
<<-2	Հիմքի ճեղքում <<-2	2	
<<-3	Հիմքի ճեղքում <<-3	3	

1. ՏԿՅԱԼ ՓԵՐԹԵՐ ՆԱՅԵԼ ԵՇ- ՅԵՏ ԴԱՍՏԵՐԻ:
2. ԽԱՄՔԱՐԱՐԵՏՈՒՄ, ԲԵՏՈՒՆ Բ10 ՊԱՄԻ - 40,0Մ³
3. ԴԻՖԴԱԴԱՐԱՐԵՐԻ ԳԾԱԳՐՈՒՄ ԴԱՅՄԱՆԱԿԱՆՈՒՄԵՆ ՑՈՒՅՑ ԶԵՆ ՏՐԱԿՏ
4. ԴԻՖԴԵՐԻ ՓՈՐՈՒՄ ԶԵՆՔՈՎ III ԿԱՐԳԻ ԳՐՈՒՆՏՈՒՄ - 75,0Մ³
5. ԴԻՖԴԵՐԻ ԽՈՐՈՒԹՅՈՒՆԸ ԸՆԴՈՒՆԵԼ ԳՈՅՈՒԹՅՈՒՆ ՈՒՆԵՑՈՂ ԴԻՖԴԵՐԻ ՆԻՇԸ
6. ԴԻՖԴԵՐԻ ԲԵՏՈՒՆԱՑՈՒՄԸ ԽՈՐՈՒՆԱՑՆԵԼ ԴԻՖԴԱԴԱՐԱՐԵՐԻ ԱՐՈՒՆԵՐԻՆԸ ՏԵՐԱԴՐԵԼՈՒՄՑ ԴԵՏՈ
7. ՆԿՈՐԻ ԲԵՏՈՒՆ ԴՄՏԻ ԵՎ ԾԱԾԿԻ ՔՈՒՐՈՒՄ-2,5Մ³

ՄՊԸ տնօրեն	Մ. Միսակյան			
ՆԳԵ	Ա. Ջաֆարյան			
Նախագծիչ	Ն. Ավագյան			
TAT-06 Արարատի մարզի Արարատ գյուղի մամուլագրություն 3-րդ մամուլաշերտի վերականգնում				
Կոնստրուկտորական մաս				
Փուլ				
Մ.Գ. ԵԿ-2				
41				
Հիմքերի դասակարգման սխեմա				
«ԱՄԱԿ» ՄՊԸ				