


ԴԻԱՖՐԱԳՄԱՆԵՐԻ ԴԱՍԱՎՈՐՈՒԹՅԱՆ ՍԽԵՄԱ Մ1:200

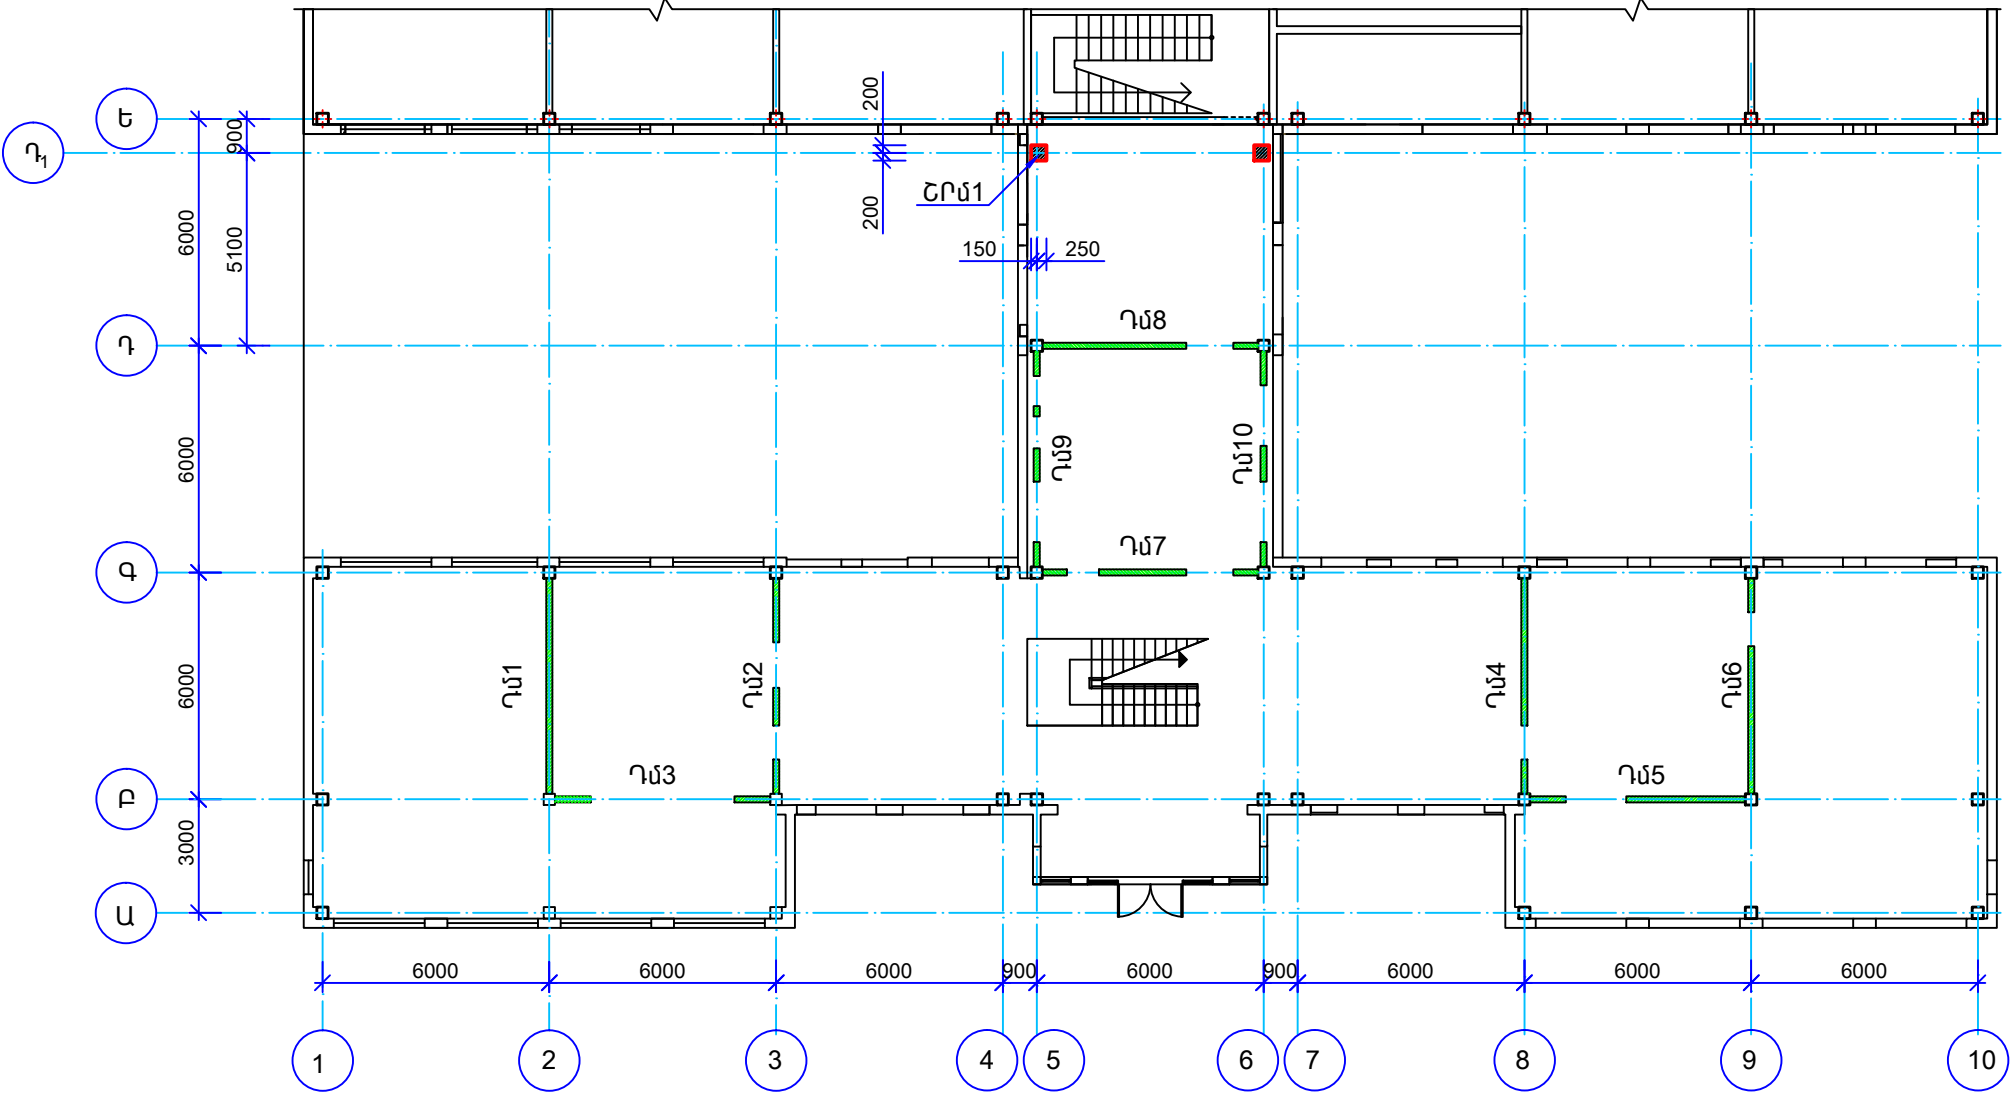

ՄԱՍՆԱԳԻՐ Ե/Ք ԿՈՆՍՏՐՈՒԿՑԻԱՆԵՐԻ ՀԱՄԱՐ

ՄԱԿՆԻՇ	ՆՇԱՆԱԿՈՒՄ	ԱՆՎԱՆՈՒՄ	ՔԱՆ. ՀԱՏ	ՋԱՆԳ ԿԳ	ԾԱՌԱԹ.
		ՄԻԱՋՈՒՅՆ Ե/ՔԵՏՈՆ			
ԴՆ 1		ԴԻԱՖՐԱԳՄԱ ԴՆ 1	1		
ԴՆ 2		ԴԻԱՖՐԱԳՄԱ ԴՆ 2	1		
ԴՆ 3		ԴԻԱՖՐԱԳՄԱ ԴՆ 3	1		
ԴՆ 4		ԴԻԱՖՐԱԳՄԱ ԴՆ 4	1		
ԴՆ 5		ԴԻԱՖՐԱԳՄԱ ԴՆ 5	1		
ԴՆ 6		ԴԻԱՖՐԱԳՄԱ ԴՆ 6	1		
ԴՆ 7		ԴԻԱՖՐԱԳՄԱ ԴՆ 7	1		
ԴՆ 8		ԴԻԱՖՐԱԳՄԱ ԴՆ 8	1		
ԴՆ 9		ԴԻԱՖՐԱԳՄԱ ԴՆ 9	1		
ԴՆ 10		ԴԻԱՖՐԱԳՄԱ ԴՆ 10	1		
ՇՐՆ1		ՇՐՋԱՆԱԿ ՇՐՆ1	1		

ՍՊԸ տնօրեն	Մ. Միսակյան		TAT-06 Արարատի մարզի Արարատ գյուղի մանկապարտեզի 3-րդ մասնաշենքի վերակառուցում		
ՆԳՃ	Ա. Ջանուց				
Նախագծեց	Ն. Ավագյան		Կոնստրուկտորական մաս	Փուլ	Թերթ
				Ա.Ն.	ԵԿ-4
			Դիաֆրագմաների դասավորության սխեմա		Թերթեր
					41
			«ԱՄԱԳ» ՍՊԸ		