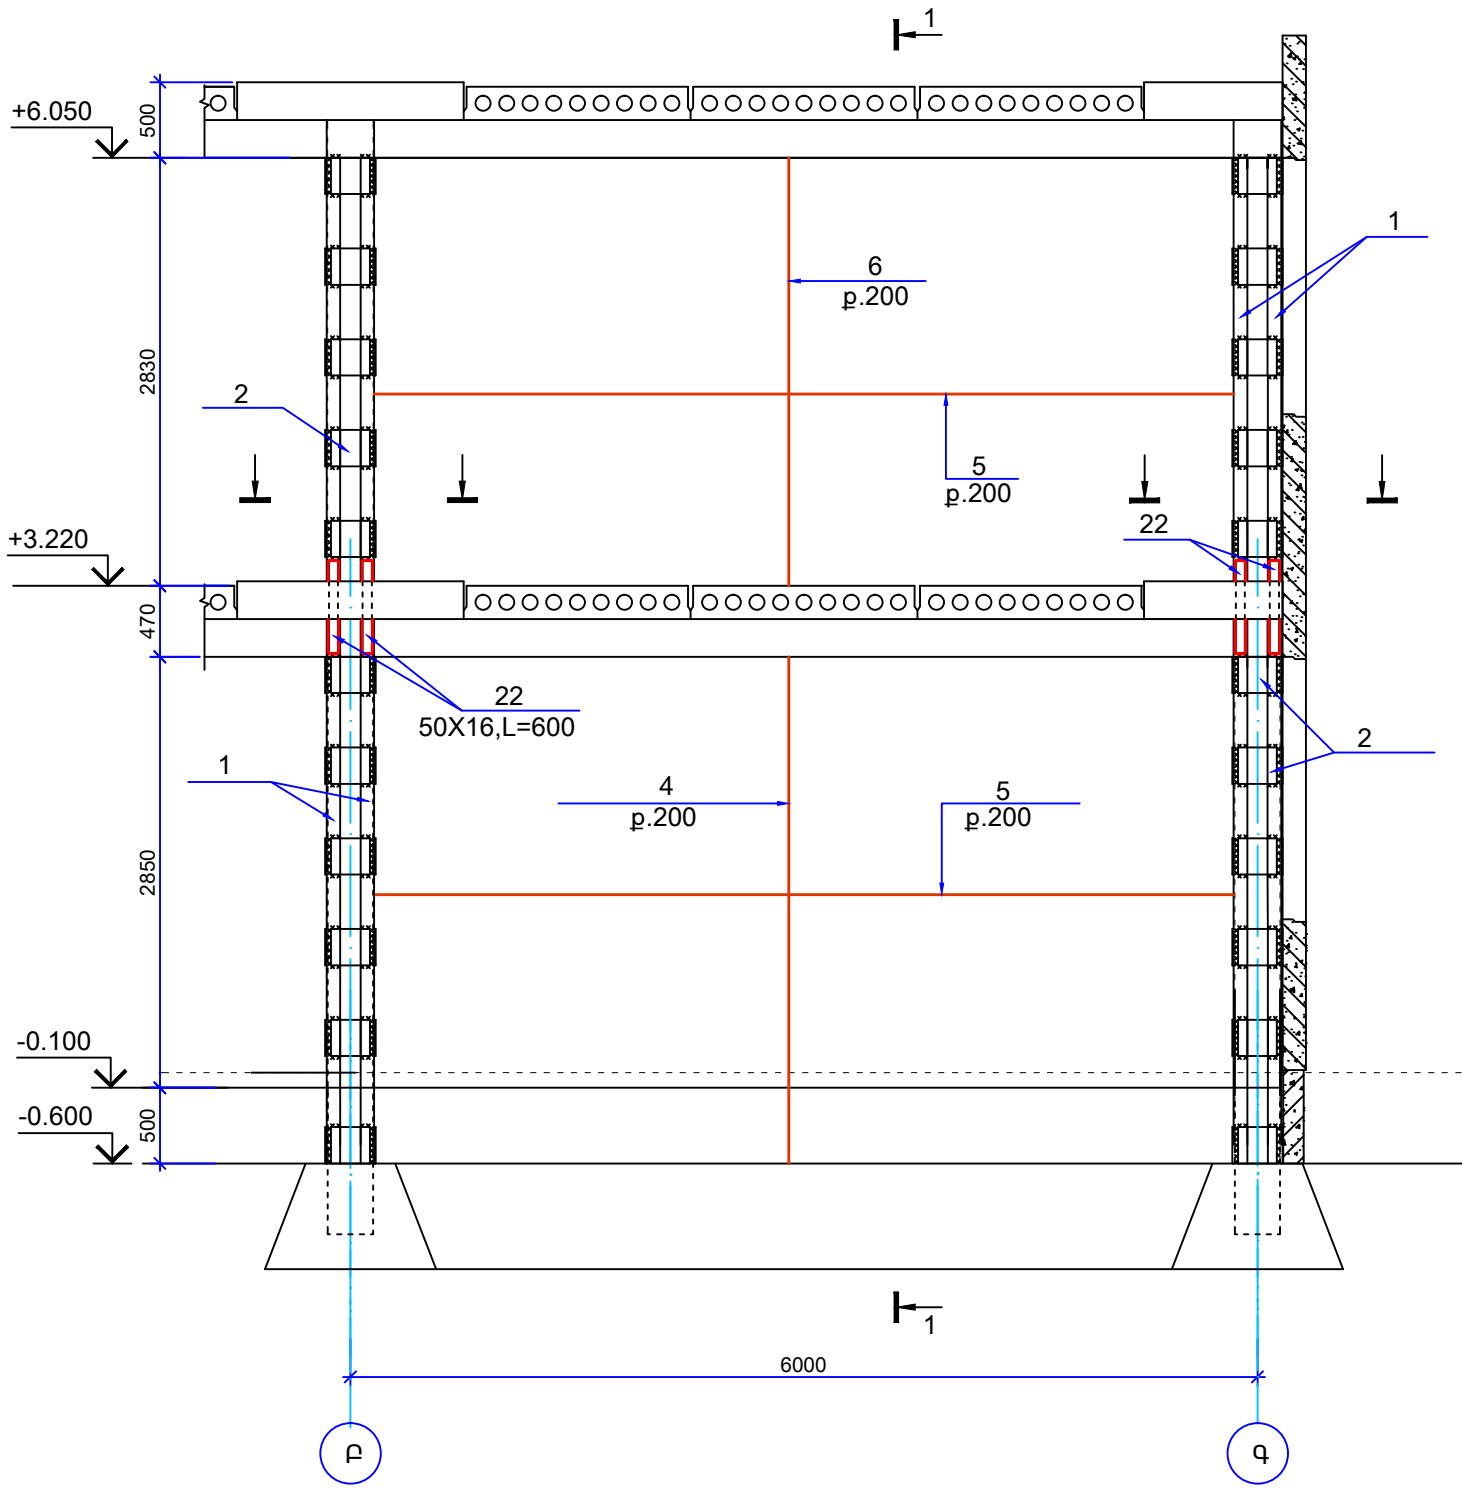
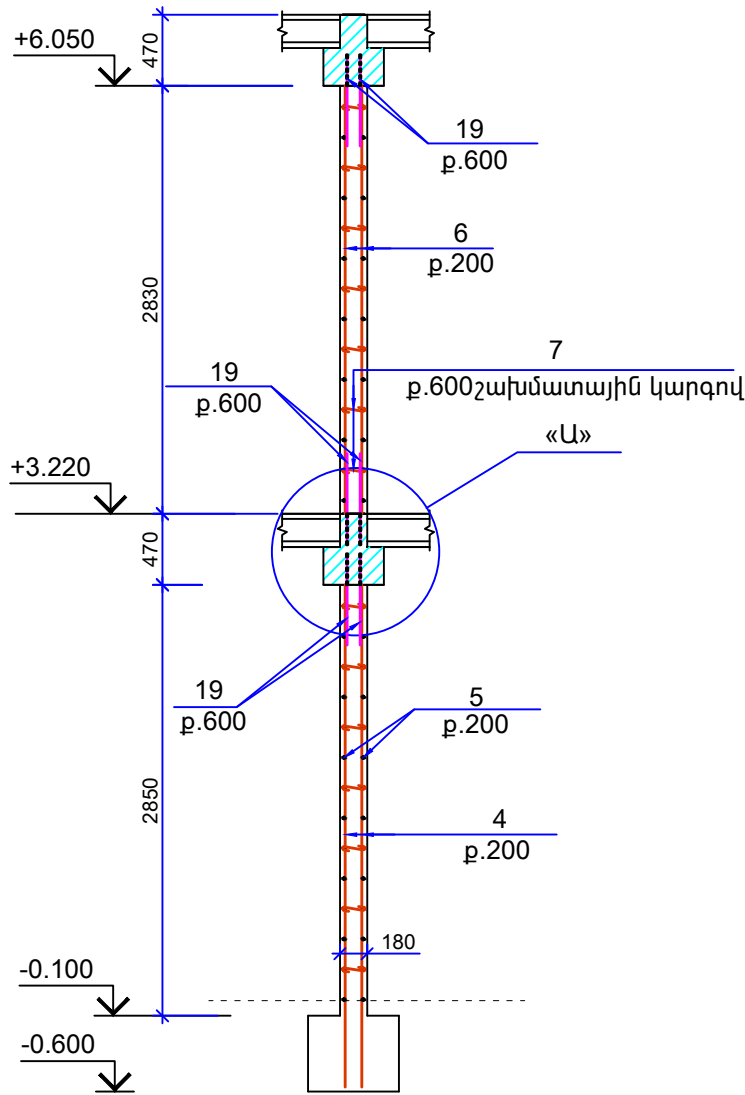
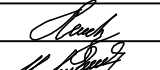

 


ԴԻԱՖՐԱԳՄԱ ԴՆ-1 Մ1:50



1-1 Մ1:50



ՍՊԸ տնօրեն	Մ. Միսակյան		TAT-06 Արարատի մարզի Արարատ գյուղի		
ՆԳՃ	Ա. Ջանունց		մանկապարտեզի 3-րդ մասնաշենքի վերակառուցում		
Նախագծեց	Ն. Ավագյան		Կոնստրուկտորական մաս	Փուլ	Թերթ
				Ա.Ն.	ԵԿ-5
			Դիաֆրագմա ԴՆ-1	«ԱՍԱԳ» ՍՊԸ	