




ԴԻԱՖՐԱԳՄԱ ԴՆ-5 Ս1:50

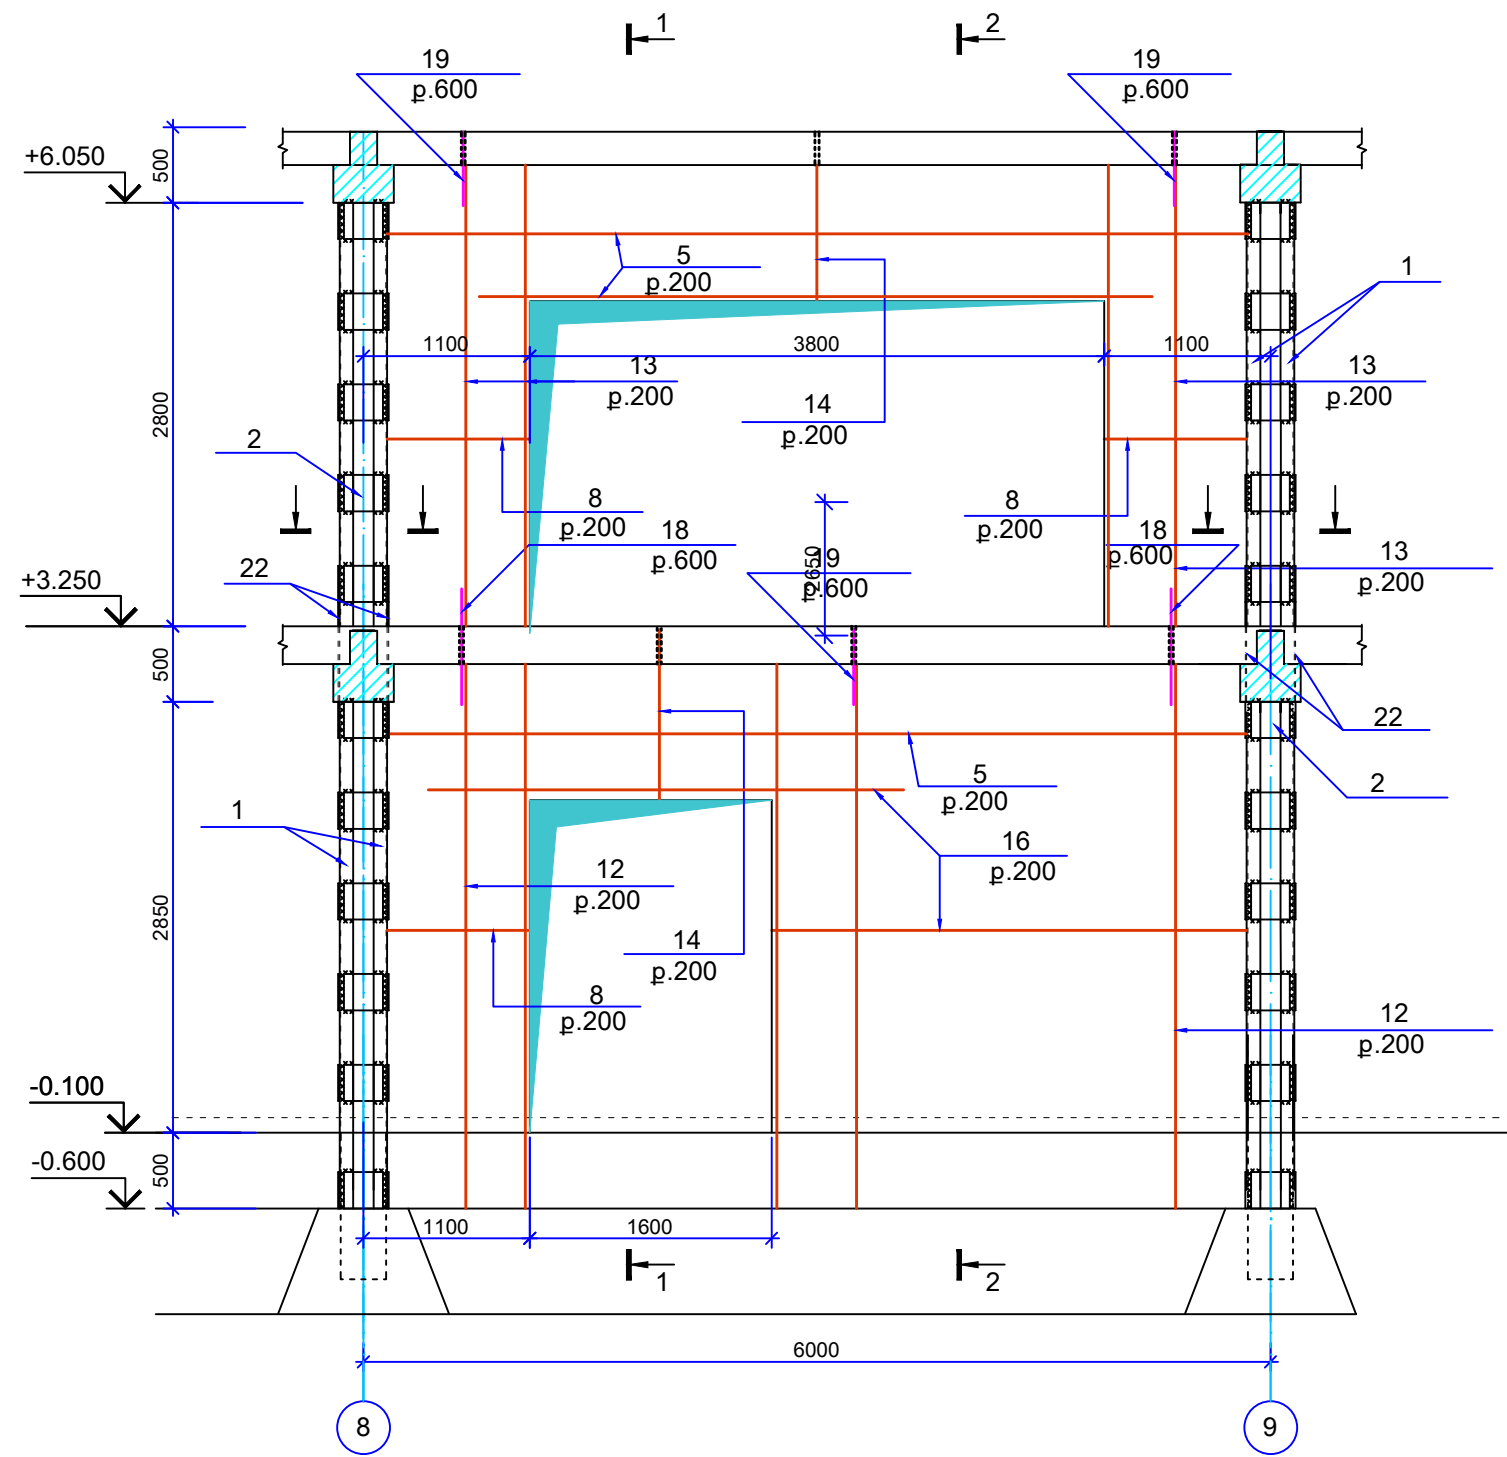

1-1 Ս1:50

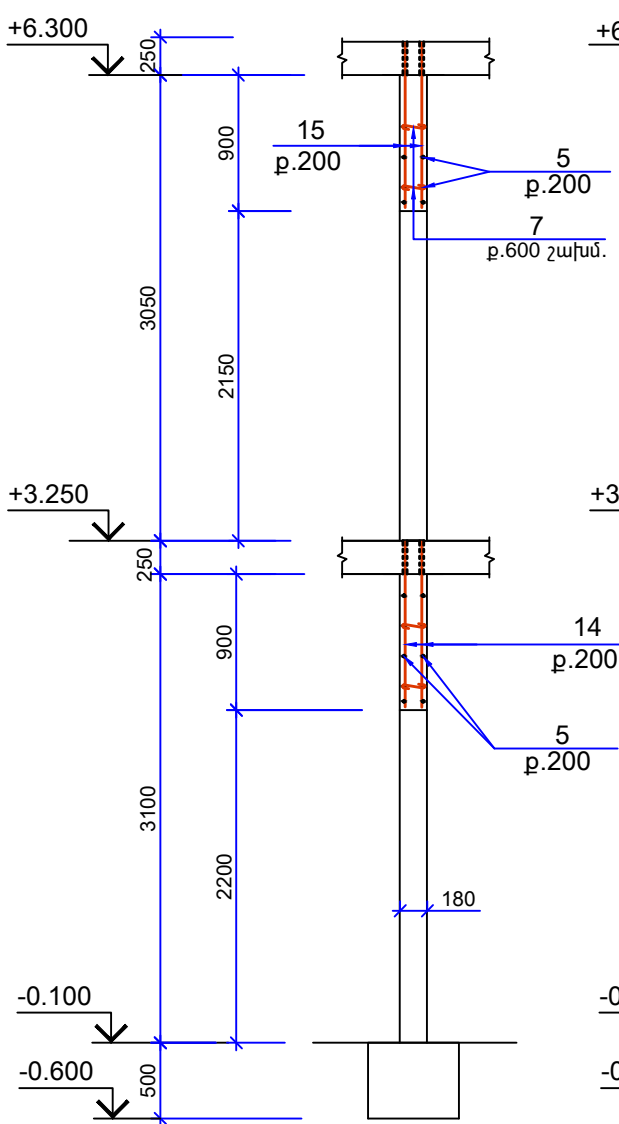

2-2 Ս1:50

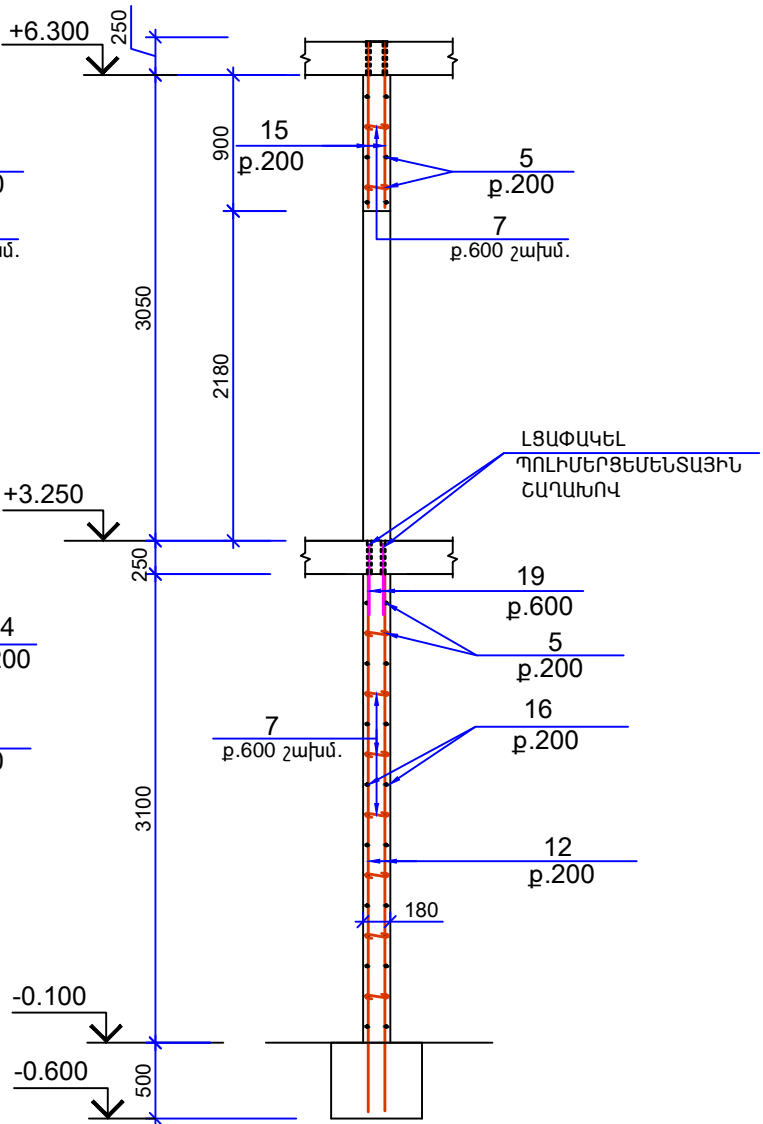

ՍՊԸ տնօրեն	Մ. Միսակյան		TAT-06 Արարատի մարզի Արարատ գյուղի մանկապարտեզի 3-րդ մասնաշենքի վերակառուցում		
ՆԳՃ	Ա. Ջանունց				
Նախագծեց	Ն. Ավագյան		Կոնստրուկտորական մաս	Փուլ	Թերթ
				Ա.Ն.	ԵԿ-9
			Դիաֆրագմա ԴՆ-5	«ԱՍԱԳ» ՍՊԸ	