




ԴԻԱՖՐԱԳՄԱ ԴՆ-9 Մ1:50

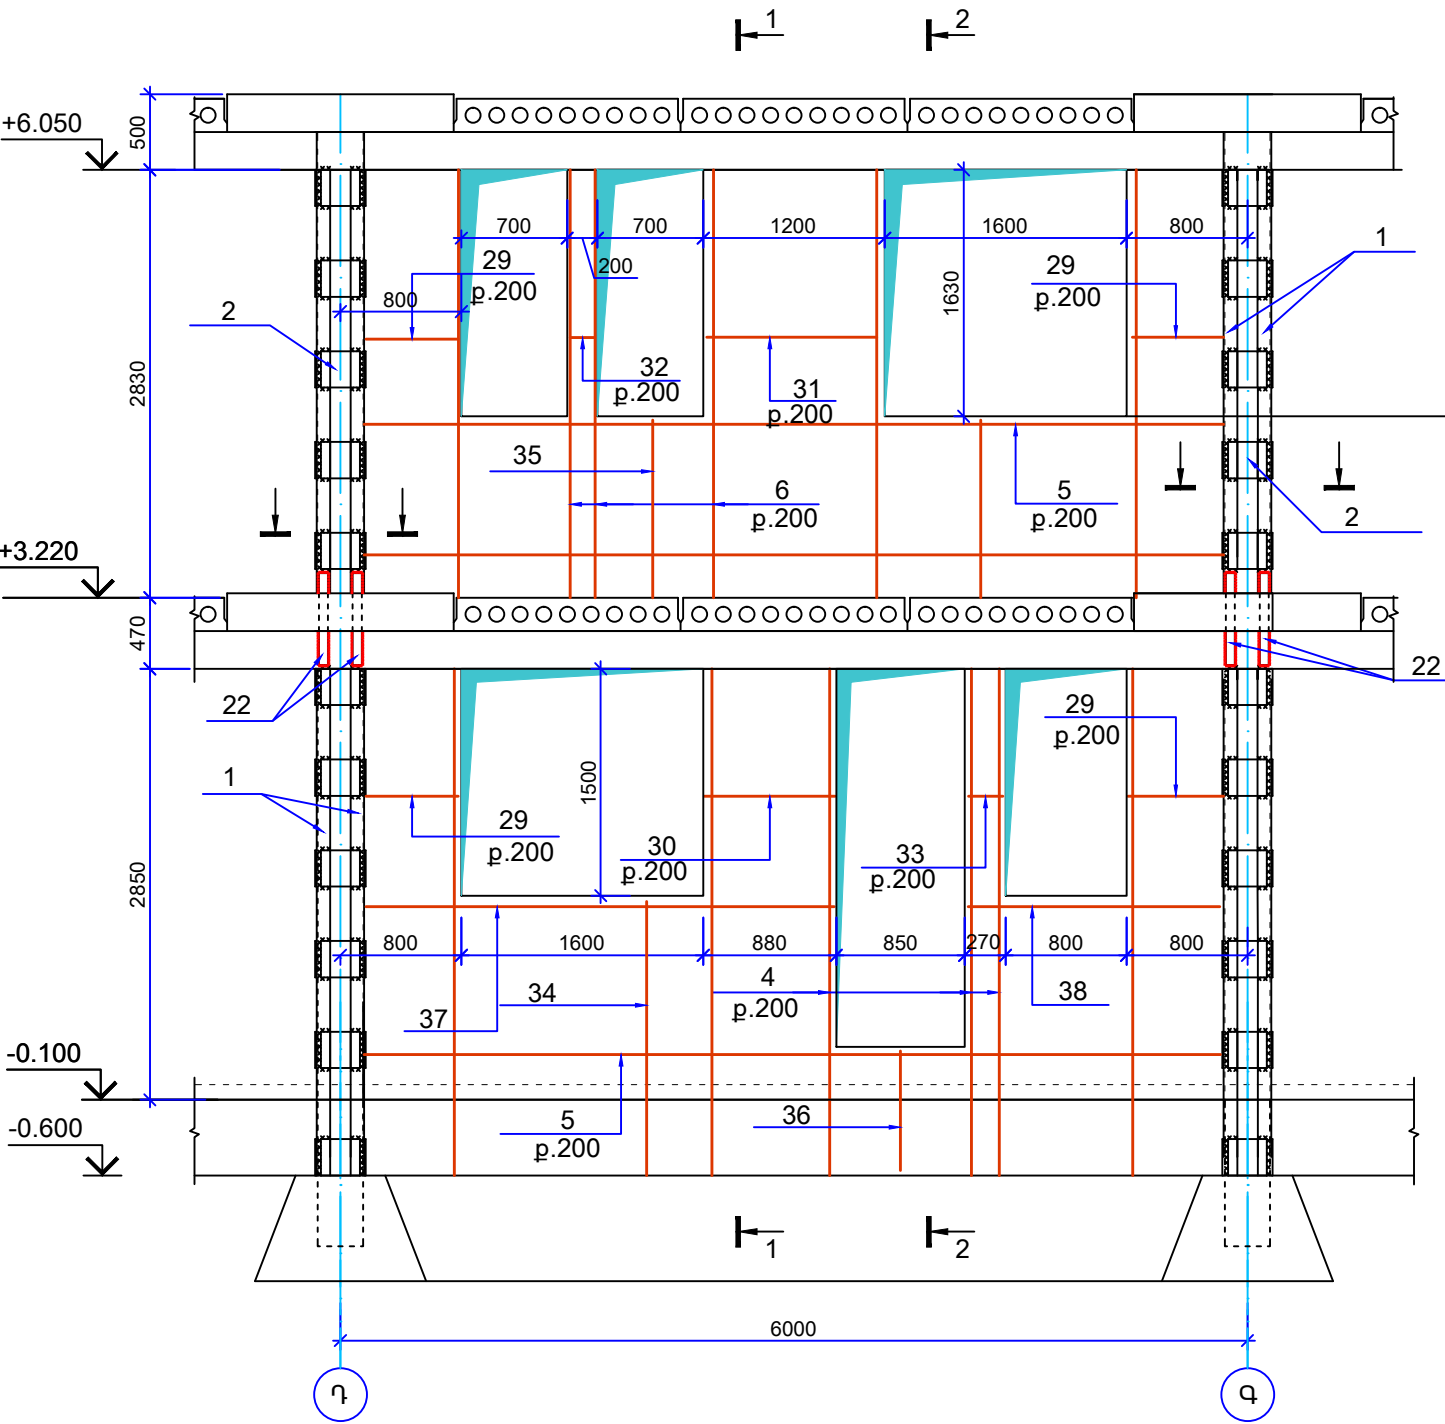

1-1 Մ1:50

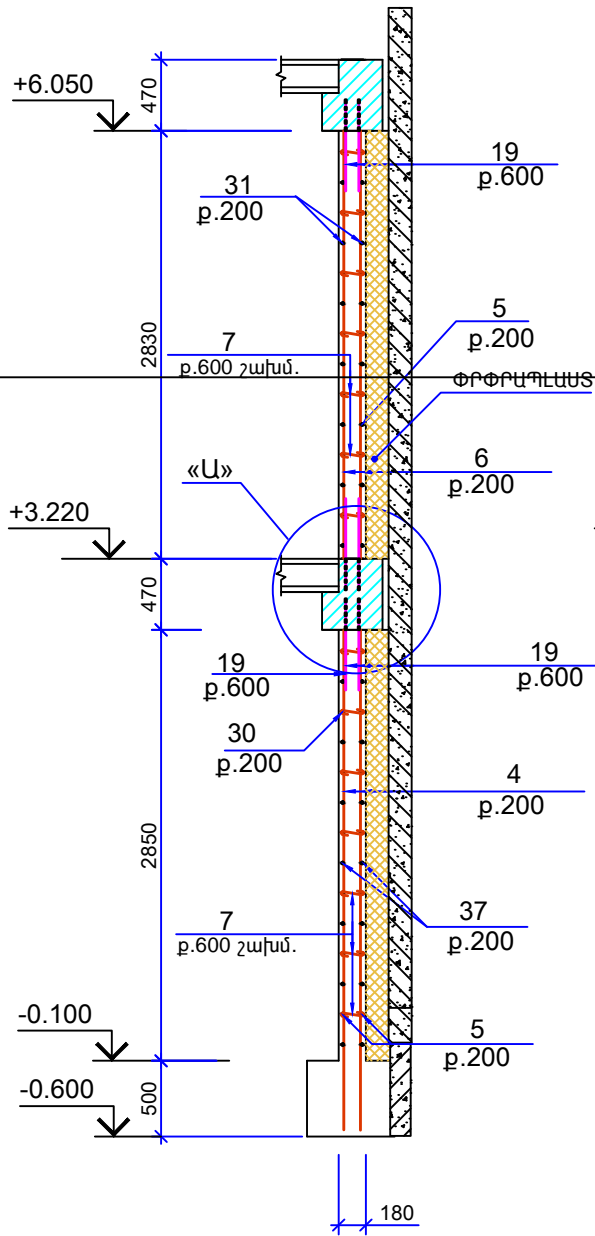

2-2 Մ1:50

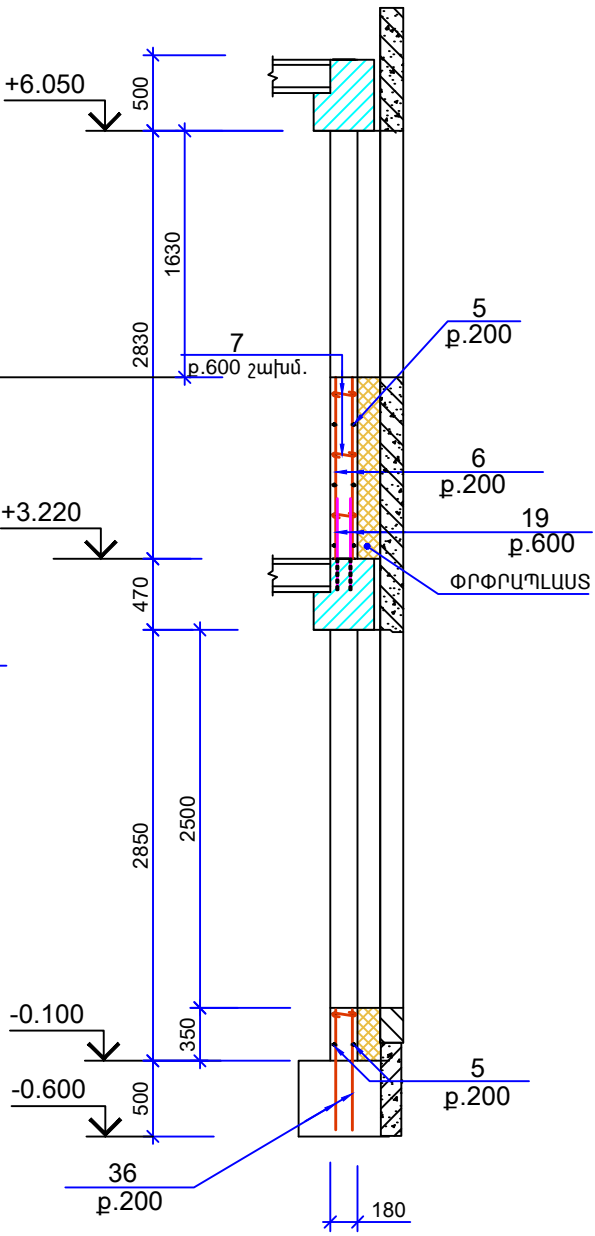

1.ՓՐՓՐԱՊԼԱՍ - 5.42Մ³

|            |             |  |   |      |        |
|------------|-------------|--|---|------|--------|
| ՄՊԸ տնօրեն | Մ. Միսակյան |  | TAT-06 Արարատի մարզի Արարատ գյուղի մանկապարտեզի 3-րդ մասնաշենքի վերակառուցում |      |        |
| ՆԳՃ        | Ա. Ջանունց  |  |   |      |        |
| Նախագծեց   | Ն. Ավագյան  |  | Կոնստրուկտորական մաս  | Փուլ | Թերթ   |
|            |             |  |   | Ա.Ն. | ԵԿ-13  |
|            |             |  | Դիաֆրագմա ԴՆ-9  |      | Թերթեր |
|            |             |  |   |      | 41     |
|            |             |  | «ԱՍԱԳ» ՄՊԸ  |      |        |