



ԴԻՖԴԱԳԱՄ ՊՆ-10 Մ1:50

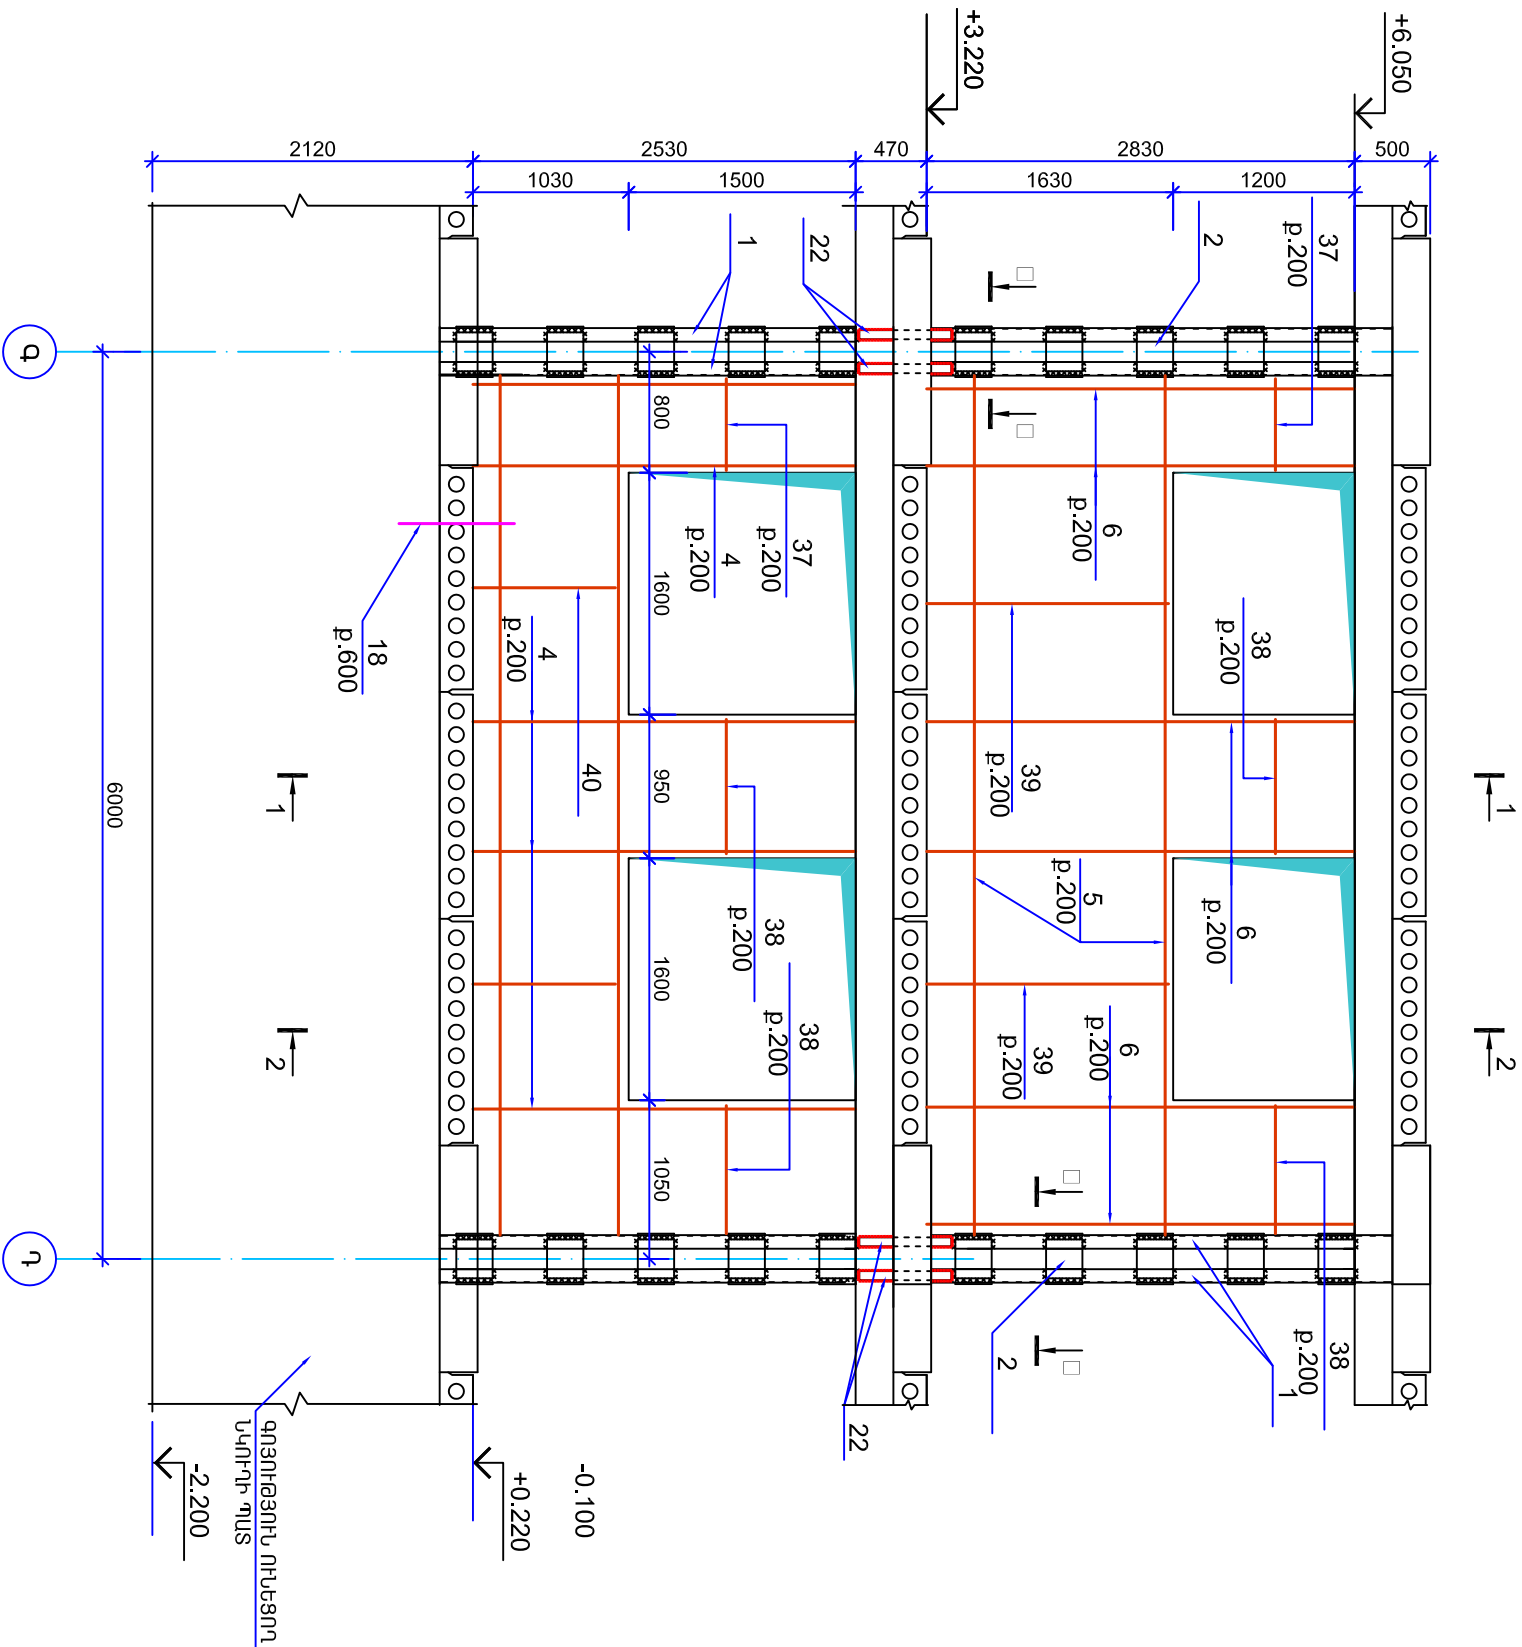

1-1 Մ1:50

2-2 Մ1:50

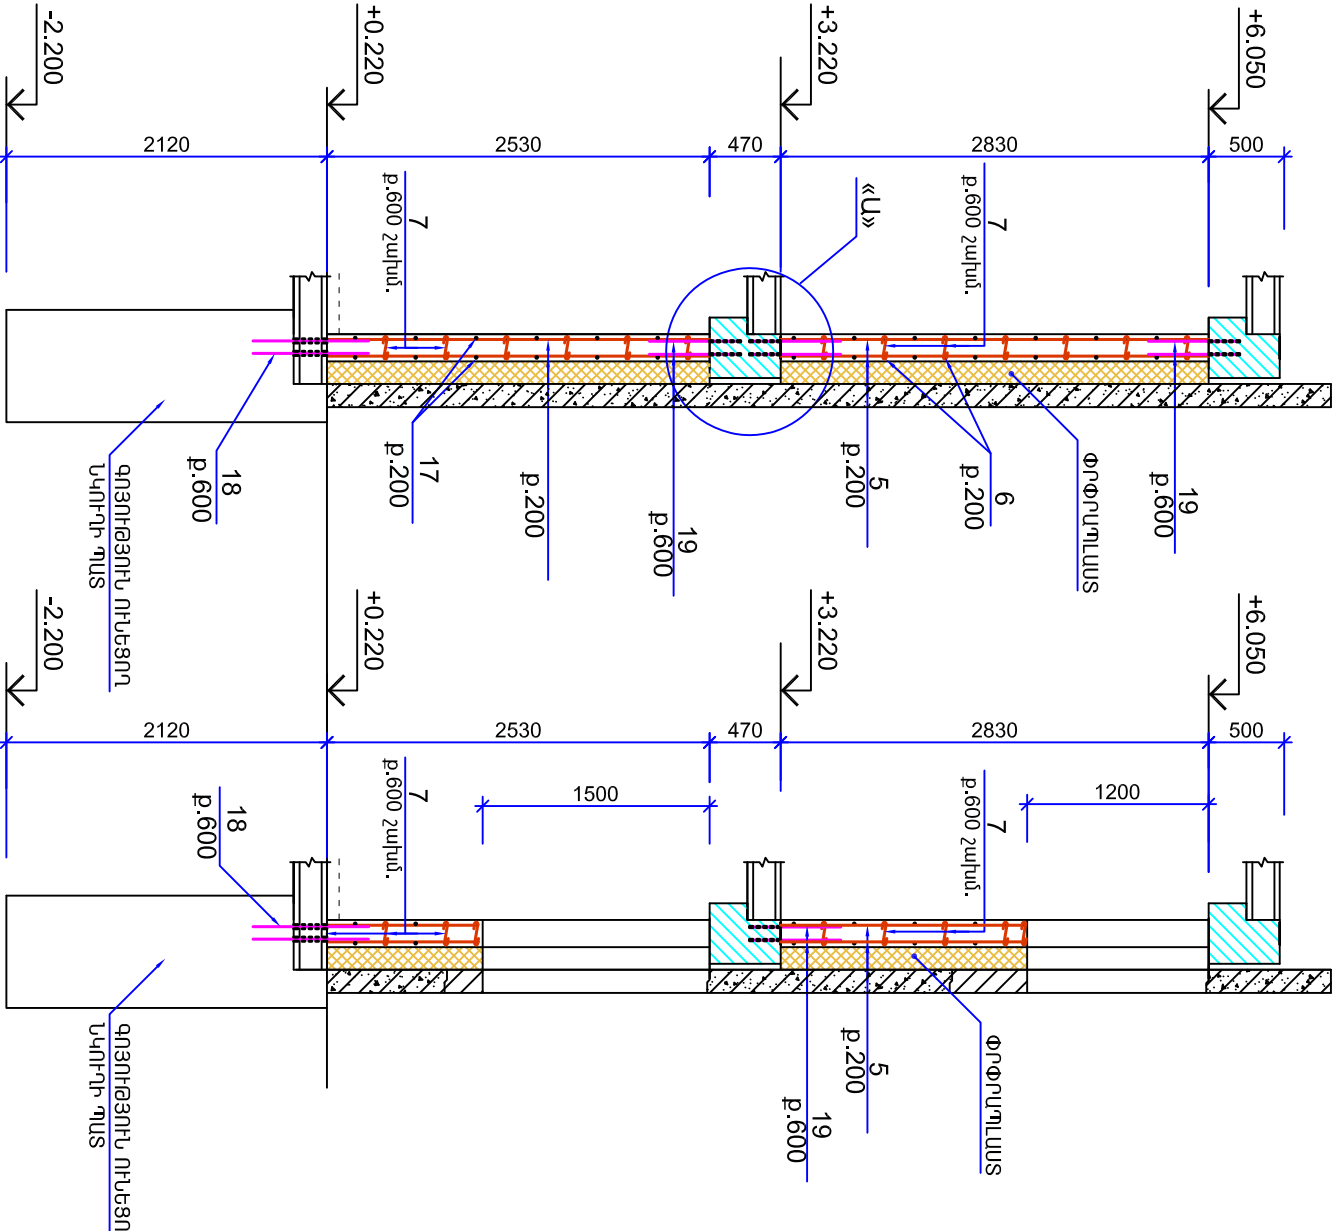

1. ՓՈՐՈՒՄՆԱՍՏ - 5.4Մ³
2. ԲԵՏՈՆ Բ15 ՊԱՄԻ - 5.5Մ³

ՄՊԸ տնօրեն	Ս. Մխապյան	ТАТ-06 Արարատի մարզի Արարատ գյուղի մանկապարտեզի 3-րդ մասնաշենքի վերակառուցում	Կոնստրուկտորական մաս	Փուլ	Թեք	Թեքերի
ՆԳԳ	Ա. Զանունց					
Նախագծեց	Ն. Ավագյան					
Դիաֆուգմա ՊՆ-10			«ԱՄԱԳ» ՄՊԸ			