
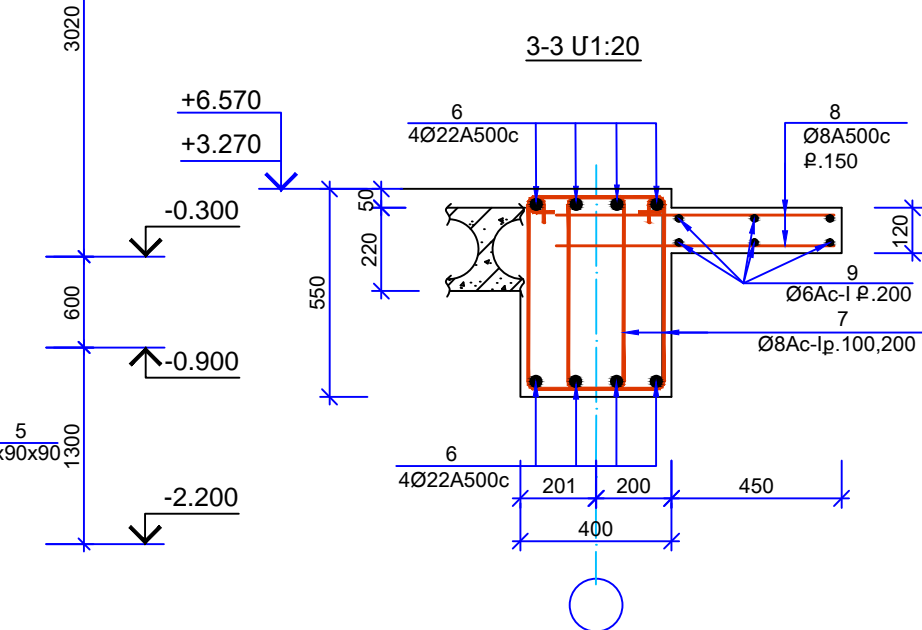
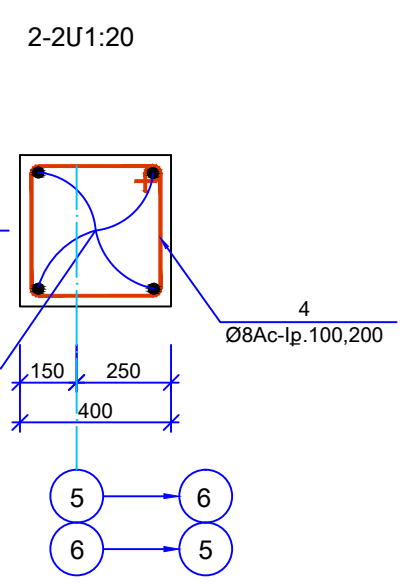
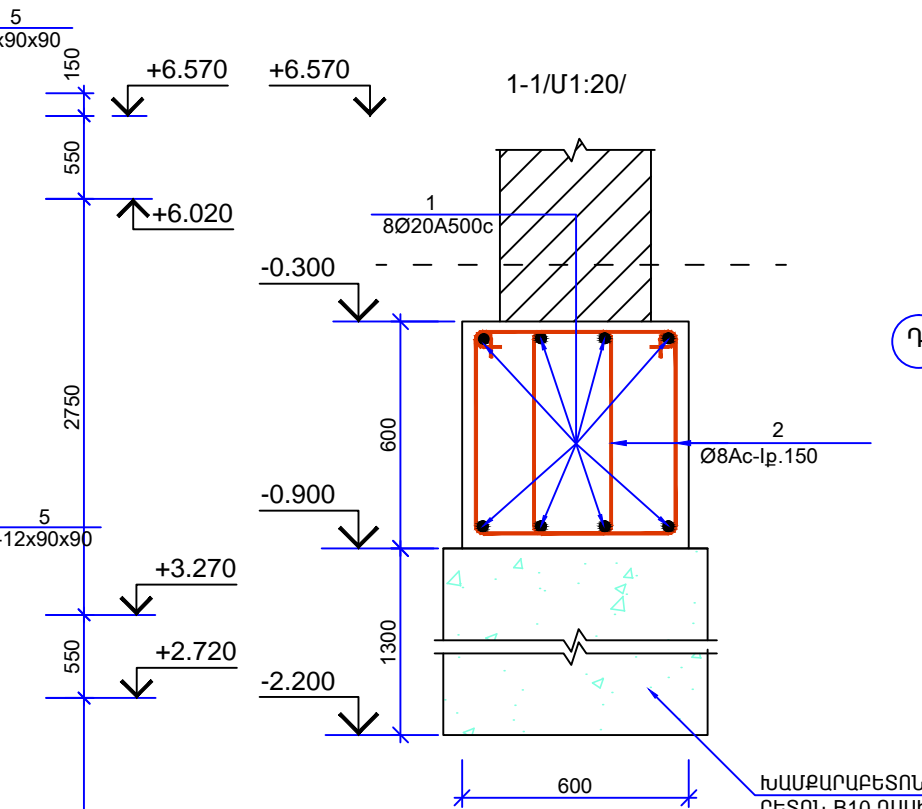


ՇՐՋԱՆԱԿ ՇՐՃ-1 Ս1:50

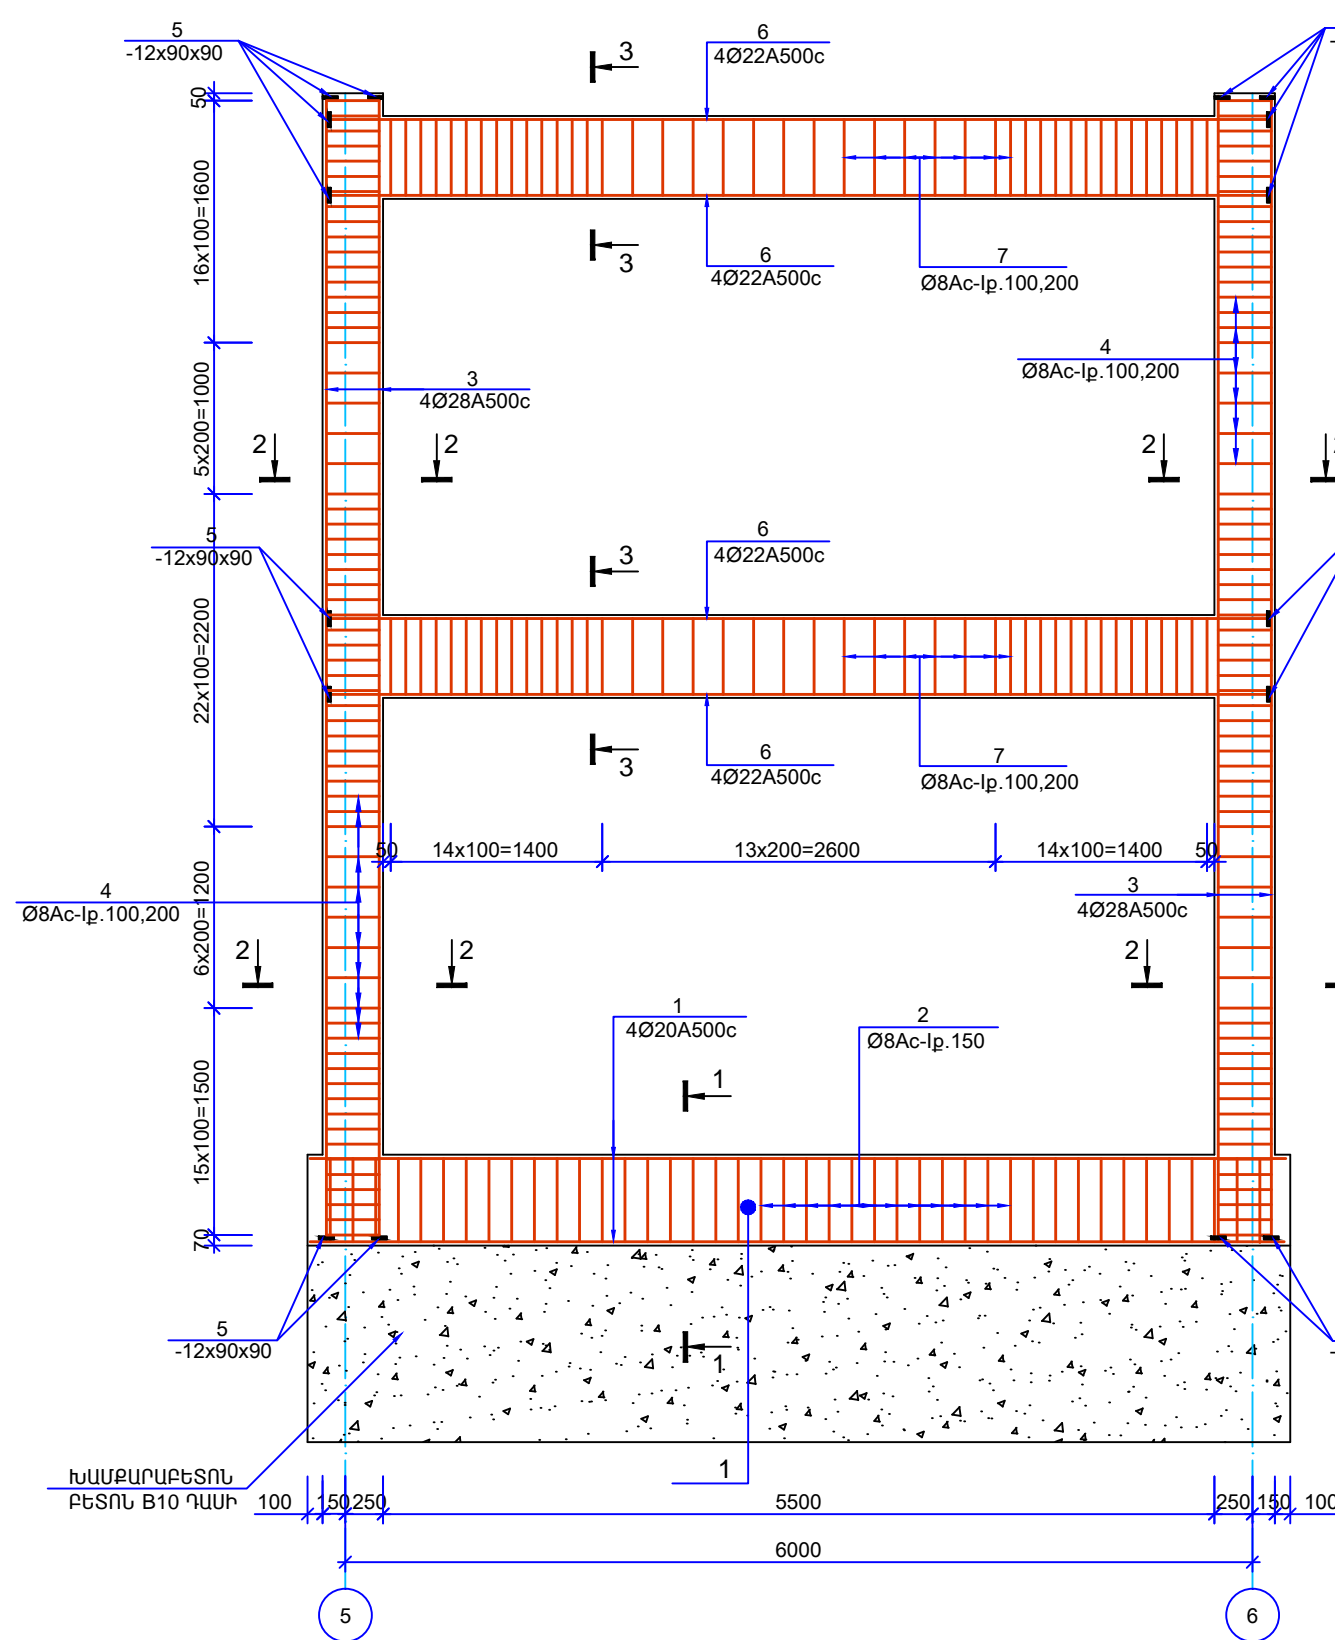

ԴԵՏԱՆՆԵՐԻ ՄԱՍՆԱԳԻՐ

Դիրք	ԷՍՔԻԶ	
2		
4		
7		

ՍՊԸ տնօրեն	Մ. Միսակյան		TAT-06 Արարատի մարզի Արարատ գյուղի մանկապարտեզի 3-րդ մասնաշենքի վերակառուցում		
ՆԳՃ	Ա. Ջանուկյան				
Նախագծեց	Ն. Ավագյան		Կոնստրուկտորական մաս	Փուլ	Թերթ
				Ա.Ն.	ԵԿ-20
			Շրջանակ ՇՐՃ-1		Թերթեր
					41
					«ԱՍԱԳ» ՍՊԸ