


ՄԻՋՀԱՐԿԱՅԻՆ ԾԱԾԿԻ ՍԱԼԵՐԻ ՈՒԺԵՂԱՅՄԱՆ ՀԱՏԱԿԱԳԻԾ Մ1:150

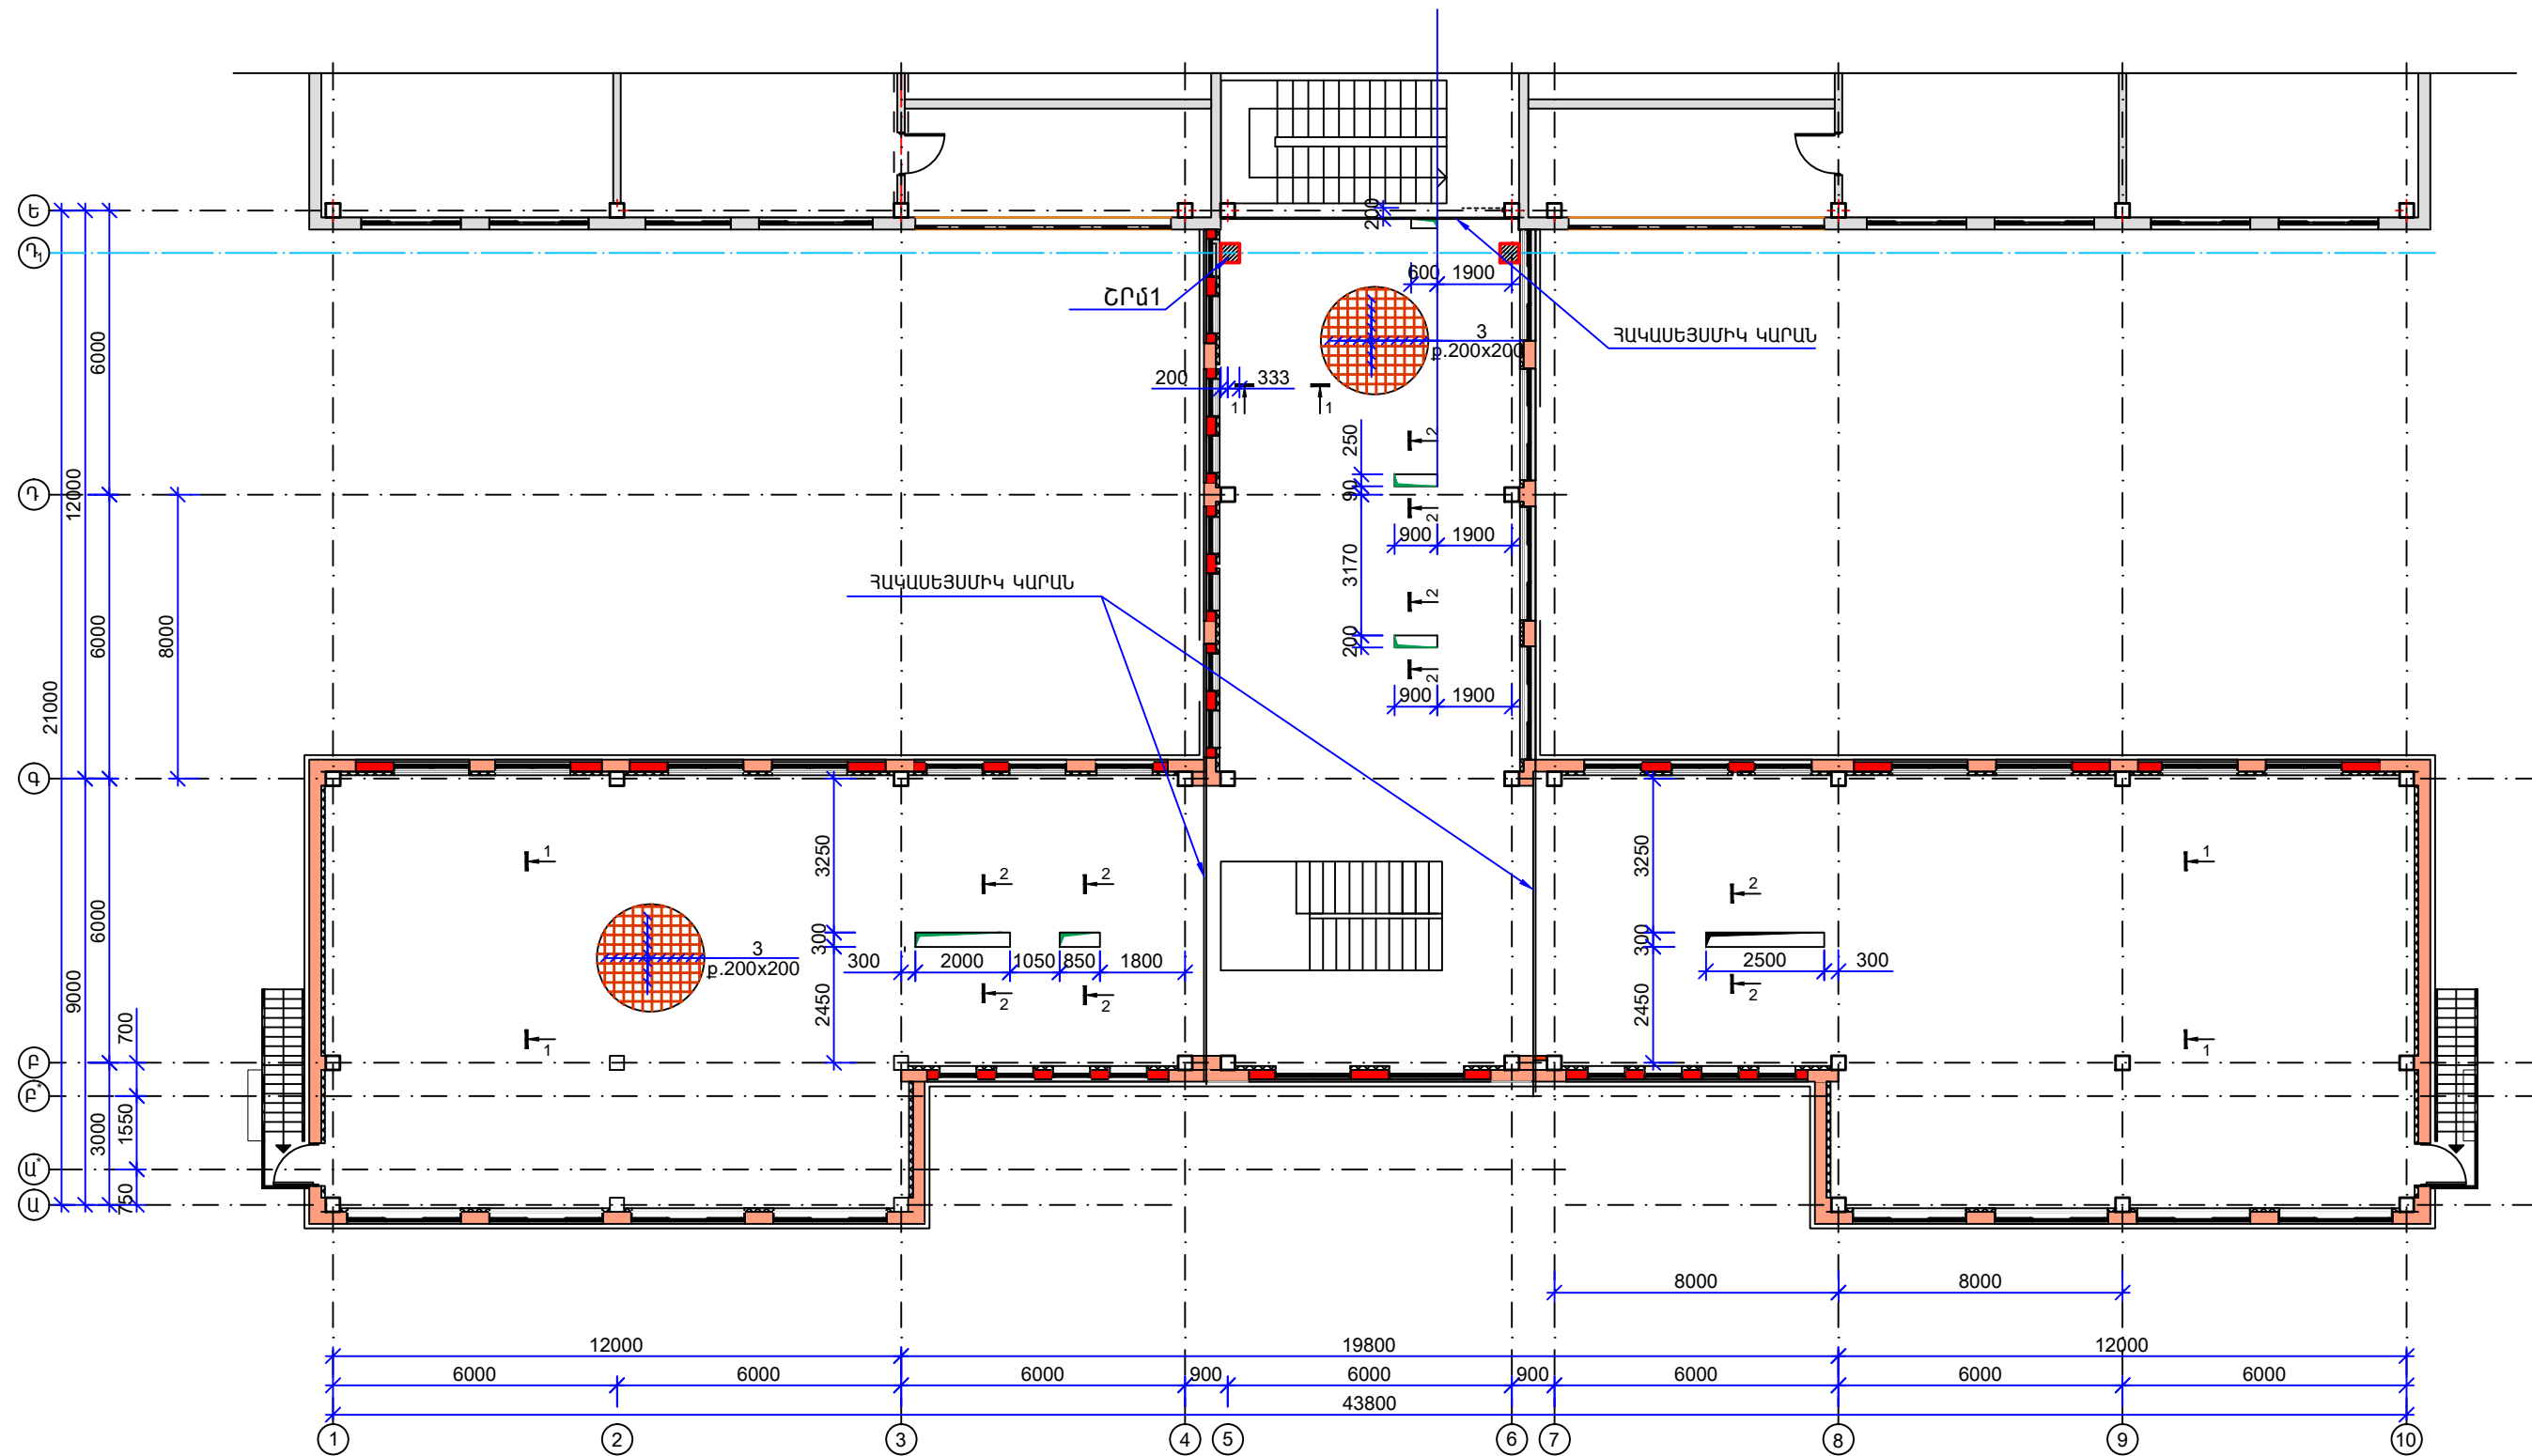

ՄՊԸ տնօրեն	Մ. Միսակյան		TAT-06 Արարատի մարզի Արարատ գյուղի մանկապարտեզի 3-րդ մասնաշենքի վերակառուցում		
ՆԳՃ	Ա. Ջանունց				
Նախագծեց	Ն. Ավագյան		Կոնստրուկտորական մաս	Փուլ	Թերթ
				Ա.Ն.	ԵԿ-22
			Միջհարկային ծածկի սալերի ուժեղացման հատակագիծ		
			«ԱՄԱԳ» ՄՊԸ		