


ՎԵՐԱԾԱԾԿԻ ՍԱԼԵՐԻ ՈՒԺԵՂԱՑՄԱՆ ՀԱՏԱԿԱԳԻԾ Մ1:150

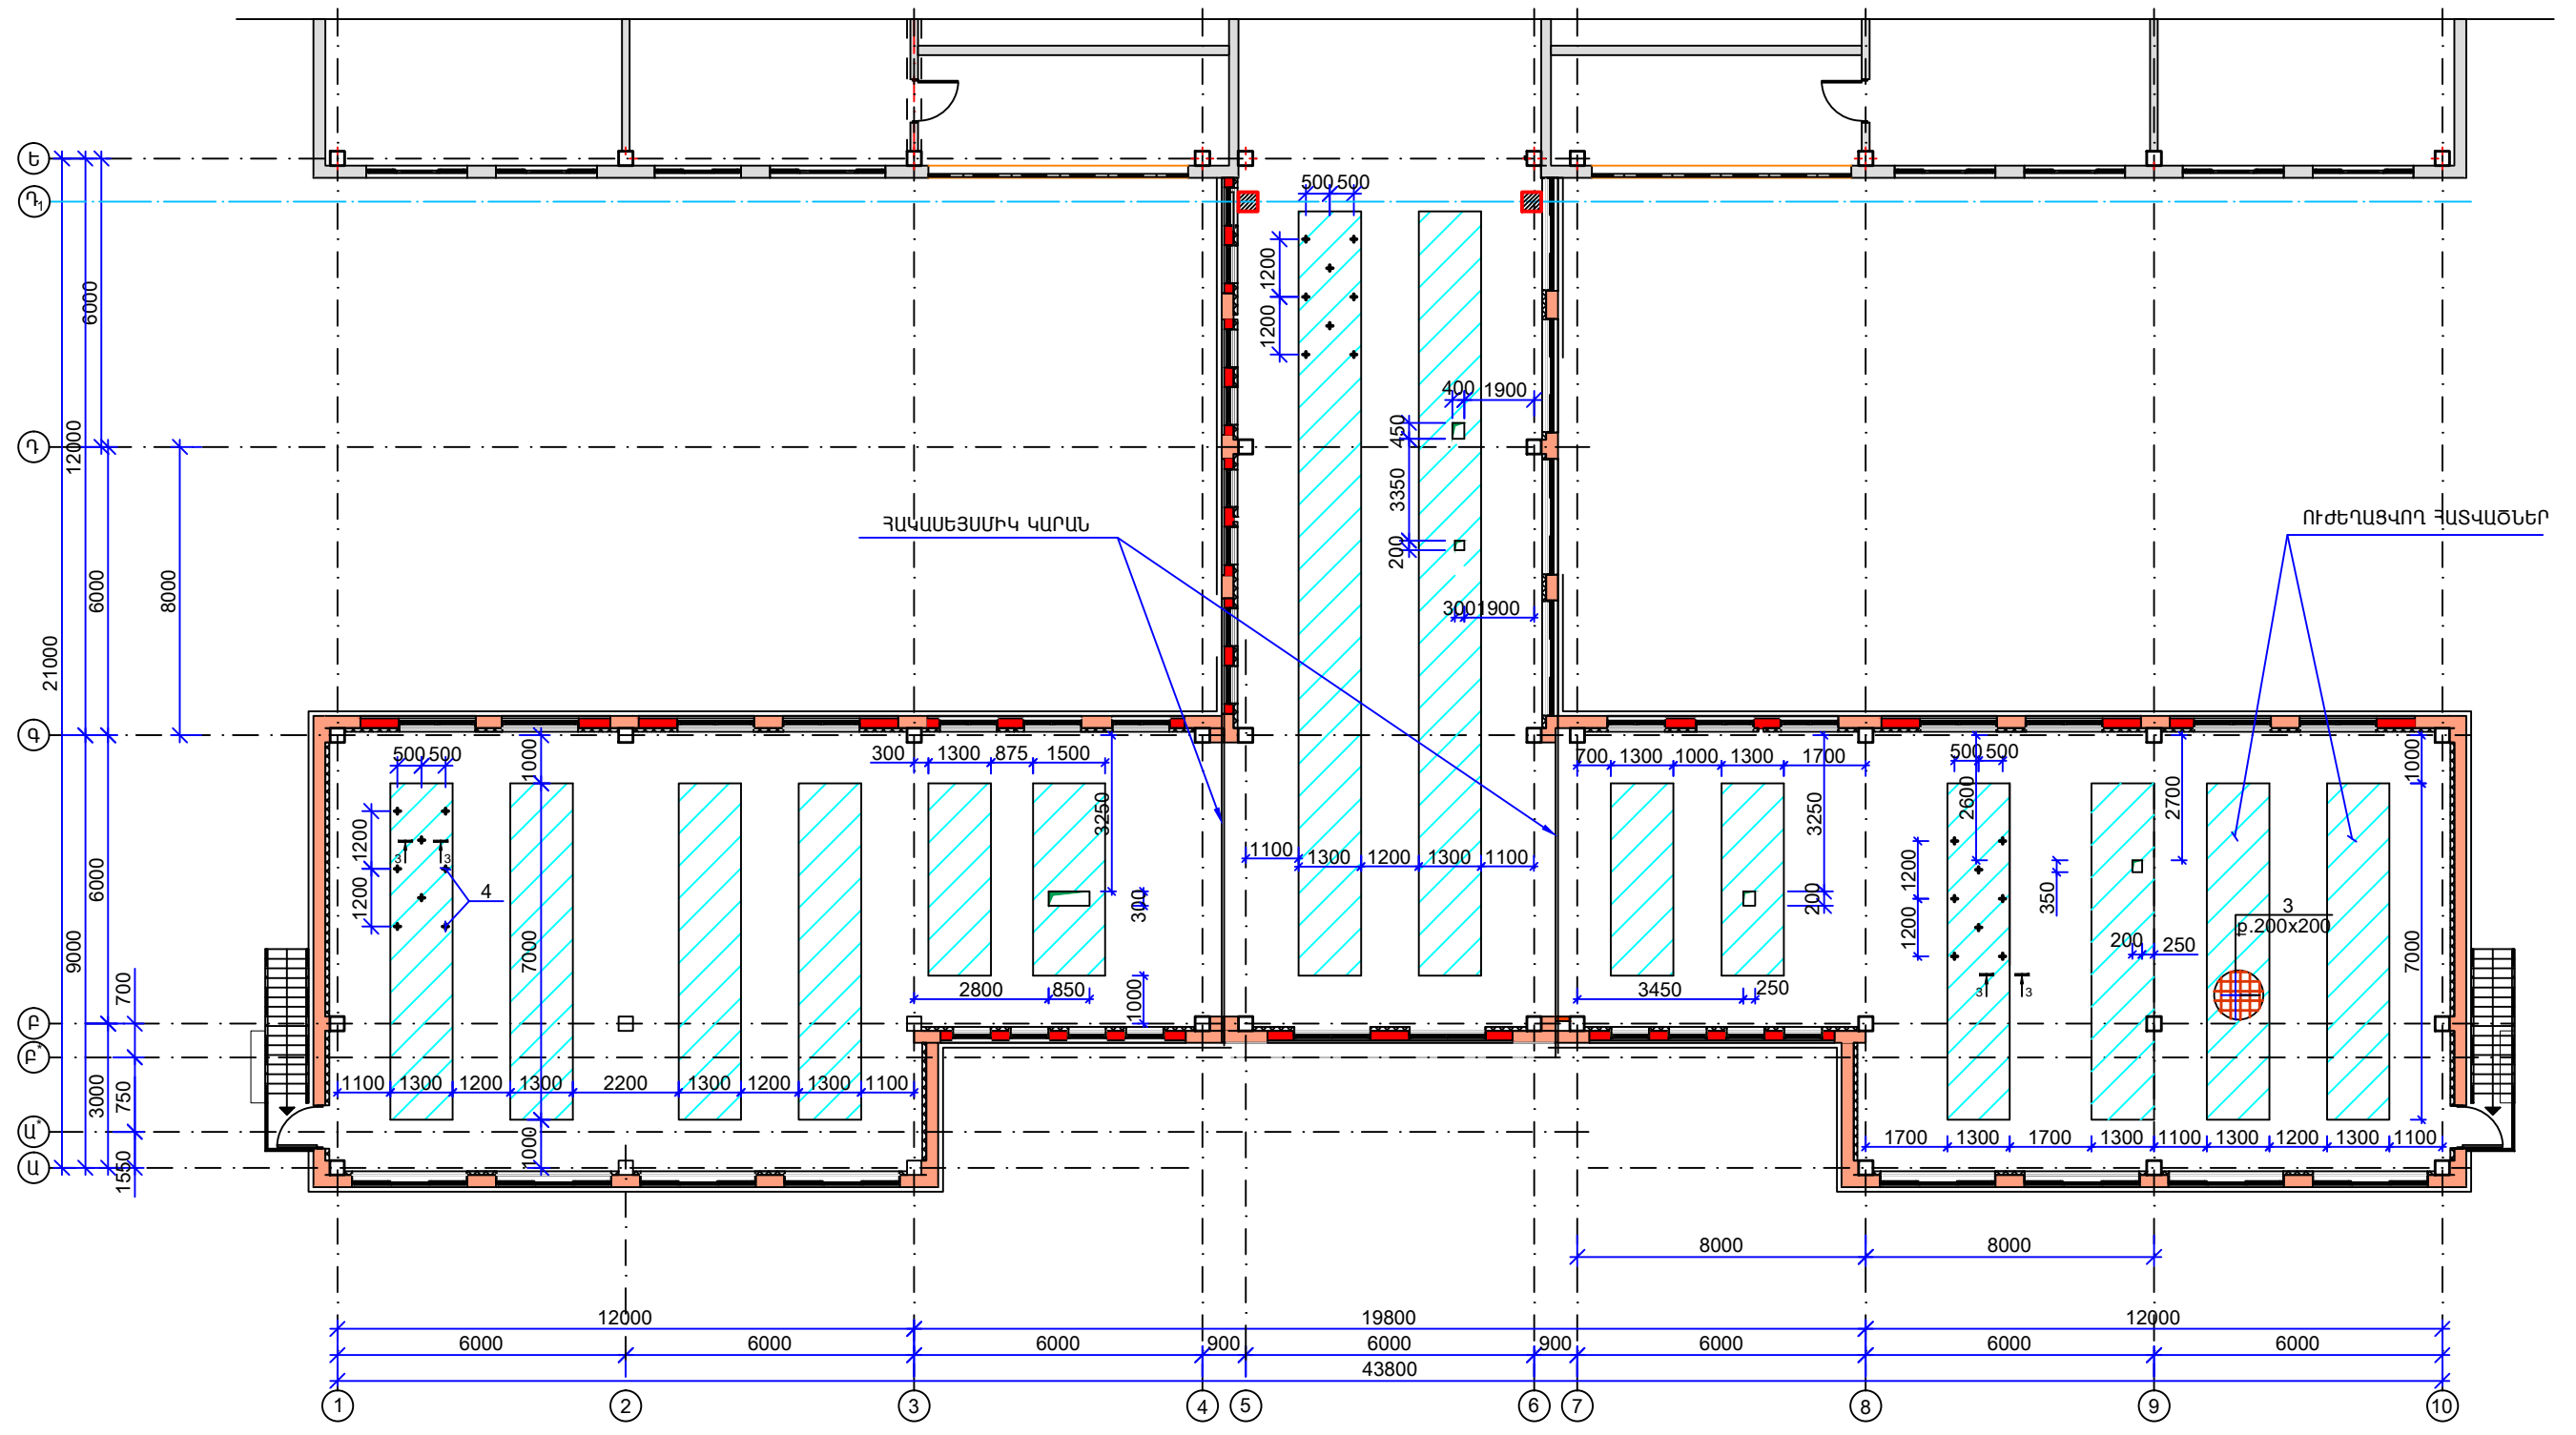

- 1. ՀԱՐԹ ՏԱՆԻՔԻ ՈՒԺԵՂՈՒԴԵ ՇԵՐՏԻ ՔԱՆԴՈՒՄ -140,0Մ²
- 2. ՀԱՐԹ ՏԱՆԻՔԻ ԽԱՍՔԱՐԱԲԵՏՈՆԵ ՇԵՐՏԻ ՔԱՆԴՈՒՄ -21,0Մ³

ՄՊԸ տնօրեն	Մ. Միսակյան		TAT-06 Արարատի մարզի Արարատ գյուղի մանկապարտեզի 3-րդ մասնաշենքի վերակառուցում		
ՆԳՃ	Ա. Ջանուց		Կոնստրուկտորական մաս		
Նախագծեց	Ն. Ավագյան				
			Վերնածածկի սալերի ուժեղացման հատակագիծ Մ1:150	Փուլ	Թերթ
				Ա.Ն.	ԵԿ-23
					41
				«ԱՄԱԳ» ՄՊԸ	