
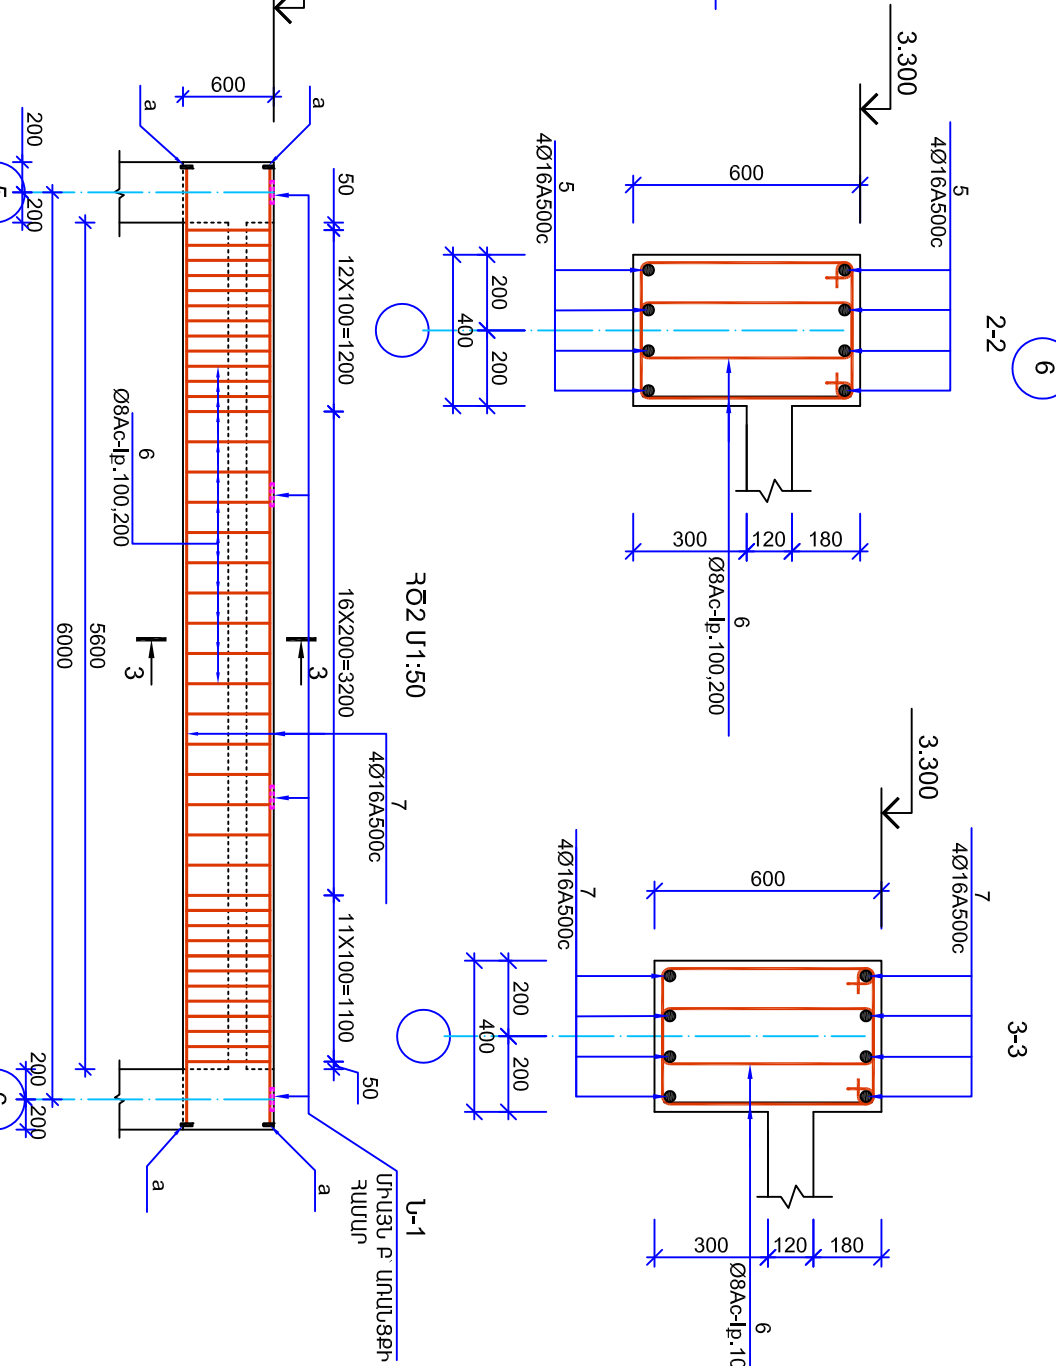
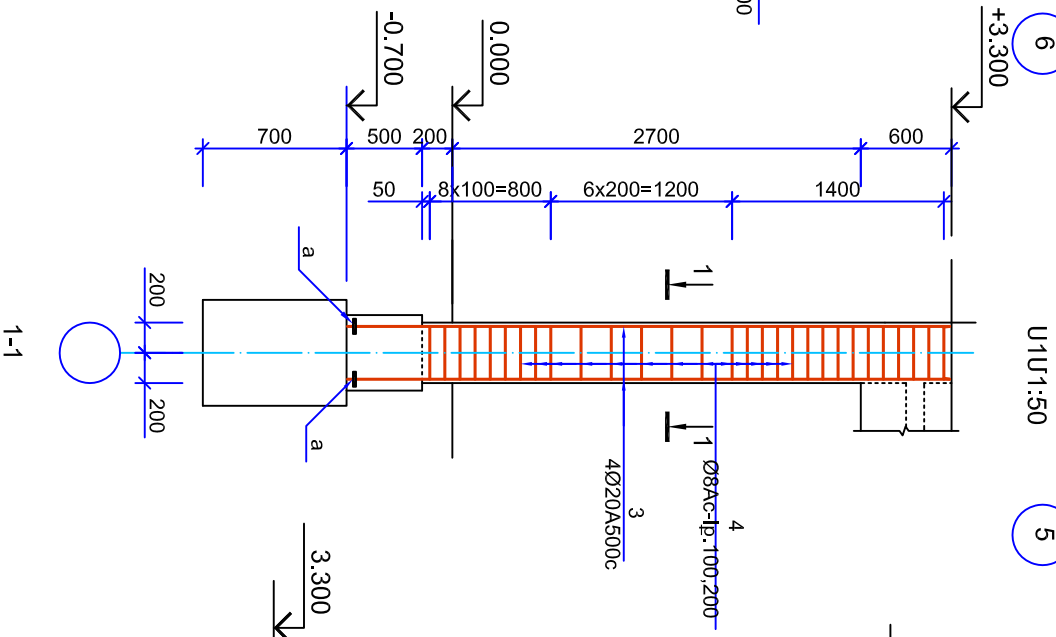
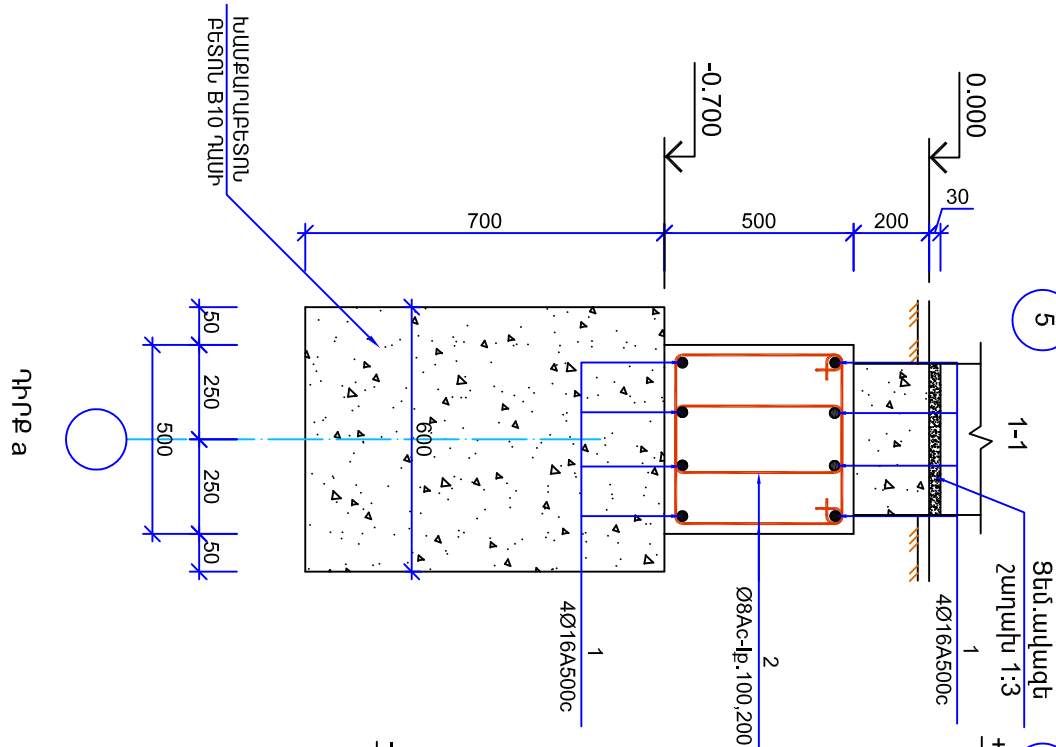


ՀԾ 1 Մ1:50

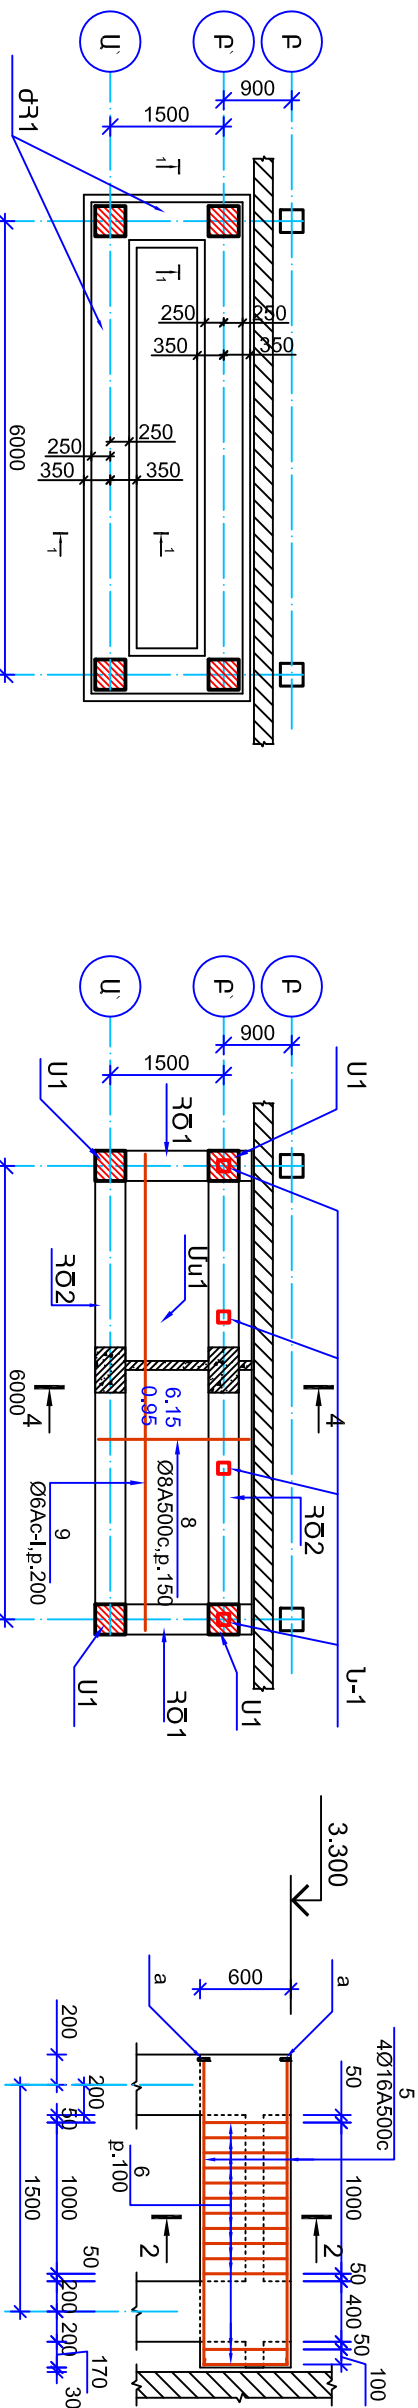

1. ՀԻՍՔԵՐԻ ՓՈՐՈՒՄ ՋԵՌՔՈՎ ՈՐ ԿԱՐԳԻ ԳՐՈՒՑՈՒՄ - 19,0Մ³:
2. ԽԱՍՔԱՐՈՒԲԵՏՈՒՆ ԺԱՊՈԼԿԵՆԱՅԻՄ ՀԻՍՔ ԲԵՏՈՆ Բ10 ՊԱՄԻ - 8,6Մ³:
3. ՈՐՄԱՌԱՄԱՐԻՄԻ, ԲԵՏՈՆ Բ15 ՊԱՄԻ - 1,6Մ³:

| | | | | | |
|------------|-------------|--|------------|-----|--------|
| ՄՊԸ տնօրեն | Ս. Միսակյան | TAT-06 Արարատի մարզի Արարատ գյուղի մանկապարտեզի 3-րդ մասնաշենքի վերականգնում | Փուլ | Թեթ | Թեթերի |
| ՆԳԳ | Ա. Զանունց | | | | |
| Նախագծեց | Ն. Ավագյան | | | | |
| | | | | | |
| | | | | | |
| | | Գլխավոր մուտքի կցակառույցի հիմքերի, սյուների հեծանների դասավորության սկեմա | «ԱՄԱԳ» ՄՊԸ | | |