



ՊԱՏՈՒՀԱՆՆԵՐԻ ԲԱՑՎԱԾՔՆԵՐԻ ՓՈՔՐԱՑՈՒՄ ՃԱԿԱՏ 1-10

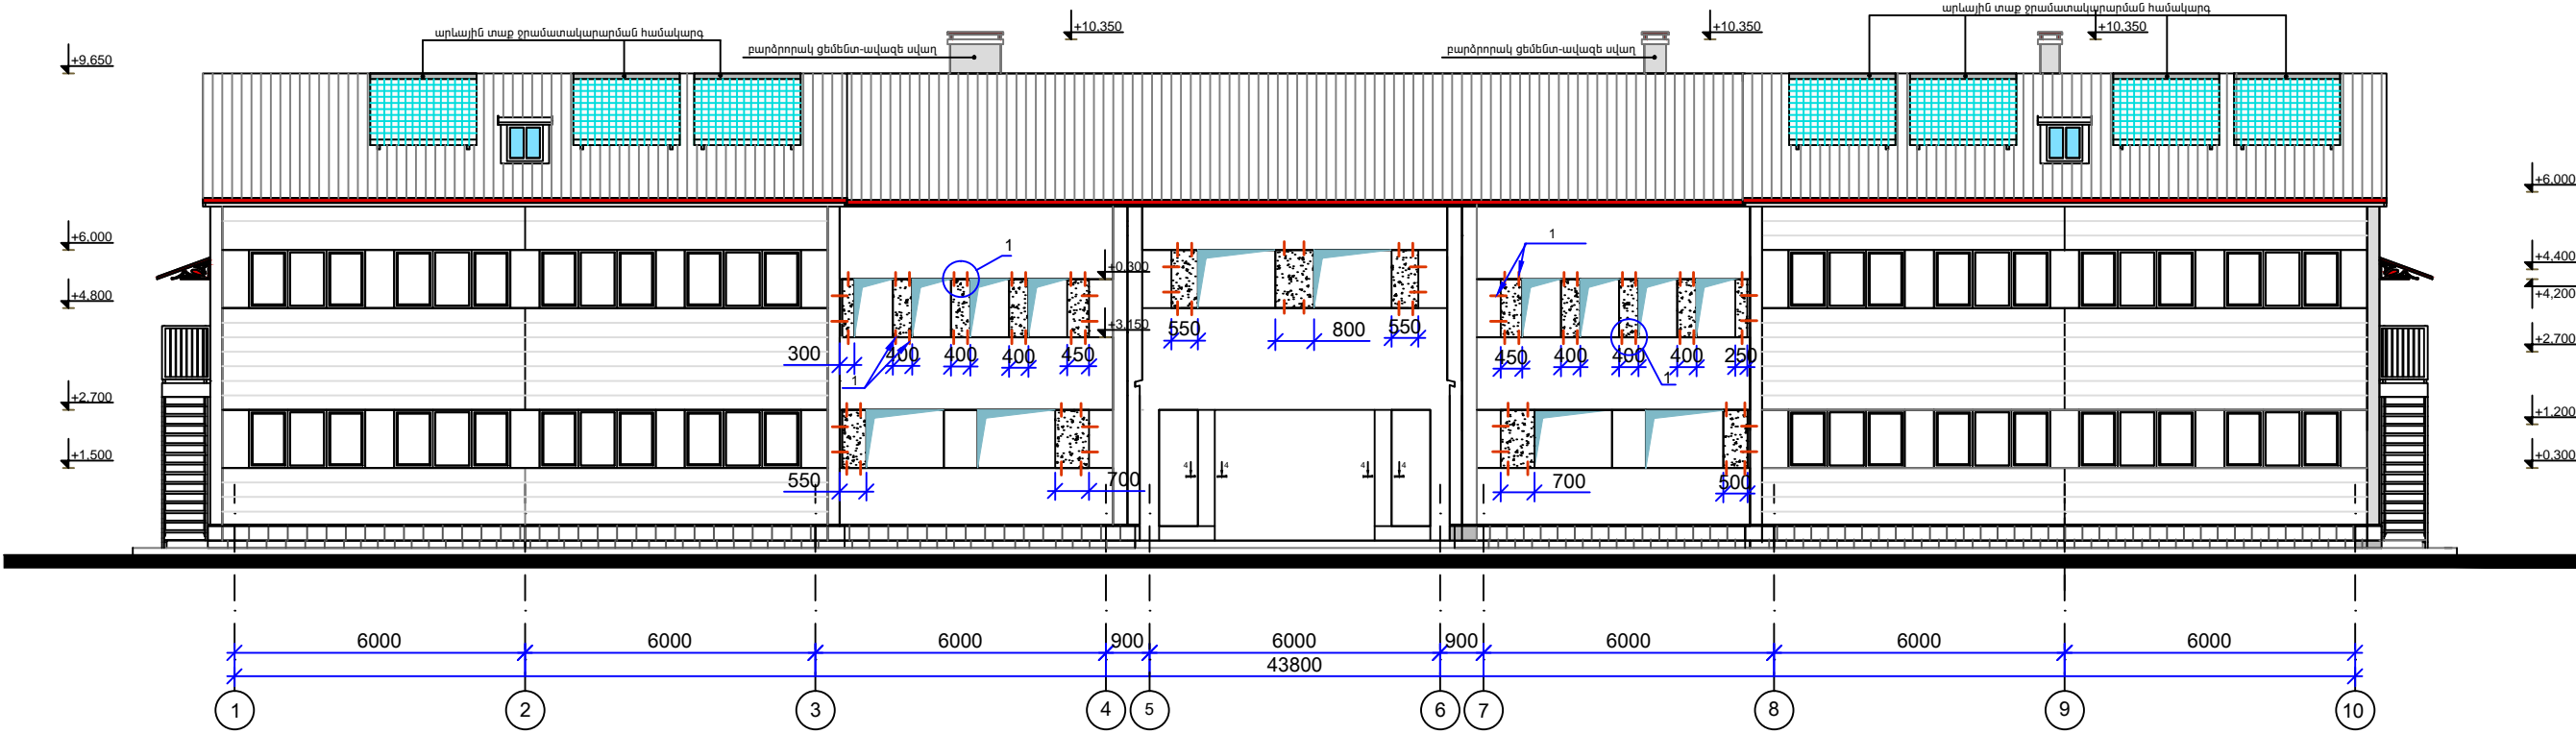

ՊԱՏՈՒՀԱՆՆԵՐԻ ԲԱՑՎԱԾՔՆԵՐԻ ՓՈՔՐԱՑՈՒՄ ՃԱԿԱՏ 10-1

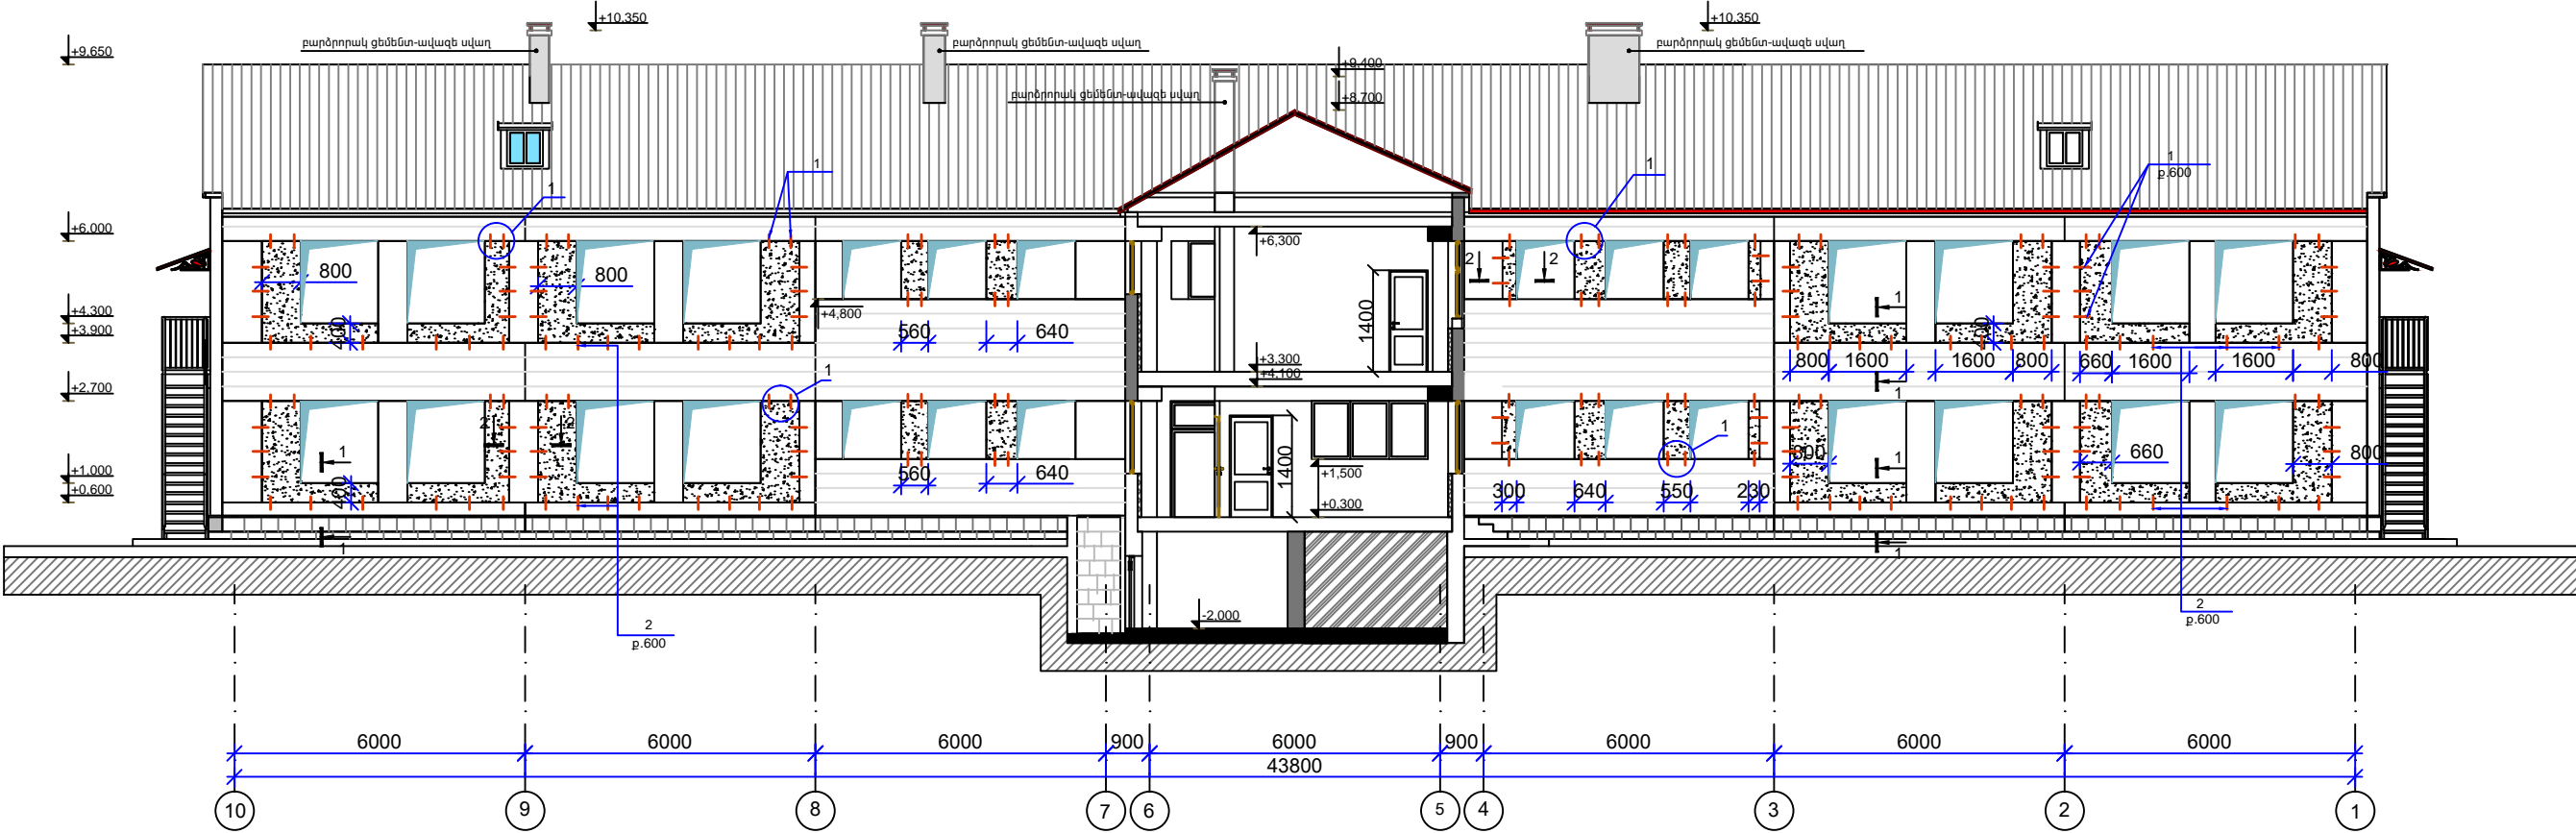

ՍՊԸ տնօրեն	Մ. Միսակյան		TAT-06 Արարատի մարզի Արարատ գյուղի մանկապարտեզի 3-րդ մասնաշենքի վերակառուցում		
ՆԳՃ	Ա. Ջանուց				
Նախագծեց	Ն. Ավագյան		Կոնստրուկտորական մաս		
			Պատուհանների բացվածքների փոքրբցում, ճակատ 1-10,10-1		
			Փուլ	Թերթ	Թերթեր
			Ա.Ն.	ԵԿ-28	41
			«ԱՄԱԳ» ՍՊԸ		