
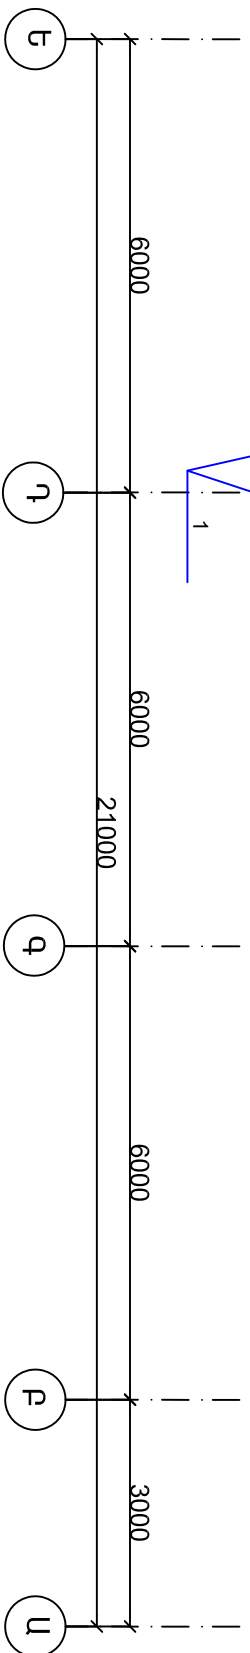
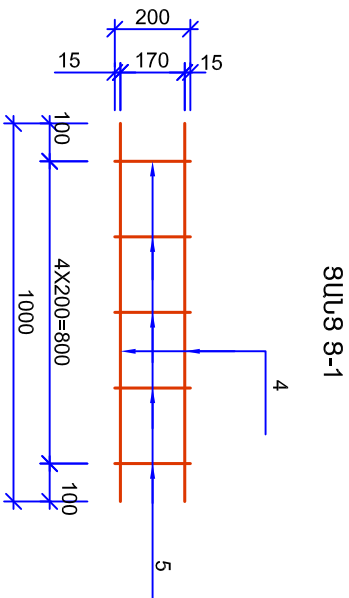
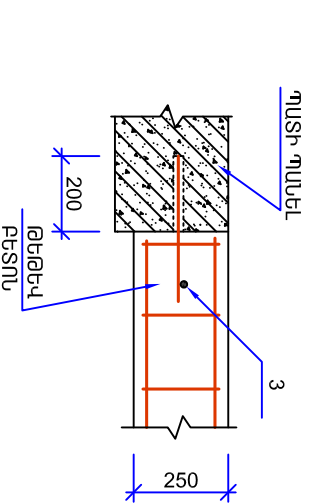
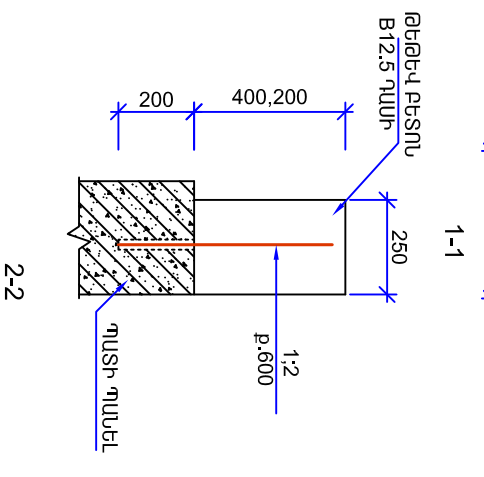
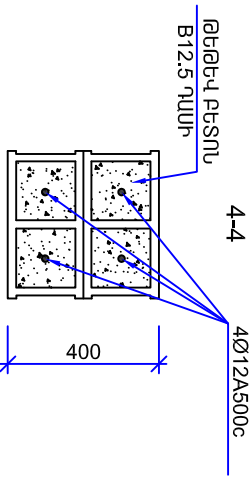


ՊԱՏՈՒՀԱՆՆԵՐԻ ԲԱՑՎԱԾՔՆԵՐԻ ՓՈԹՐԱՑՈՒՄ ԵՎԱԿԱՍ Ե-Ա

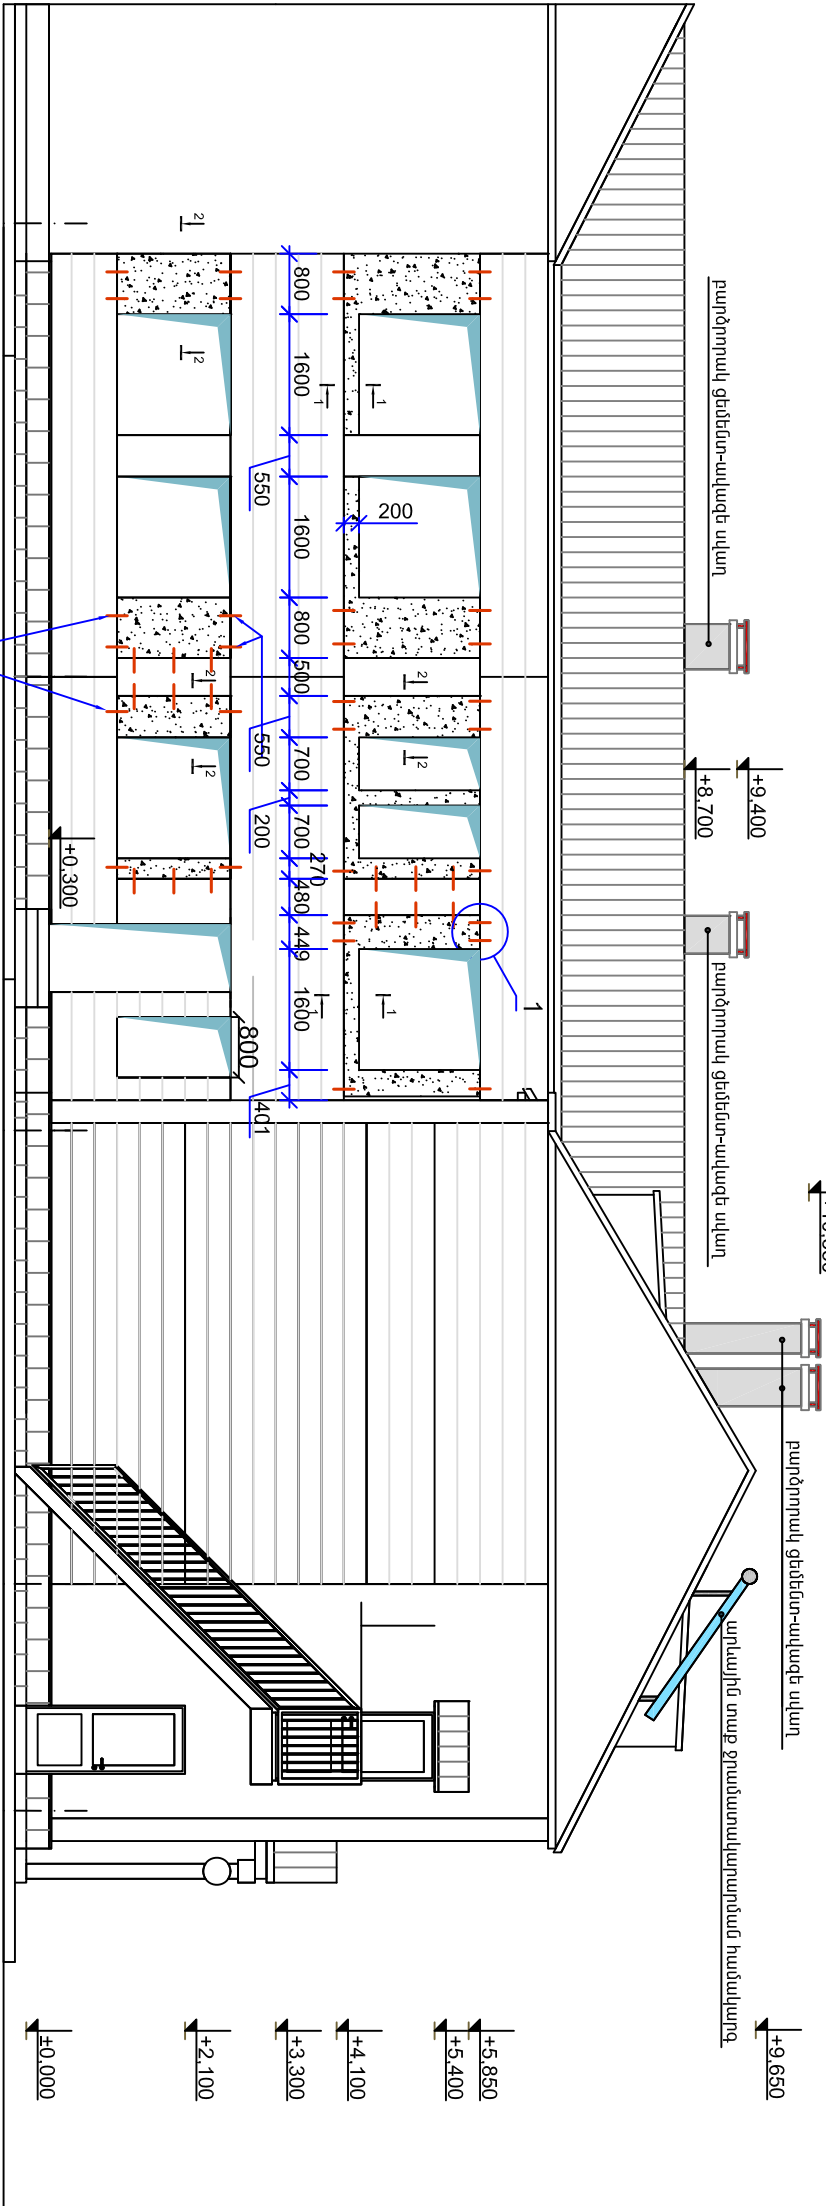

ՄԱՏՐԱԳՈՐ ՄԵՎ ԷԼԵՄԵՆՏՆԵՐԻ ՀԱՄԱՐ

ՀԱՄԱՐ	ՆՇԱՆԱԿՈՒՄ	ԱՆՎԱՆՈՒՄ	ՔԱՆ. ՀԱՏ	ԶԱՆԳ. ԿԳ.	ԾԱՆՈԹ
		ԱՐԱՆՁԱՐԻ ԷԼԵՄԵՆՏՆԵՐԻ			
		ՄԱՆՐԱՄԱՍՆԵՐ			
1		Փ12A500C; l=400	260	0.5	130.0կգ
2		Փ12A500C; l=600	64	0.55	35.0կգ
3		Փ12A500C; l=340.0	-	302.0	302.0կգ
	8ԱՍՑ	8-1; l=1200	-	0.45	54.0կգ
		8ԱՍՑ 8-1			0.45կգ
4		Փ5Bp-l; l=1000	2	0.15	0.3կգ
5		Փ5Bp-l; l=200	5	0.03	0.15կգ

1. ԹԵԹԵՎ ԲԵՏՈՆ Բ12.5 ՊԱՍԻ - 18.9Մ³:
2. ԱՆՑՔԵՐԻ ՀԱՐԱԹՈՒՄ ՊԱՏԻ ՊԱՆԵԼԻ ՄԵՋ Փ16 b=200մմ -224հատ:
3. ԱՆՑՔԵՐԻ ԼՑԱՓԱԿՈՒՄ ՊՈԼԻՄԵՐՑԵՆՏԱՅԻՆ ՀԱՐԱՐՈՎ
4. ՊԱՏԻ ՀԱՐՎԱԾՔ ԲԵՏՈՆԵ ԲԼՈԿՆԵՐԻՑ -2Մ³

ՄՊԸ տնօրեն	Մ. Մրապյան	TAT-06 Արարատի մարզի Արարատ գյուղի մամկնապարտեզի 3-րդ մասնաշենքի վերականգնում	Փուլ	Թեթ	Թեթի
ՆԳԵ	Ա. Զանուն				
Նախագծեց	Ն. Ավագյան	Կոնստրուկտորական մաս	Ա.ճ.	ԵԿ-29	41
		Պատուհանների բացվածքների փոքրացում, ճակատ Ե-Ա			

«ԱՄԱԳ» ՄՊԸ