


ՊԱՏՈՒՀԱՆՆԵՐԻ ԲԱՅՎԱԾՔՆԵՐԻ ՓՈՔՐԱՑՈՒՄ ԾԱԿԱՏ Ա-Ե

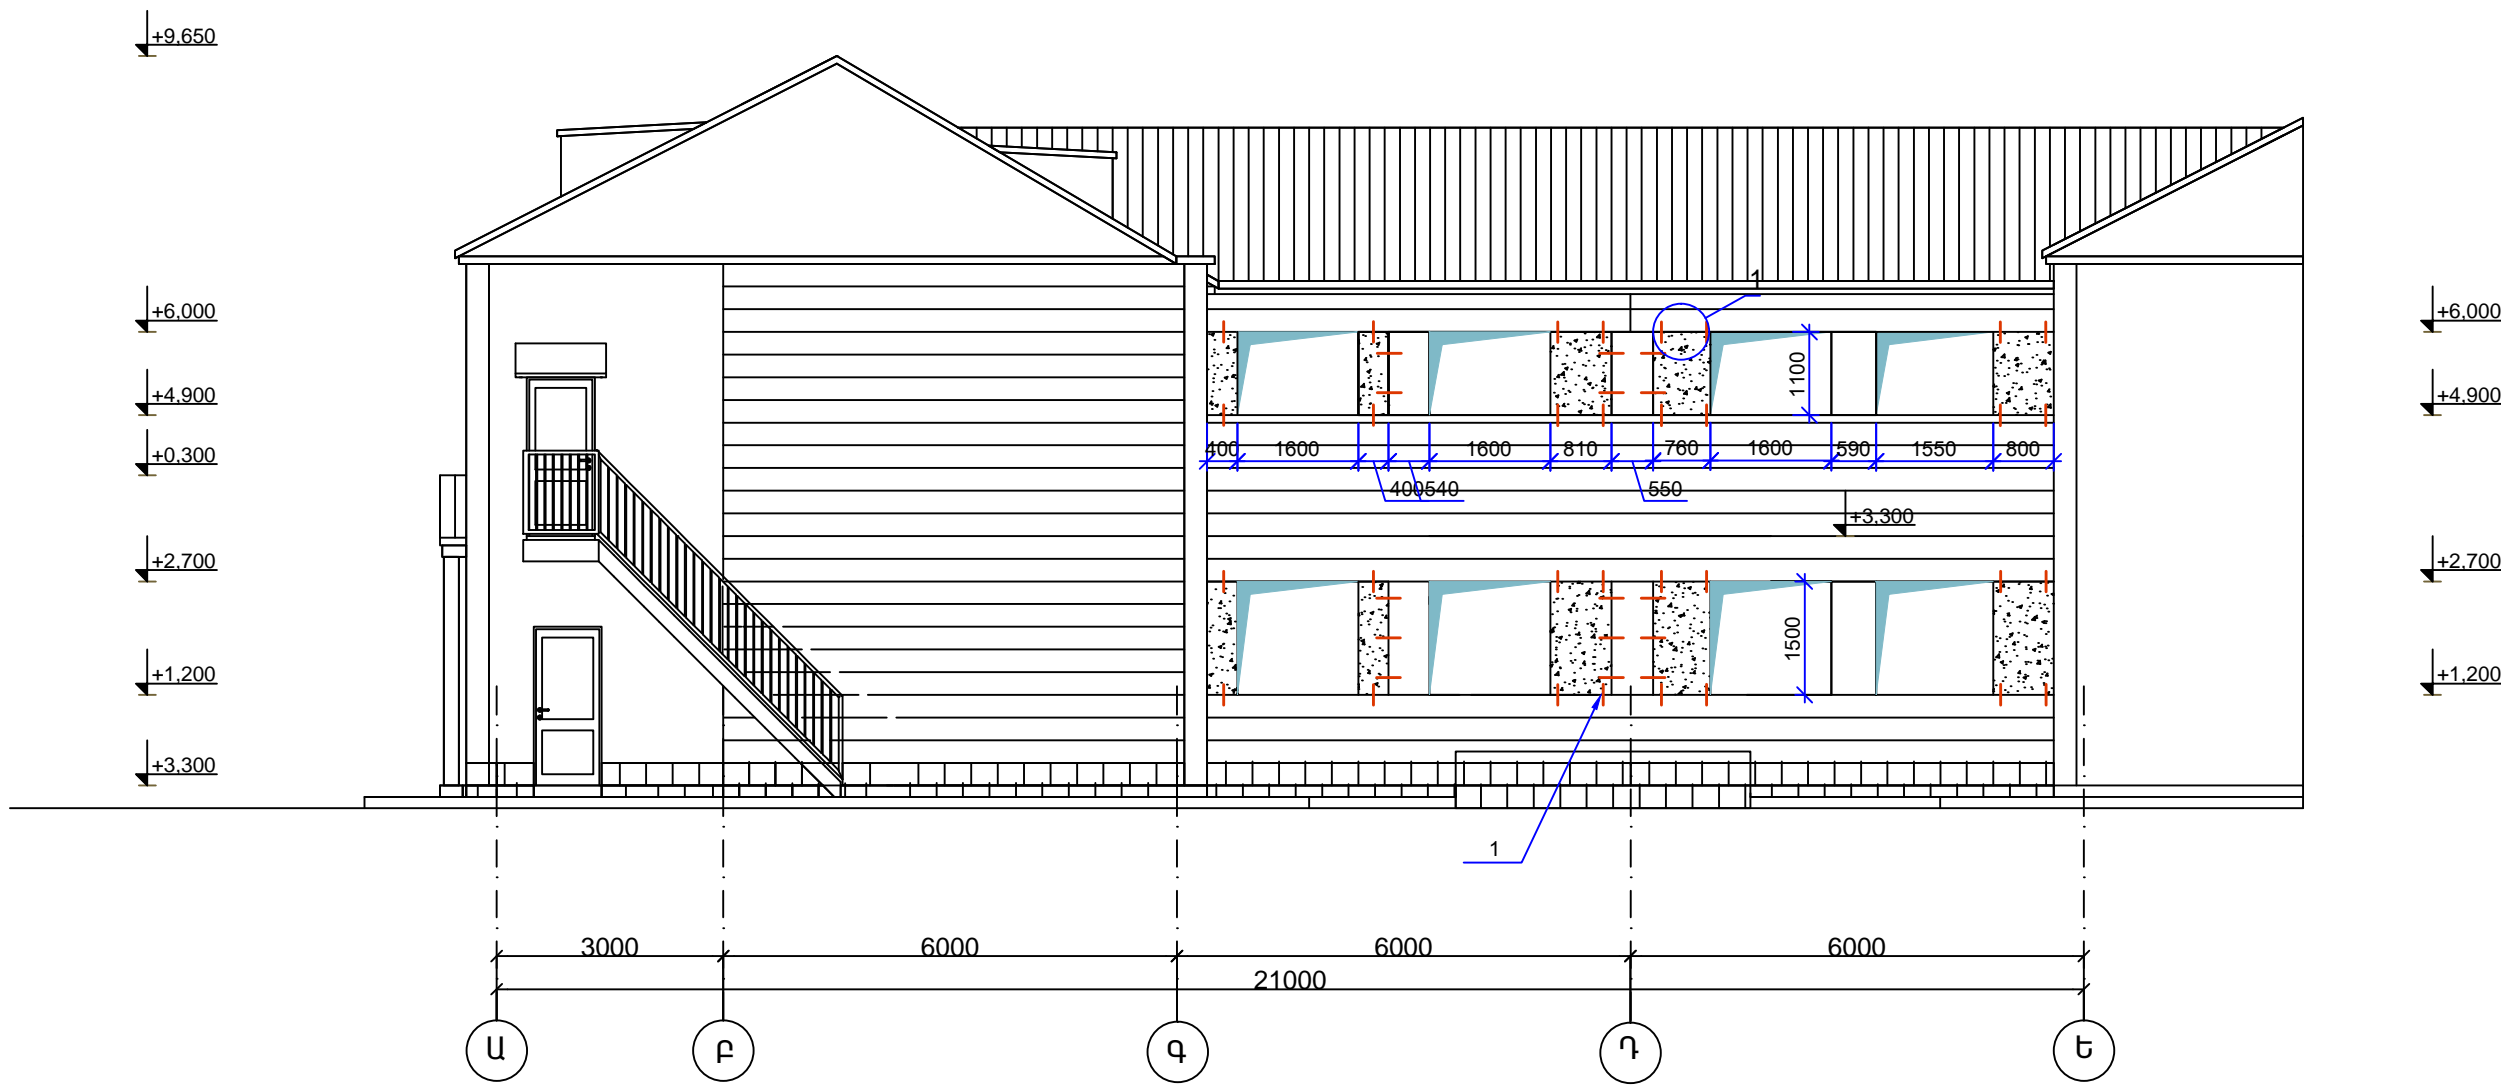

ՍՊԸ տնօրեն	Մ. Միսակյան		TAT-06 Արարատի մարզի Արարատ գյուղի մանկապարտեզի 3-րդ մասնաշենքի վերակառուցում		
ՆԳՃ	Ա. Ջանունց				
Նախագծեց	Ն. Ավագյան		Կոնստրուկտորական մաս	Փուլ	Թերթ
				Ա.Ն.	ԵԿ-30
			Պատուհանների բացվածքների փոքրացում, ճակատ Ա-Ե	«ԱՄԱԳ» ՍՊԸ	