
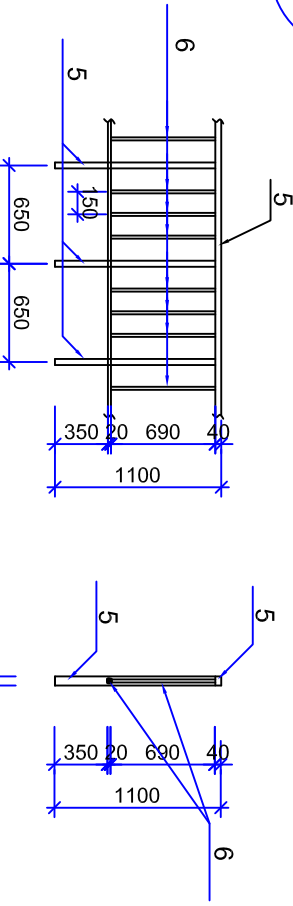
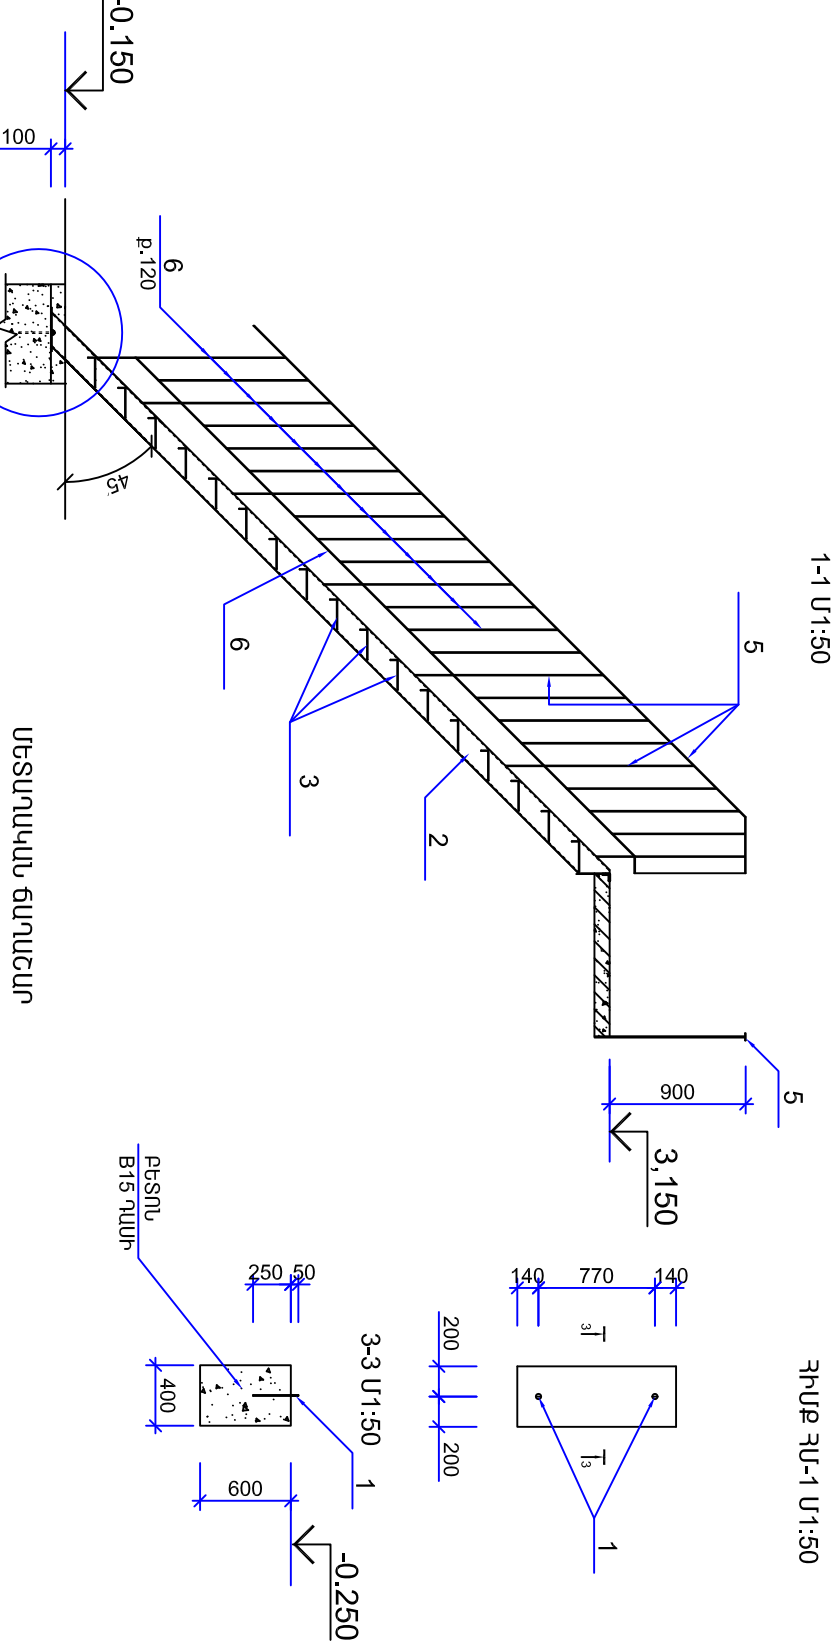
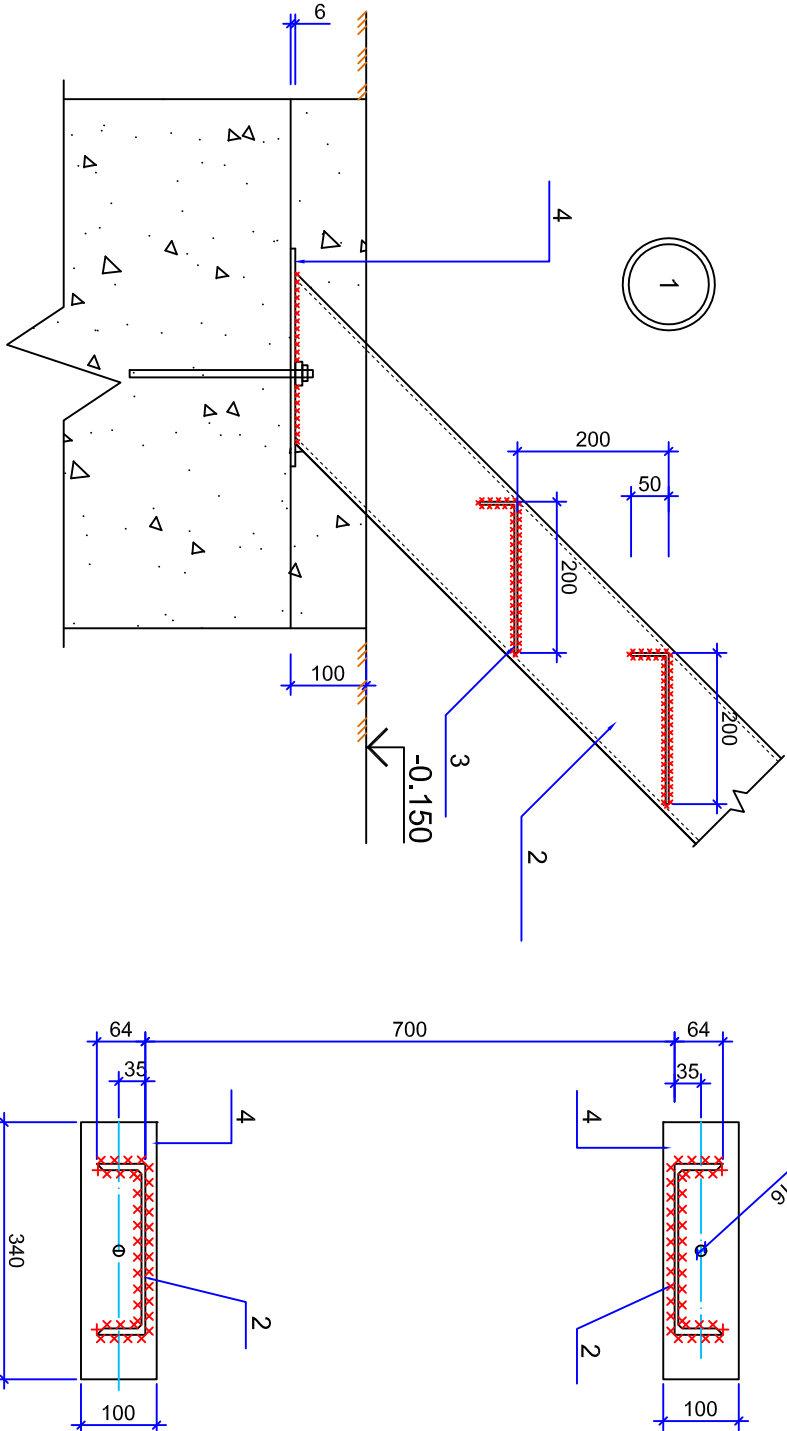


ՀԱՅԱԿՐԻՇԱՅԻՆ ԱՍՏԻՃԱՆՆԵՐԻ ԴԱՍԱԿՈՂՈՒԹՅԱՆ ՄԵՏՄԱՆ Մ1:100

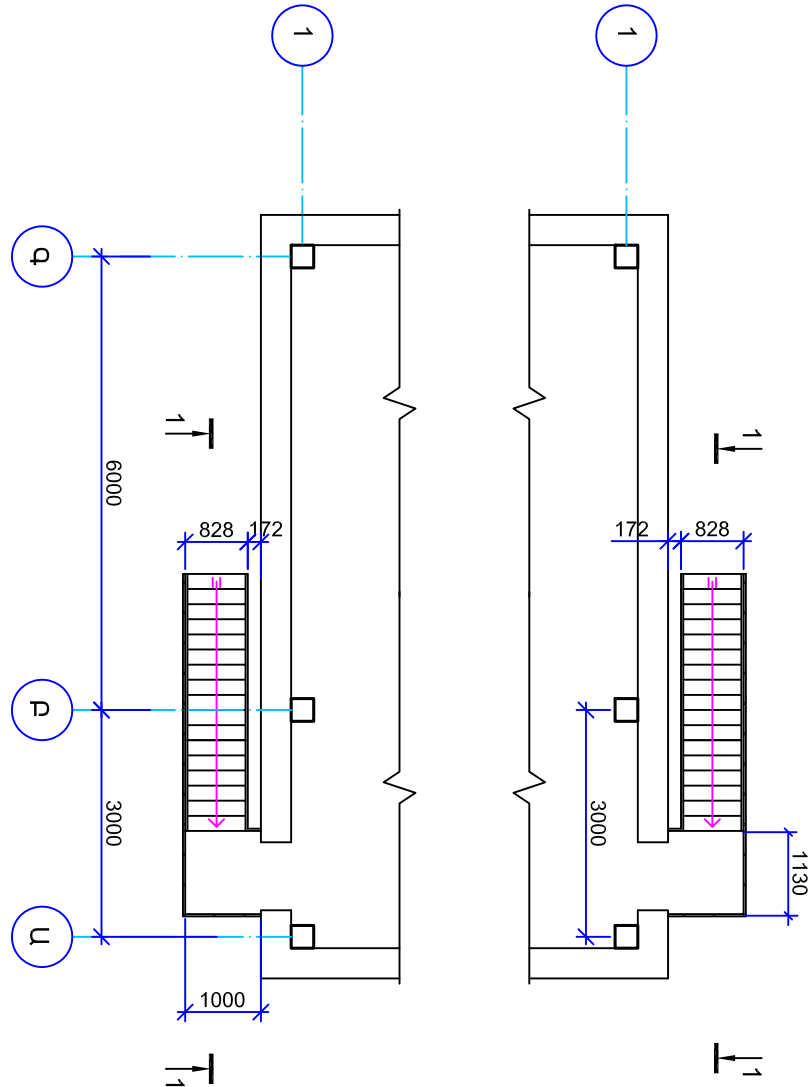

ՄԱՍՏՐԱԳԻՐ ՄԵՐ ԲԻՏԵՆՆԵՐԻ ՀԱՄԱՐ

ՔՆՍԵՐ	ՔՆՍԵՐ	ՆՇԱՆԱԿՈՒՄ	ՄԱՎԱՐՈՒՄ	ՔԱՆ. ՀԱՏ	ԾԱՆՈԹ
			ԴԻՄՔ ԴՄ 1 /2ՀԱՍ/		
1			ԽԱՐԽԱՅՈՐ ՔԵՐՅՈՒՄ M12, L=300	2	0,35կգ
			ՔԵՏՈՆ B15 ՂԱՍԻ	-	0,26Մ³
			ՄԵՏԱՐՈՒԿԱՆ ԱՍՏԻՃԱՆ /2ՀԱՍ/		
2			ՇՎԵԼԵՐ 16; L=5100	2	72,5կգ
3			ԱՎՈՐԱԿՈՐ ԹԻԹԵՐ-250X4 L=700	17	6,0կգ
4			-100X6; L=340	2	1,6Մ²
			ՄԵՏԱՐՈՒԿԱՆ ՃԱՂԱՇԱՐ		
5			ԽՈՂ. 60X40X2,5; ԼճՈՂ =69,0գ	-	249,0կգ
6			ԽՈՂ. 20X2; ԼճՈՂ =90,0գ	-	102,0կգ

ՄՊԸ տնօրեն	Մ. Մրտակյան		TAT-06 Արտադրի մարդիկ Արտադրող գյուղի		
ՆԳԾ	Ա. Զանուն		մամկապարտի 3-րդ մամանշնեքի վերականգնում		
Նախագծեց	Ն. Ակազյան		Կոնստրուկտորական մաս		
			Հակադրեռիային մատիճանների		
			դասակարգումից սինճնա		
			Փուլ	Թեք	Թեք
			Ա.ճ.	Ե-Կ-31	41
			«ԱՄԱԳ» ՄՊԸ		

ԲՈՒՐ ՄԵՏԱՐՈՒԿԱՆ ԿՈՆՍՏՐՈՒԿՏՈՐՆԵՐԸ ՆԵՐԿԵՆ
ՀԱՅԱԿՐԻՇԱՅԻՆ ՆԵՐԿՈՒԿ 2 ՄԱԳԱՄ - 8571.0կգ